


Przekrój poprzeczny.

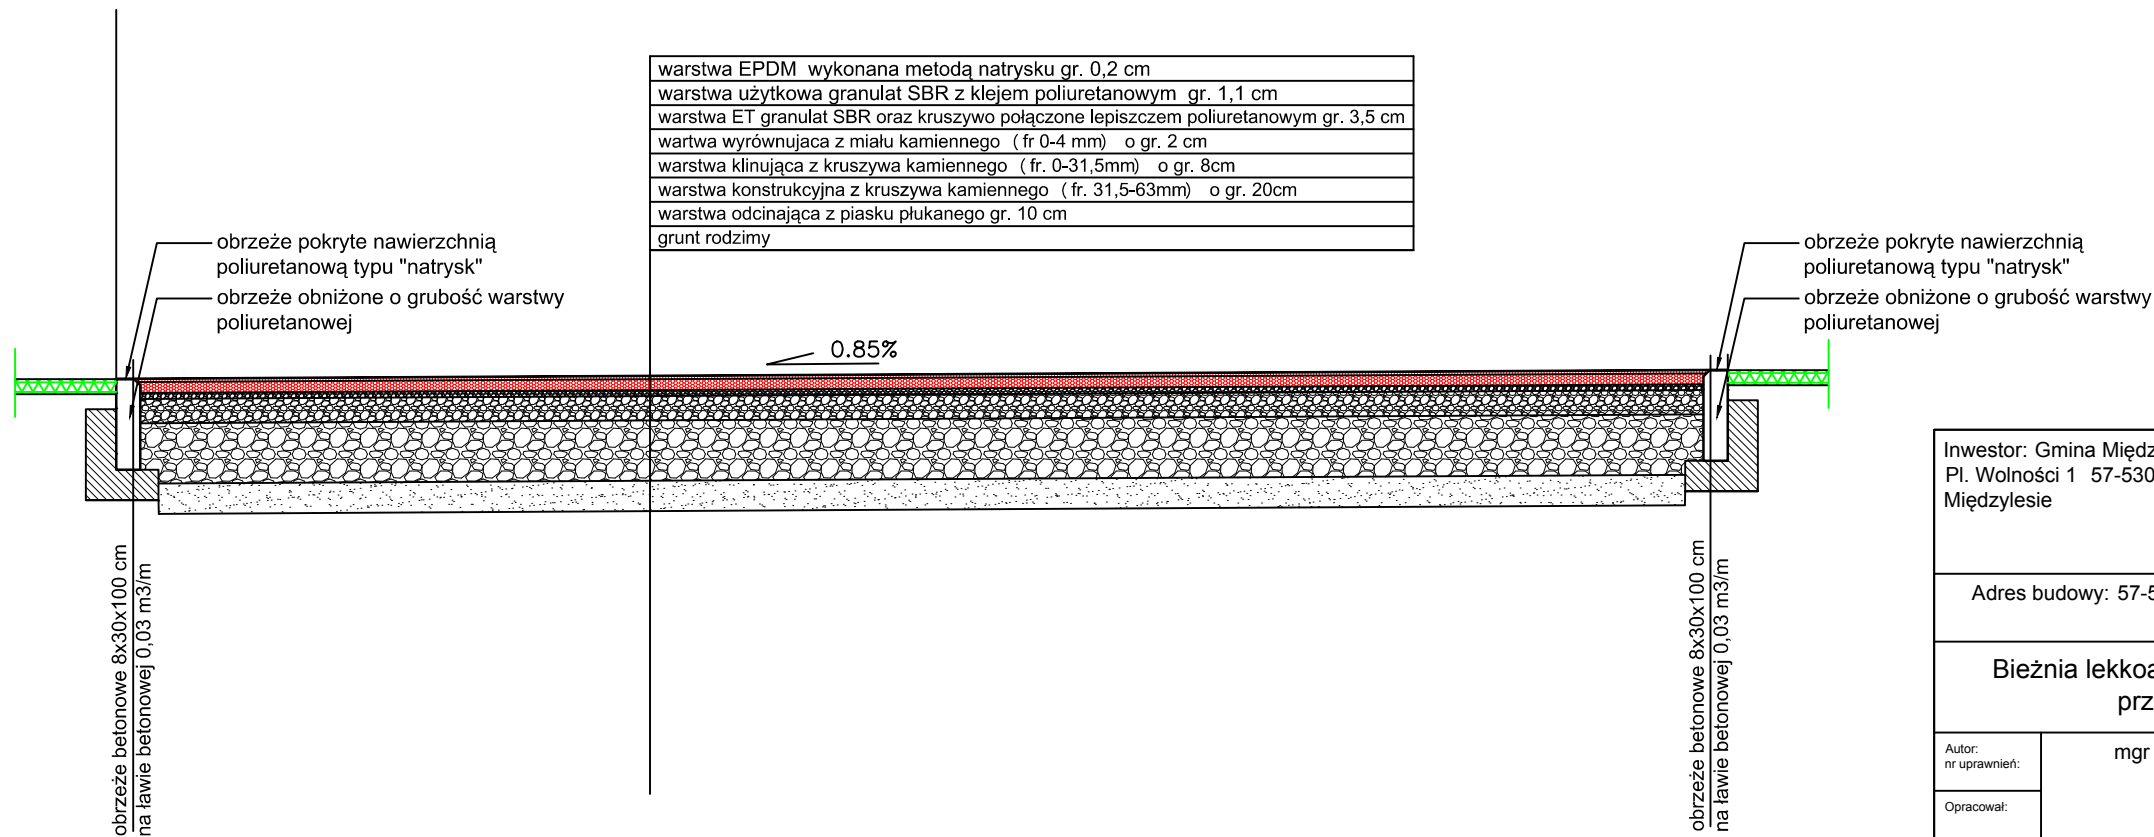

| | | | |
|---|--|--|-------------------|
| Inwestor: Gmina Międzyziesie Pl. Wolności 1 57-530 Międzyziesie | | Obiekt: Odbudowa zewnętrznych obiektów infrastruktury sportowej przy Samorządowej Szkole Podstawowej w Międzyziesiu Faza projektowa PAB | |
| Adres budowy: 57-530 Międzyziesie ul. Bolesława Chrobrego 2 nr dz. 214/23 i 220/1, AM-1, obręb Międzyziesie | | | |
| Bieżnia lekkoatletyczna do sprintu. Rzut, przekrój poprzeczny | | | Skala 1:100/25 |
| Autor: nr uprawnień: | mgr inż. arch. Małgorzata Krajnik 145/00/DUW ----- ----- ----- | | 15.10.2025 r. |
| Opracował: | | | |
| Sprawdził: | | | |
| MD Projekt M. Krajnik 57-300 Kłodzko ul. Połabska 1/12 tel. 601 777 156 | | | Rys. nr 1A |