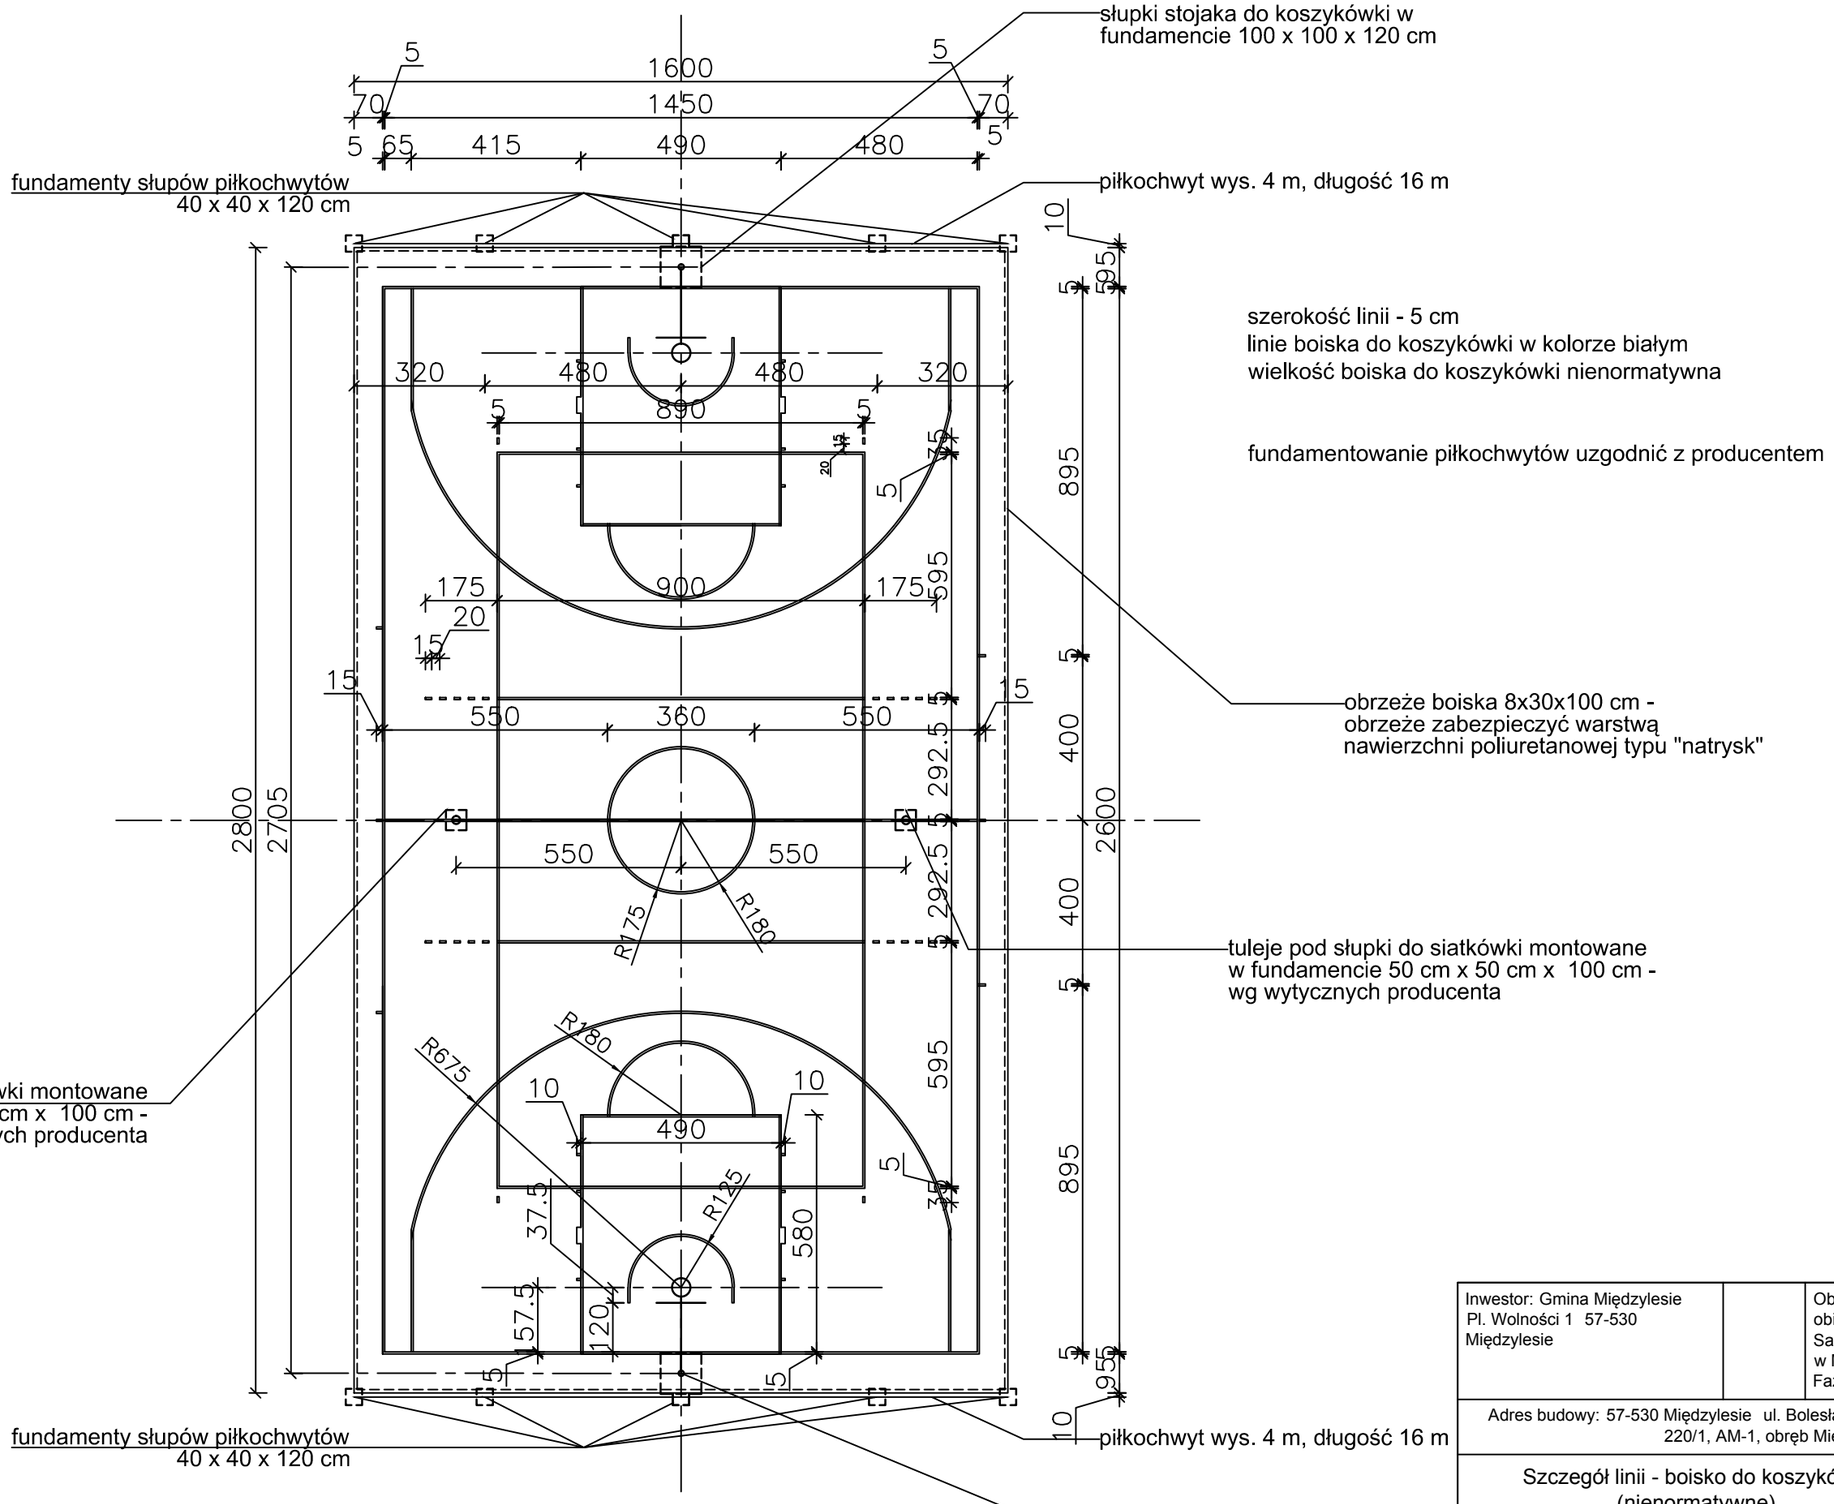

Inwestor: Gmina Międzylesie Pl. Wolności 1 57-530 Międzylesie		Obiekt: Odbudowa zewnętrznych obiektów infrastruktury sportowej przy Samorządowej Szkole Podstawowej w Międzylesiu Faza projektowa PAB
Adres budowy: 57-530 Międzylesie ul. Bolesława Chrobrego 2 nr dz. 214/23 i 220/1, AM-1, obręb Międzylesie		
Szczegół linii - boisko do koszykówki (nienormatywne)		Skala 1:150
Autor: nr uprawnień: mgr inż. arch. Małgorzata Krajnik 145/00/DUW Opracował: ---- Sprawdził: ----		15.10.2025 r.
MD Projekt M. Krajnik 57-300 Kłodzko ul. Połabska 1/12 tel. 601 777 156		Rys. nr 3A