


+7,445

+5,935

czerpnia ścienna Ø315mm  
w kolorze zbliżonym  
do koloru elewacji,  
dolna krawędź 223cm  
nad terenem

-0,02

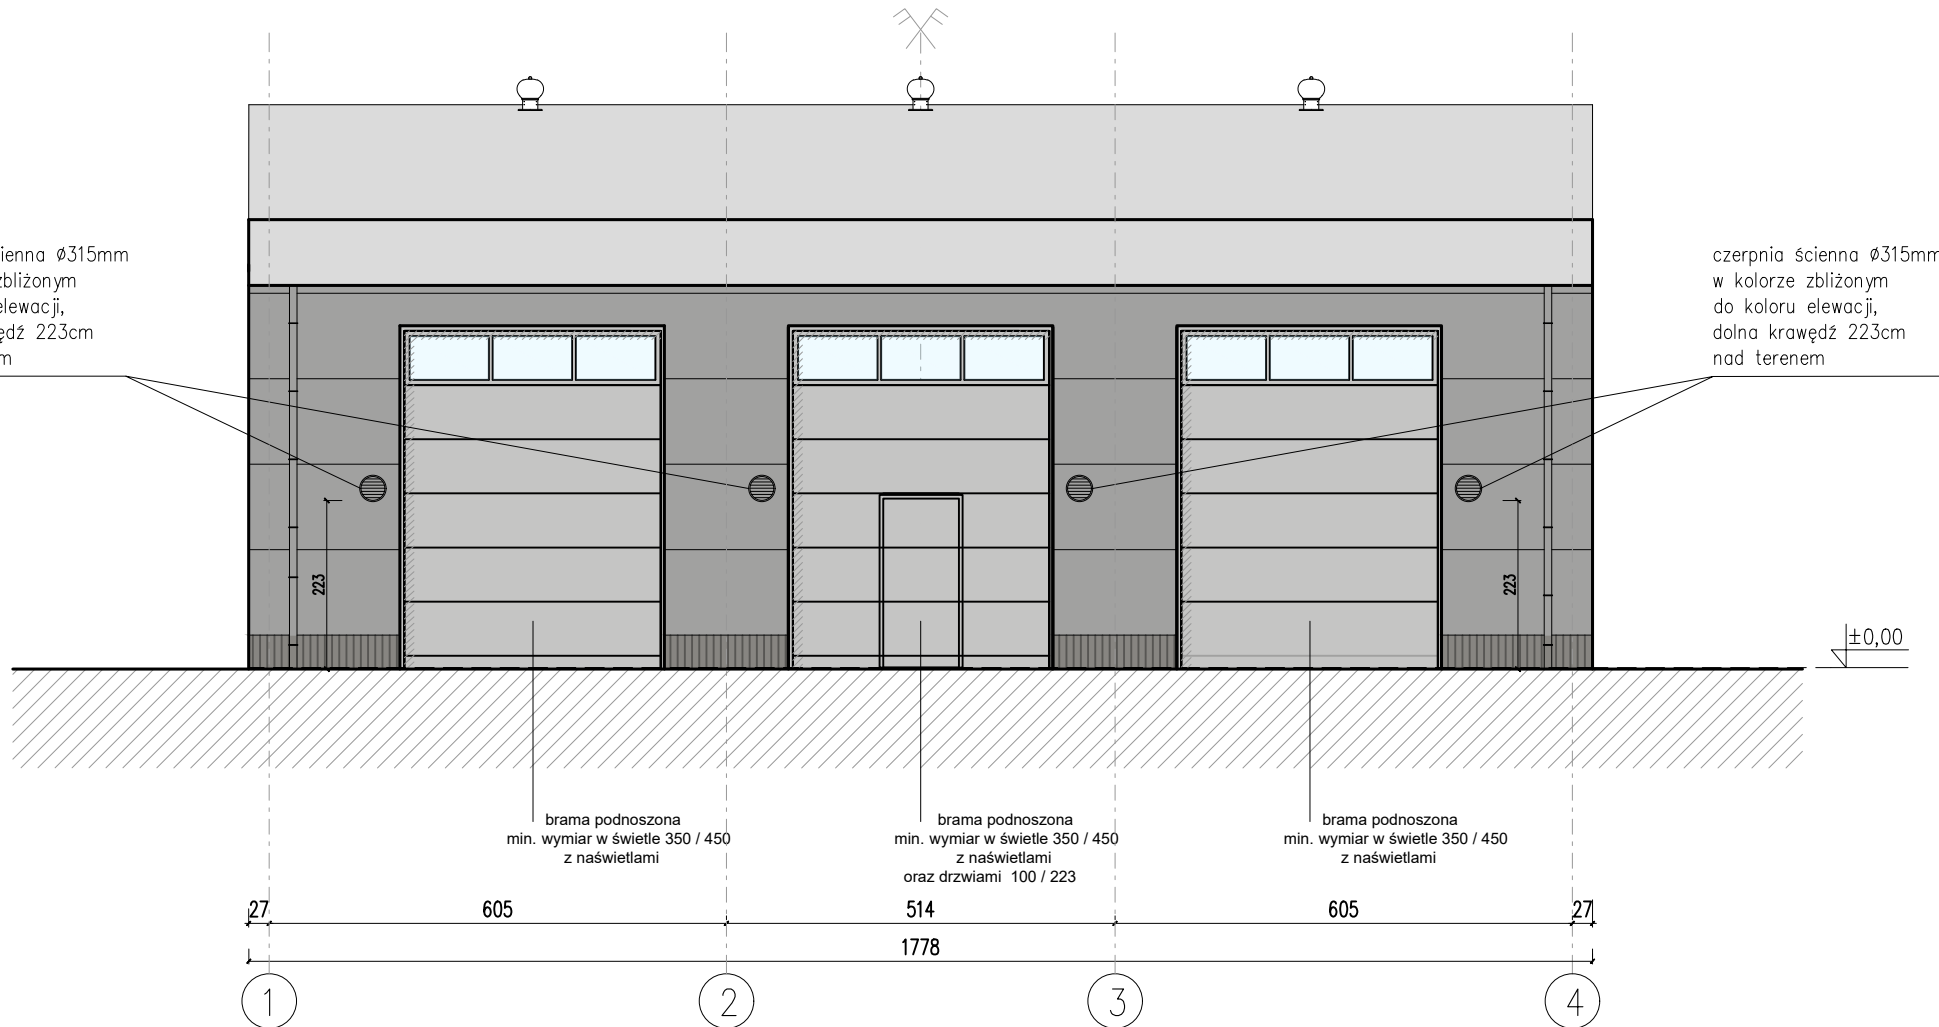


ELEWACJA ZACHODNIA – FRONTOWA  
SKALA 1:100

+7,445

±0,00

+0,13

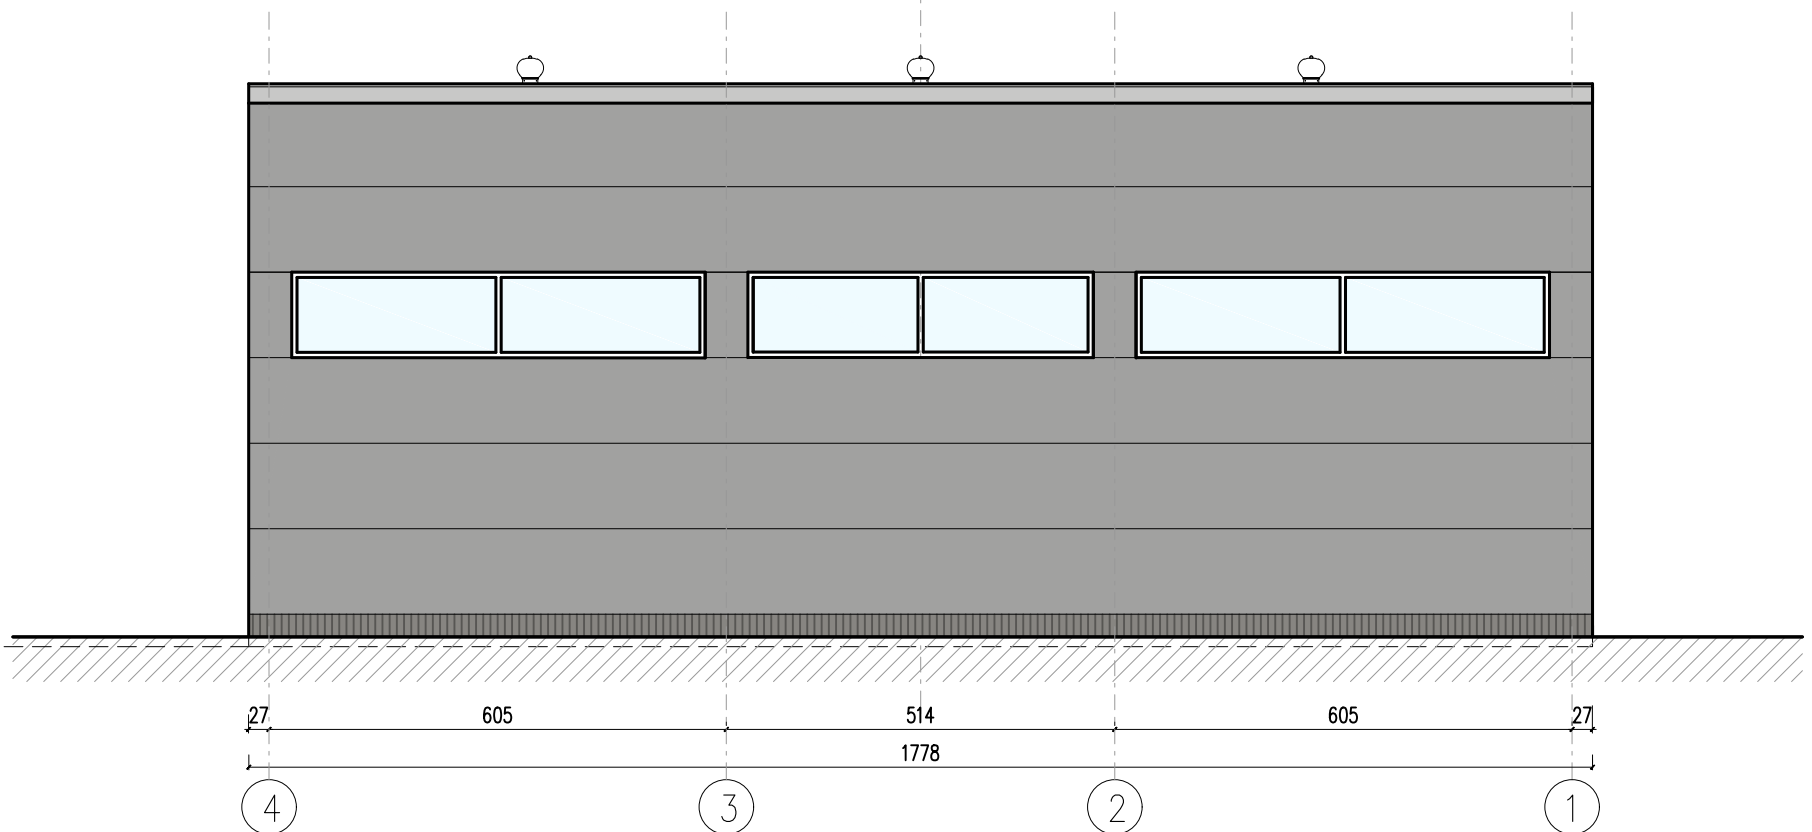

ELEWACJA WSCHODNIA  
SKALA 1:100

## LEGENDA

ELEWACJA Z PŁYTY WARSTWOWEJ  
Z RDZENIEM PIR GR. 12CM  
POSIADAJĄCEJ CERTYFIKAT NRO,  
SZEROKOŚĆ PŁYT 113CM,  
KOLOR OKŁADZINY ZEWNĘTRZNEJ  
PŁYTY WARSTWOWEJ SZARY RAL 9006

COKÓŁ WYKOŃCZONY TYNKIEM W  
KOLORZE CIEMNOSZARYM

DACH – płyta warstwowa z rdzeniem PIR gr. 14,5cm  
posiadająca certyfikat NRO, kolor jasnoszary RAL 7035

RYNNA – z blachy stalowej powlek. lub PCV ukryta  
– zabudowana płytami warstwowymi z rdzeniem PIR gr. 8cm

RURY SPUSTOWE – jasnoszare 10x10cm z blachy stalowej  
powlekanej, mocowane do ściany co 100cm

PARAPETY – obróbka blacharska

ŚLUSARKA OKIENNA – aluminiowa

WROTA GARAŻOWE– segmentowe podnoszone ocieplone w kolorze  
srebrnym, z nasświetlami w górnej części, środkowe wrota  
garażowe z drzwiami

UWAGA: ostateczna akceptacja kolorystyczno–materiałowa  
nastąpi po konsultacjach i przedstawieniu wszystkich  
próbek przez Generalnego Wykonawcę Generalnemu  
Projektantowi.

## ELEWACJE ZACH I WSCH

ARCHITEKTURA		SKALA 1:100
GARAŻ NA PRZYCZEPY CIĘŻAROWE AKADEMII MARYNARKI WOJENNEJ GDYNIA UL. ŚMIDOWICZA 69		BRANŻA: ARCH.
AUTOR PROJEKTU		UMOWA –
arch. PAWEŁ WŁAD. KOWALSKI		FAZA P.T./P.W.
specjalność nr upr. budowlanych członek izby		DATA 08.2024
architektura bez ograniczeń, konstrukcje, kierowanie robotami, i ocena stanu techn. z ograniczeniami Nr 699/Gd/82 Członek Izby PO–0012		
SPRAWDZAJĄCY		
arch. Hubert Kowalski architektura bez ograniczeń upr.bud. PO/KK/345/2010 Członek Izby PO–1090		podpis
<b>KOWALSKI</b> architekci spółka z o.o.		
KOWALSKI architekci sp. z o.o. 81–574 GDYNIA ul Stołomow 44 tel.+(58) 66 00 105		A2