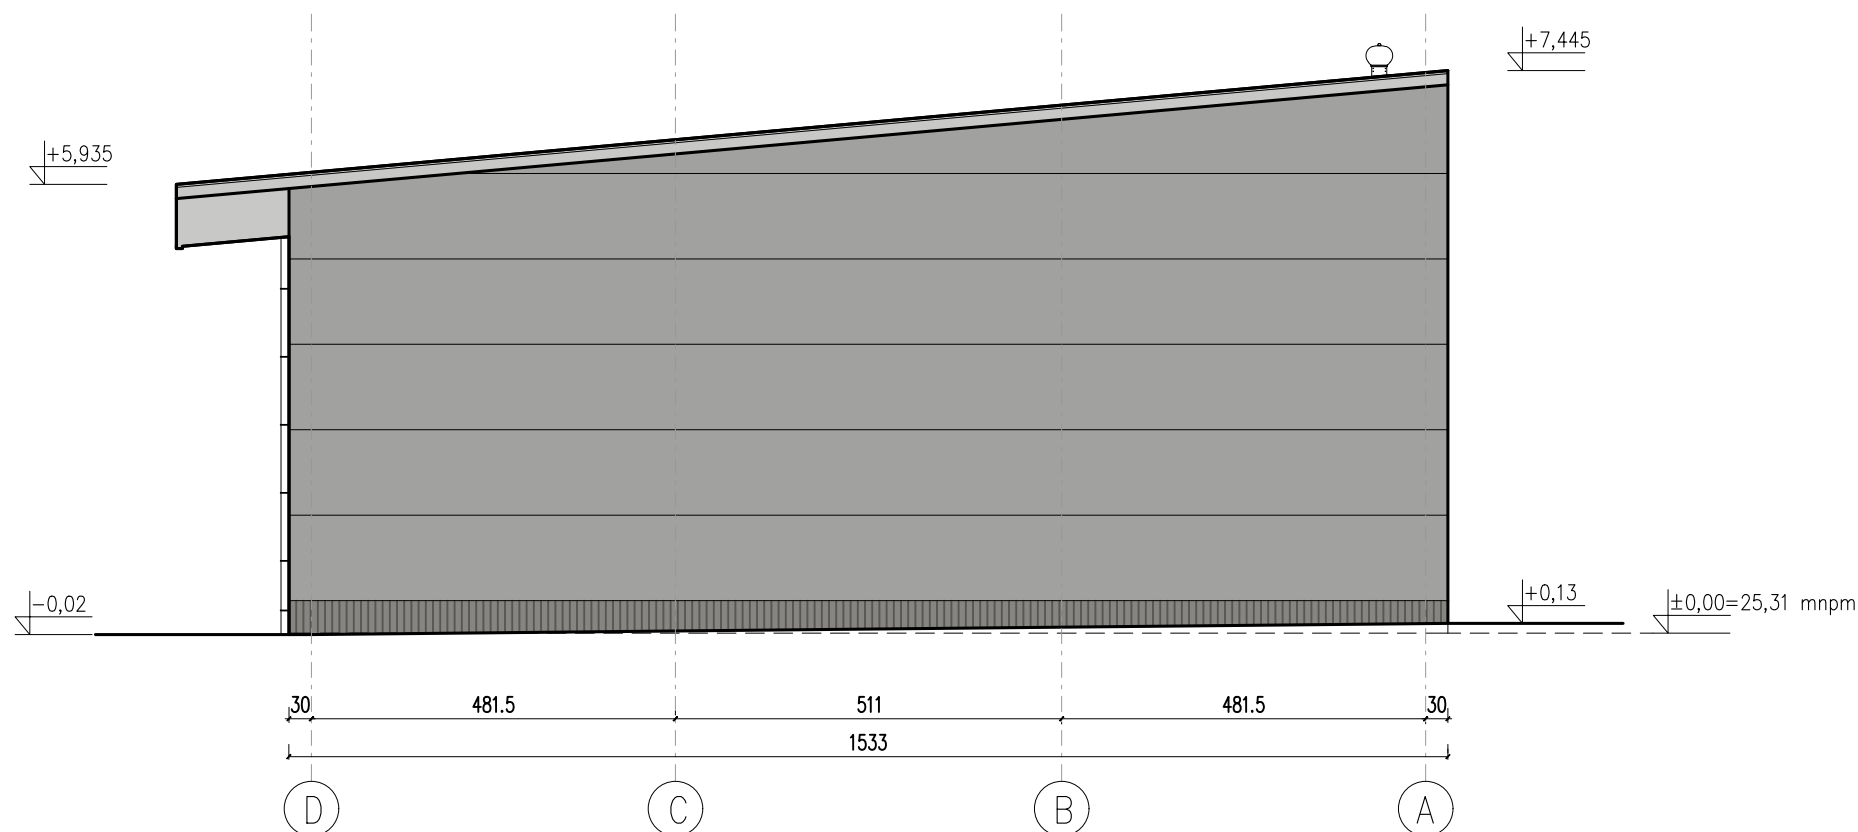

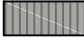


ELEWACJA PÓŁNOCNA
SKALA 1:100



ELEWACJA POŁUDNIOWA
SKALA 1:100

LEGENDA

-  ELEWACJA Z PŁYTY WARSTWOWEJ Z RDZENIEM PIR GR. 12CM POSIADAJĄCEJ CERTYFIKAT NRO, SZEROKOŚĆ PŁYT 113CM, KOLOR OKŁADZINY ZEWNĘTRZNEJ PŁYTY WARSTWOWEJ SZARY RAL 9006
-  COKÓŁ WYKOŃCZONY TYNKIEM W KOLORZE CIEMNOSZARYM

DACH – płyta warstwowa z rdzeniem PIR gr. 14,5cm posiadająca certyfikat NRO, kolor jasnoszary RAL 7035

RYNNA – z blachy stalowej powlek. lub PCV ukryta – zabudowana płytami warstwowymi z rdzeniem PIR gr. 8cm


RURY SPUSTOWE – jasnoszare 10x10cm z blachy stalowej powlekanej, mocowane do ściany co 100cm

PARAPETY – obróbka blacharska

ŚLUSARKA OKIENNA – aluminiowa

WROTA GARAŻOWE– segmentowe podnoszone ocieplone w kolorze srebrnym, z naświetlami w górnej części, środkowe wrota garażowe z drzwiami

UWAGA: ostateczna akceptacja kolorystyczno–materiałowa nastąpi po konsultacjach i przedstawieniu wszystkich próbek przez Generalnego Wykonawcę Generalnemu Projektantowi.

ELEWACJE PN I PD		SKALA 1:100
ARCHITEKTURA		BRANŻA: ARCH.
GARAŻ NA PRZYCZEPY CIĘŻAROWE AKADEMII MARYNARKI WOJENNEJ GDYNIA UL. ŚMIDOWICZA 69		UMOWA –
		FAZA P.T./P.W.
		DATA 08.2024
AUTOR PROJEKTU	arch. PAWEŁ WŁAD. KOWALSKI	podpis
specjalność nr upr. budowlanych członek izby	architektura bez ograniczeń, konstrukcje, kierowanie robotami, ocena stanu techn. z ograniczeniami Nr 699/Gd/82 Członek Izby PO–0012	
SPRAWDZAJĄCY	arch. Hubert Kowalski upr.bud. PO/KK/345/2010 Członek Izby PO–1090	podpis
	KOWALSKI architekci sp. z o.o. 81–574 GDYNIA ul Stolemow 44 tel.+(58) 66 00 105	A3