


VL. POZITIONKOVÁ
REKONSTRUKCE




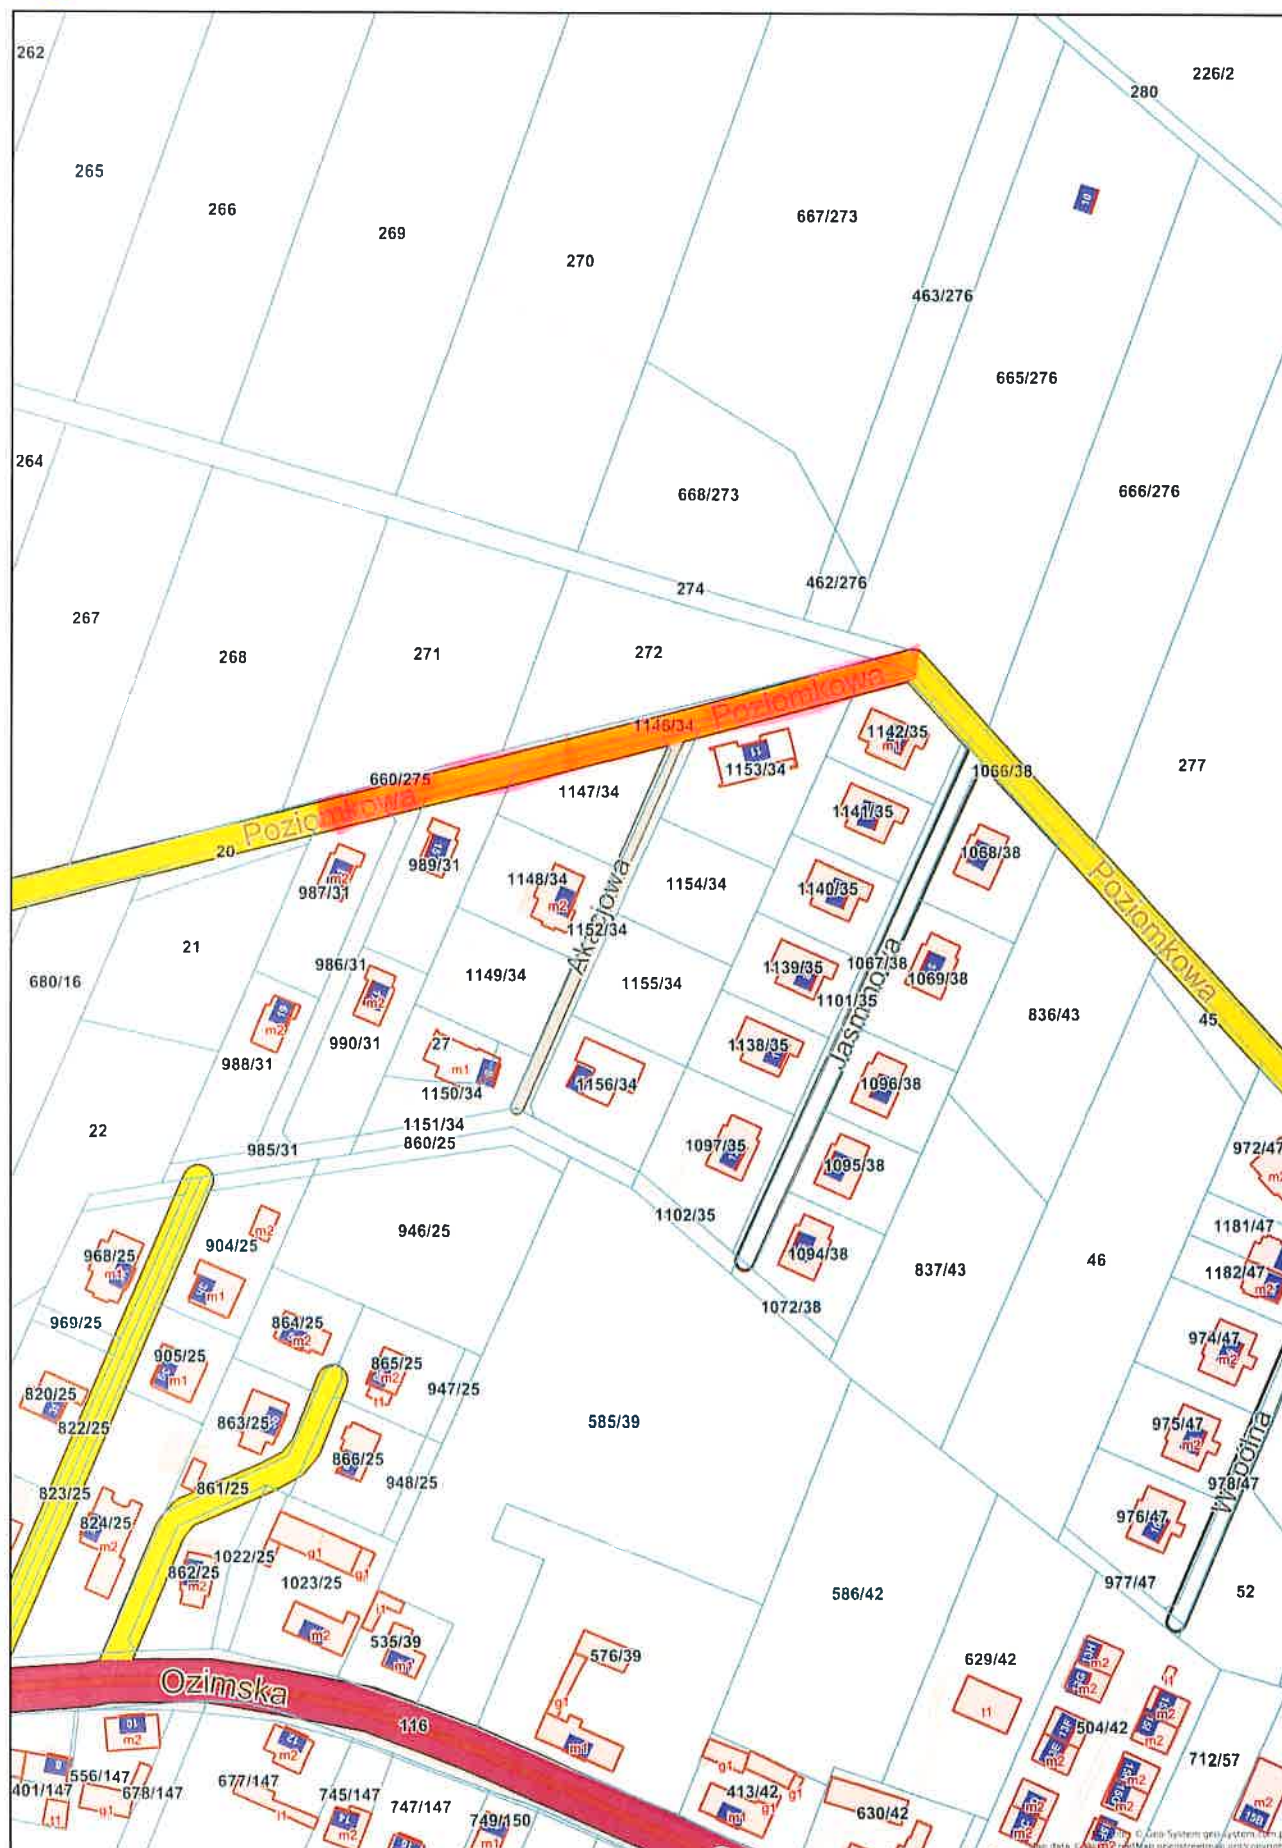

Chrzastowice - System Informacji Przestrzennej

skala 1 : 2000

UL. LEŚNA
LEŚNIN

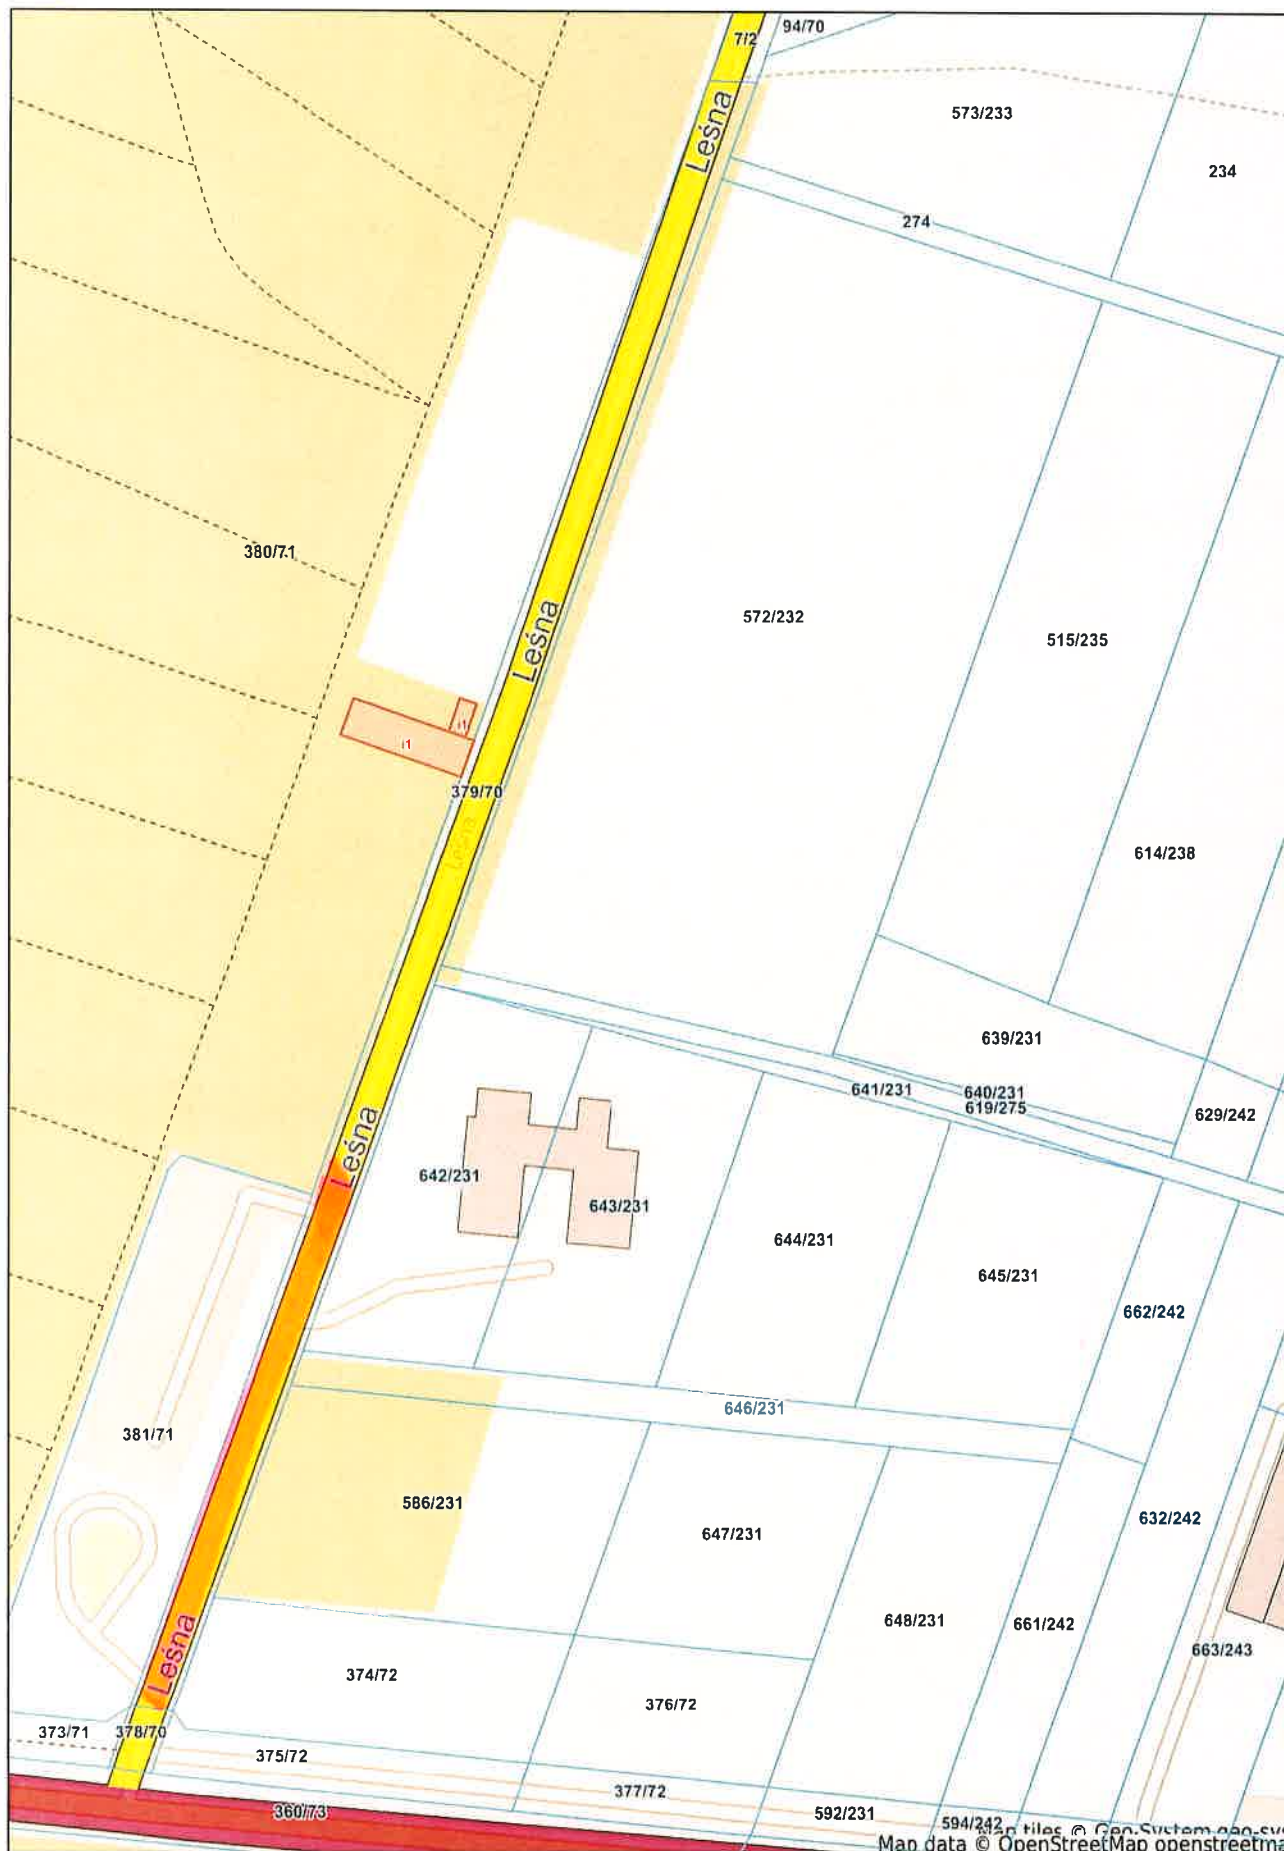




Chrzastowice - System Informacji Przestrzennej

skala 1 : 1000

UL. KS. J. REBOKA
CHRZĄSTOWICE

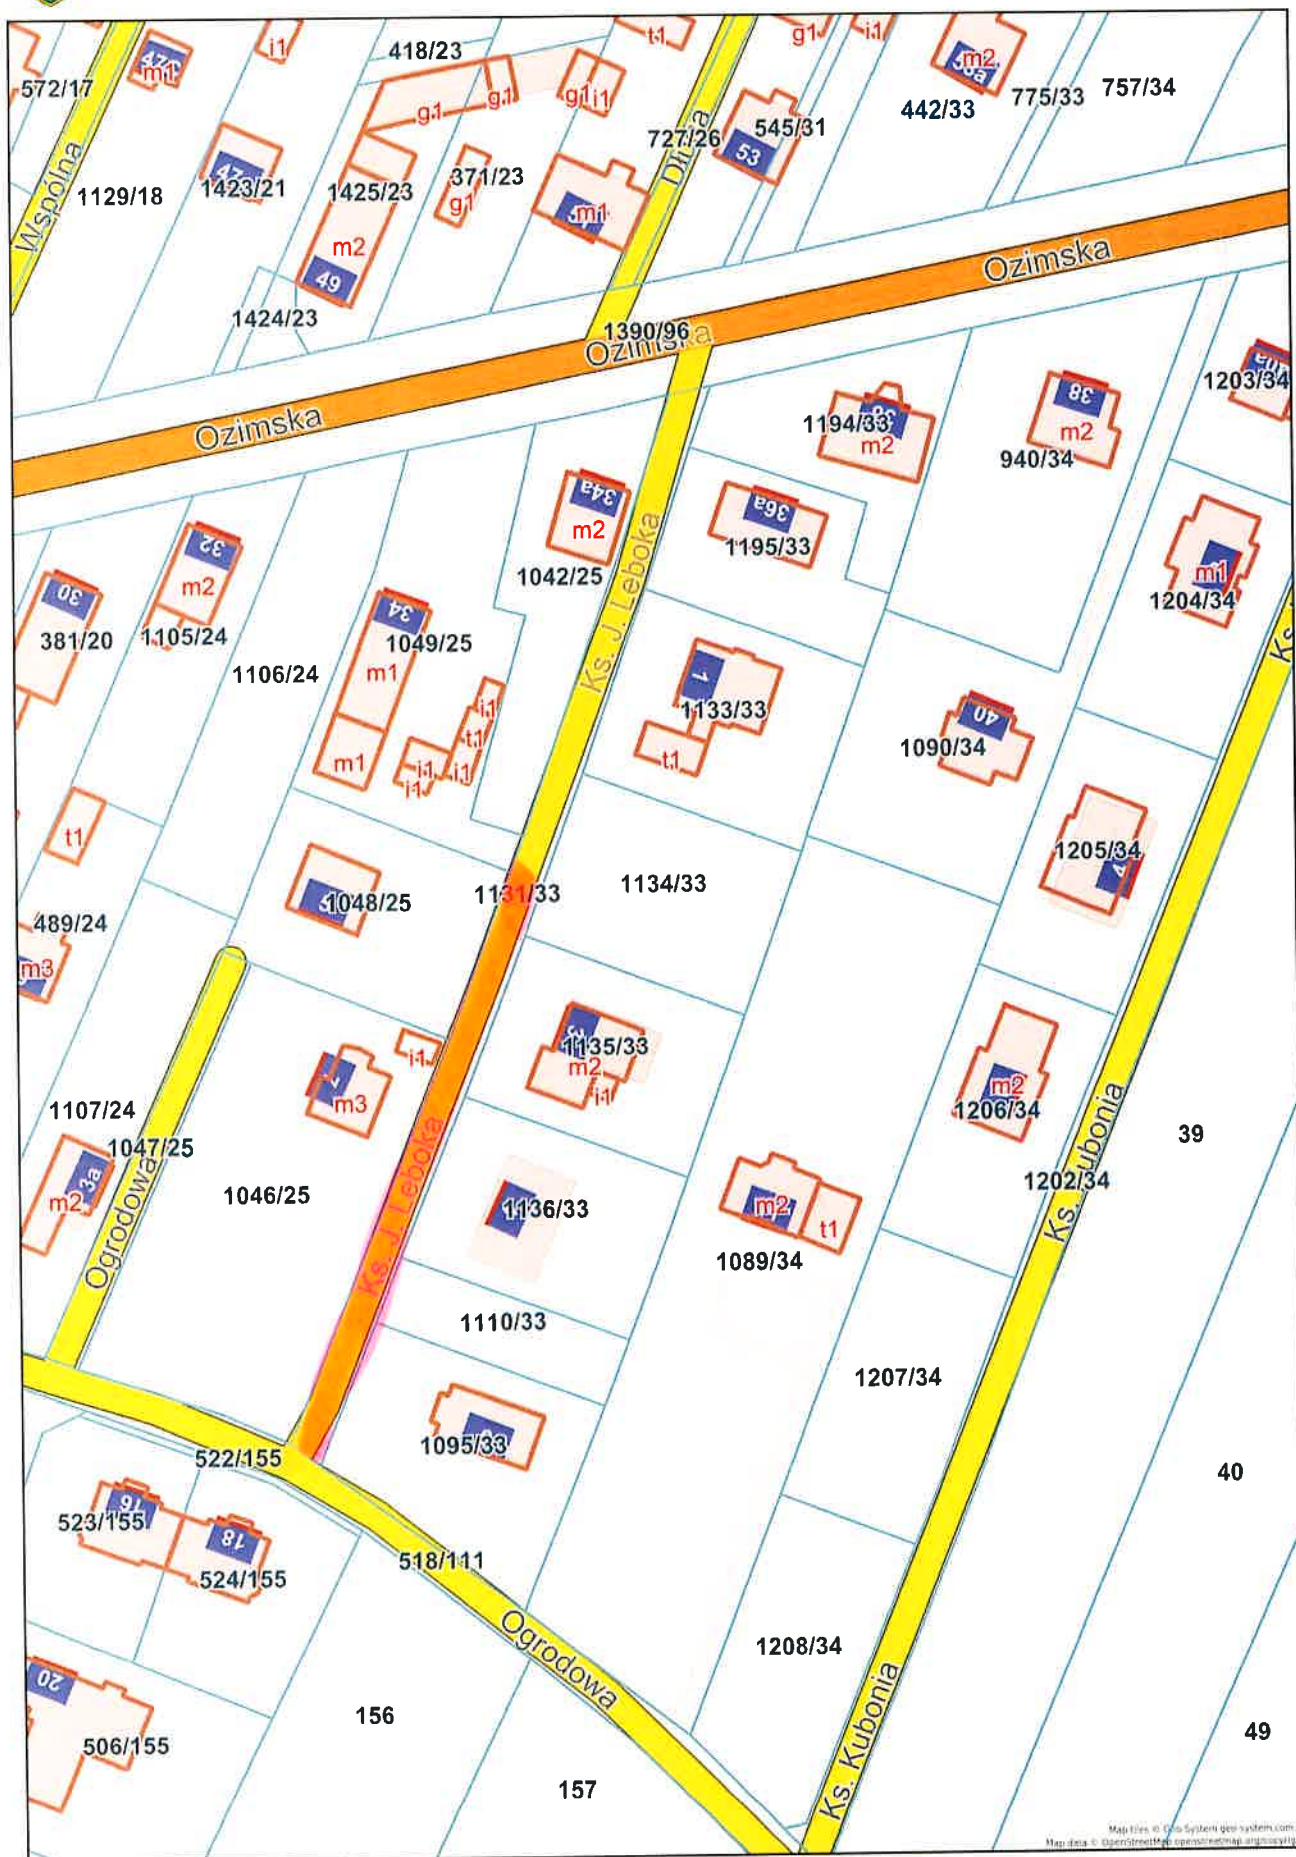



Chrzastowice - System Informacji Przestrzennej

skala 1 : 1500

UL. WIEJSKA
PĘBSKA KUŻYLA





Chrzastowice - System Informacji Przestrzennej

skala 1 : 1500

UL. TOROWA
DEBISKA
KUźNIA

