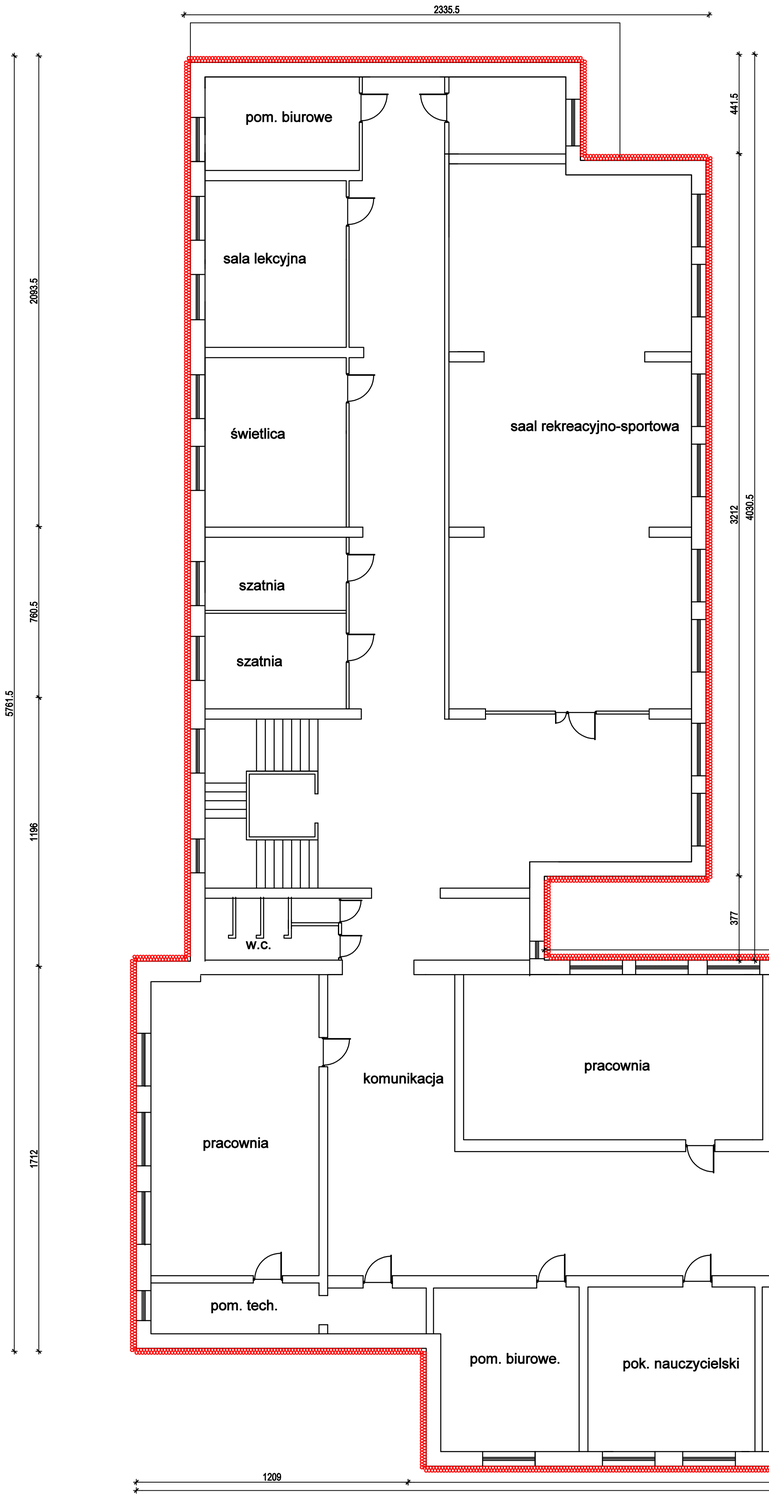

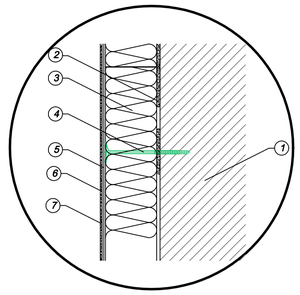

1. Ściana
- cegła czerwona kratówka gr. 30 cm otynkowana
2. Mocowanie podstawowe
klej do płyt EPS i zatapiania siatki
3. PROJEKTOWANA Izolacja termiczna
- styropian wspł. lambda = 0,036W/mK -gr. 10cm
4. Mocowanie dodatkowe
- łączniki mechaniczne (kołki)
z trzpieniem wbijanym z tworzywa lub metalu,
o średnicy talerzyka min 60 mm
5. Zaprawa klejowa zbrojona
uniwersalana do klejenia i zatapiania siatki
siatka zbrojąca -dwuwarstwowa do wys. 2m
6. Podkładowa masa tynkarska
7. Tynk sylikonowy N (R) gr. 1,5- 2,0 mm o
przepuszczalnosci do podłoża min. 0,5 MPa)
wzbogacony preparatem glono i grzybobójczym.

INWESTOR:	*POWIAT WOŁOMIŃSKI UL. IGNACEGO PRĄDZYŃSKIEGO 3 05-200 WOŁOMIN*
NAZWA PROJETKU:	*PROJEKT TECHNICZNY TERMOMODERNIZACJI BUDYNKU ZESPOŁU SZKÓŁ IM. KRZYSZTOFA BACZYŃSKIEGO W TŁUSZCZU UL. RADZYMIŃSKA 2 05-240 TŁUSZCZ*
NAZWA RYS:	*RZUT POZIOMY PIĘTRA II*

ZESPÓŁ PROJEKTOWY		PODPIS	SKALA	1:100
PROJEKTANT	WOJCIECH MAŁECKI UPR. NR MAZ/0883/PWBKb/18		DATA	20.05.2025
OPRACOWANIE	ŁUKASZ NEJMAN		RYS NR	4