


WIDOK PROJEKTOWANEJ BARIERKI DLA POCHYLNI

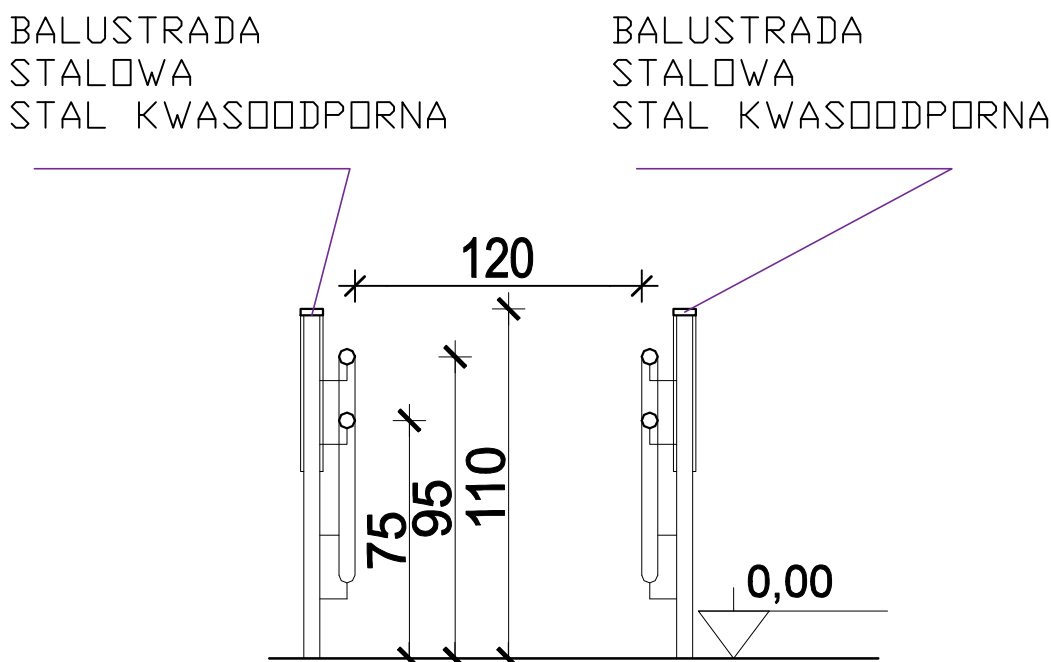

INWESTOR:	POWIAT WOŁOMIŃSKI UL. IGNACEGO PRADZYŃSKIEGO 3 05-200 WOŁOMIN		
NAZWA PROJEKTU:	PROJEKT TECHNICZNY TERMOMODERNIZACJI BUDYNKU ZESPOŁU SZKÓŁ IM. KRZYSZTOFA BACZYŃSKIEGO W TŁUSZCZU UL. RADZYMIŃSKA 2 05-240 TŁUSZCZ		
NAZWA RYS:	ELEWACJE CZĘŚĆ 2		
ZESPÓŁ PROJEKTOWY		PODPIS	SKALA 1:100
PROJEKTANT	WOJCIECH MAJEK UPR. NR MAZ/0883PWEK/18	DATA	20.05.2025
OPRACOWANIE	LUKASZ NEJMAN	RYS NR	7