ROZDZIELNICA ELEKTRYCZNA RG
L1, L2, L3, N, PE 50 Hz

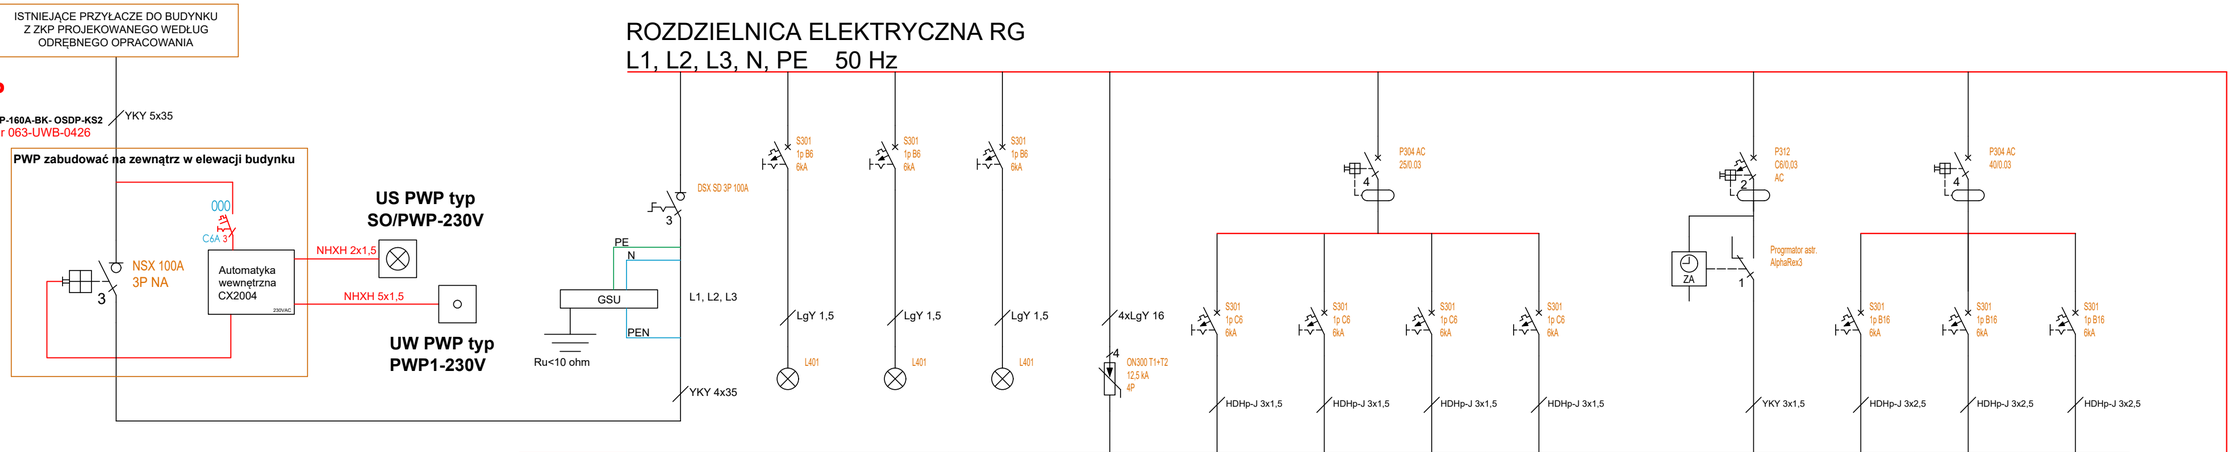

Nazwa obwodu	FK	lampki 1	lampki 2	lampki 3	ogranicznik	o1	o2	o3	o4	zegar	oz	g1	g2	g3
Opis obwodu	zasilanie z PWP1	lampki sygnalizacji napięcia	lampki sygnalizacji napięcia	lampki sygnalizacji napięcia	ogranicznik przepięć typ B+C	oświetlenie ogólne i awaryjne	oświetlenie ogólne i awaryjne	oświetlenie ogólne i awaryjne	oświetlenie ogólne i awaryjne	--	oświetlenie zewnętrzne	gniazdo 230 V	gniazdo 230 V	gniazdo 230V
Moc [kW]	Pi=57; Po=34	-	-	-	-	0,208	0,26	0,31	0,29	--	0,1	2	2	1,6
Lokalizacja odbiornika	--	RG	RG	RG	RG	0.1, 0.2, 0.11, 0.14	0.5, 0.7, 0.6, 1.1	0.4, 0.3, 0.12, 0.13	0.15, 0.15, 0.8, 0.9	--	zewnątrz	0.4, 0.3	0.3	0.12

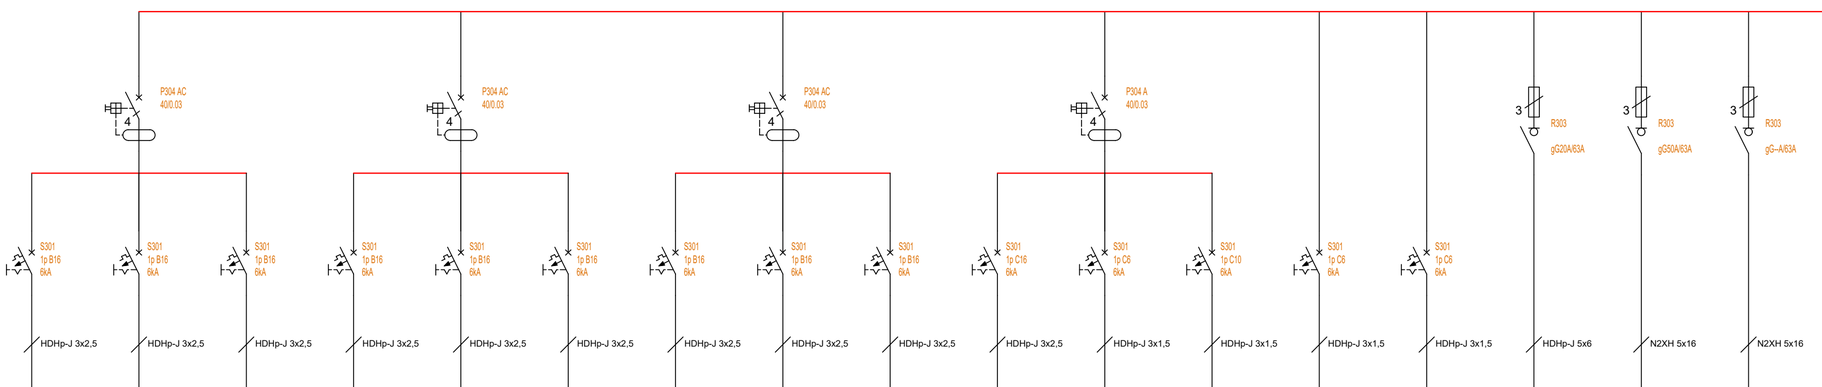

g4	g5	g6	g7	g8	g9	g10	rezerwa	rezerwa	rk	sp	ca	w1	w2	cw	R1	rezerwa
gniazdo 230 V	gniazdo 230 V	gniazdo 230V	gniazdo 230 V	gniazdo 230 V	gniazdo 230V	gniazdo 230 V	--	--	szafa rack	system przyzywowy	centrala alarmowa	wentylator wywiewny	wentylator wywiewny	centrala wentylacyjna N1W1	rozdzielnica R1	rozdzielnica R2 (inny etap realizacji inwestycji)
2	2	1,6	2	0,8	1,8	1,6	--	--	0,5	0,1	0,1	0,2	0,2	5,5	Po=33; Pi=20	xx
0.13	0.15	0.16	0.8	0.11, 0.14	0.6	0.5, 0.7, 0.9	rezerwa wyposażona	rezerwa wyposażona	0.7	0.6	0.3	0.1	0.6	poddasze	1.2	xx

JEDNOSTKA PROJEKTOWA:
michalotomanski.pl
Projektowanie Architektoniczne Michał Otomański
94-104 Łódź, ul. Obywatelska 106B lok. 36 ; NIP 727-149-26-45 ; REGON: 472228329
tel. +48 601 268 386; e-mail: architekt@michalotomanski.pl www.michalotomanski.pl

INWESTOR: Powiat Pabianicki, ul. Piłsudskiego 2, 95-200 Pabianice

ZAMAWIAJĄCY: Powiat Pabianicki, ul. Piłsudskiego 2, 95-200 Pabianice

OBIEKT: Budynek użyteczności publicznej Starostwa Powiatowego w Pabianicach, 95-200 Pabianice, ul.Zamkowa 6 nr działki 5/1; obręb; P-13

NAZWA PROJEKTU: Projekt budowalny przebudowy oraz montażu windy dla budynku użyteczności publicznej oraz przebudowa zewnętrznej instalacji wodociągowej dla inwestycji pod nazwą: „Dostosowanie budynku przy ul. Zamkowej 6 w Pabianicach do potrzeb osób z niepełnosprawnościami." Identyfikator dz. ewid.: 100802_1.0013.5/1.

PROJEKTANT: mgr inż. Rafał Woszczalski upr. bud. nr LOD/3966/PWBE/19
w spec. instal., sieci i urządzeń elektrycznych i energ. bez ograniczeń.

SPRAWDZIŁ: mgr inż. Krzysztof Kardecki upr. bud. nr LOD/4422/PBE/20
w spec. instal., sieci i urządzeń elektrycznych i energ. bez ograniczeń.

TEMAT RYSUNKU: **SCHEMAT IDEOWY RG I PWP**

BRANŻA:	FAZA:	NR RYSUNKU:
ELEKTRYCZNA	PB	ES1
DATA: LISTOPAD 2025r.	SKALA: --	

Zastrzega się, że treść prezentowana na niniejszym rysunku stanowi własność: Projektowanie Architektoniczne Michał Otomański i nie może być bez jego zgody ujawniana osobom trzecim ani wykorzystywana w celach innych niż zapisanych w umowie z Zamawiającym.