


FK	lampki 1	lampki 2	lampki 3	ogranicznik	o1	o2	o3	o4	ow1	g1	g2	g3	g4	g5	g6
zasilanie z RG	lampki sygnalizacji napięcia	lampki sygnalizacji napięcia	lampki sygnalizacji napięcia	ogranicznik przepięć typ B+C	oświetlenie ogólne i awaryjne	oświetlenie ogólne i awaryjne	oświetlenie ogólne i awaryjne	oświetlenie ogólne i awaryjne	oświetlenie windy	gniazdo 230 V	gniazdo 230 V	gniazdo 230V	gniazdo 230 V	gniazdo 230 V	gniazdo 230V
Po=33; Pi=20	-	-	-	-	0,189	0,31	0,27	0,31	0,1	1,6	1,6	1,6	1,6	1,6	1,6
--	R1	R1	R1	R1	1.4, 1.2, 1.10, 1.12	1.3, 1.5, 1.6, 1.7	1.8, 1.11, 1.13, 1.14	1.15, 1.16, 1.17, 1.18	szyb windy	1.3	1.5	1.6	1.7	1.8	1.11

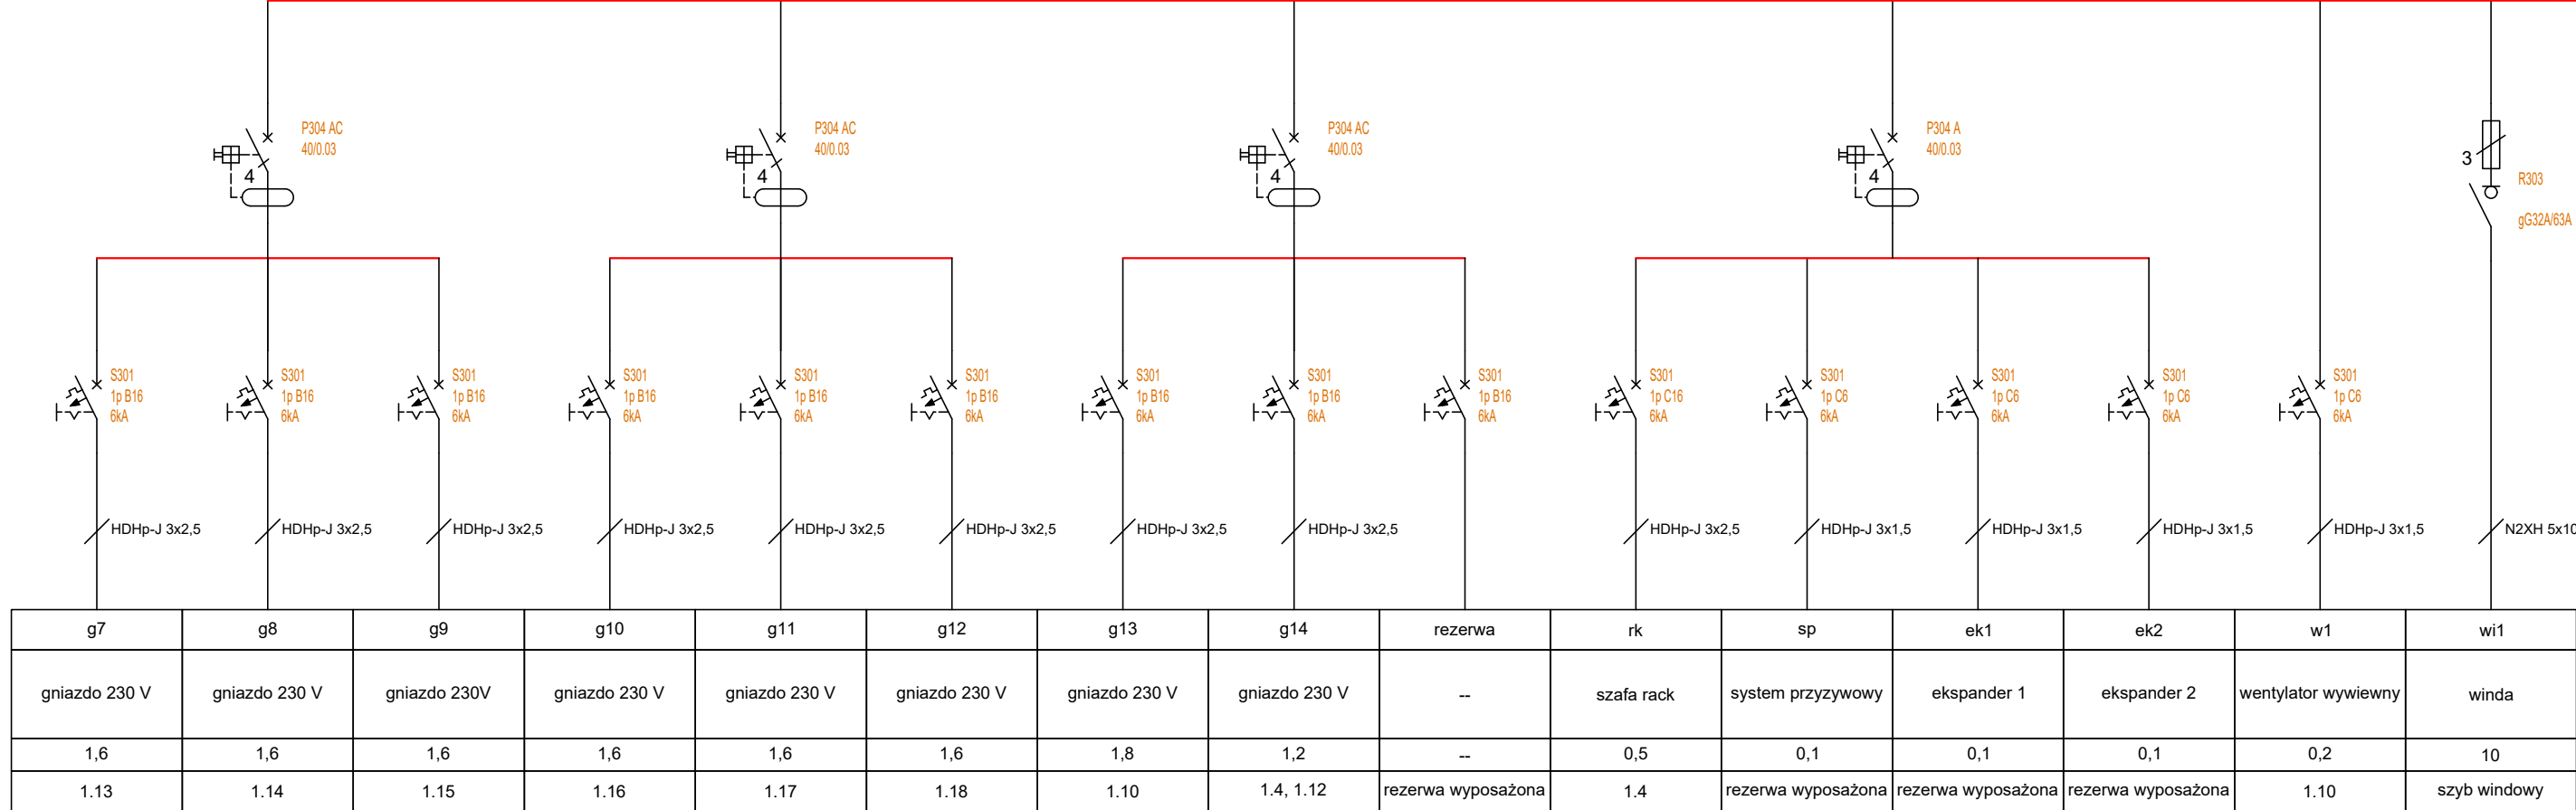

JEDYNOŚĆKA PROJEKTOWA:			
<div> <div>  </div> <div> <p> Projektowanie Architektoniczne Michał Otomański 94-104 Łódź, ul. Obywatelska 106B lok. 36; NIP 727-149-26-45; REGON: 472228329 tel. +48 601 268 386; e-mail: architekt@michalotomanski.pl www.michalotomanski.pl </p> </div> </div>			
INWESTOR:	Powiat Pabianicki, ul. Piłsudskiego 2, 95-200 Pabianice		
ZAMAWIAJĄCY:	Powiat Pabianicki, ul. Piłsudskiego 2, 95-200 Pabianice		
OBIEKT:	Budynek użyteczności publicznej Starostwa Powiatowego w Pabianicach, 95-200 Pabianice, ul. Zamkowa 6 nr działki 5/1; obręb: P-13		
NAZWA PROJEKTU:	Projekt budowlany przebudowy oraz montażu windy dla budynku użyteczności publicznej oraz przebudowa zewnętrznej instalacji wodociągowej dla inwestycji pod nazwą: „Dostosowanie budynku przy ul. Zamkowej 6 w Pabianicach do potrzeb osób z niepełnosprawnościami.” Identyfikator dz. ewid.: 100802_1.0013.5/1.		
PROJEKTANT:	mgr inż. Rafał Woszczalski upr. bud. nr LOD/3966/PWB/E/19 w spec. instal., sieci i urządzeń elektrycznych i energ. bez ograniczeń.		
SPRAWDZIL:	mgr inż. Krzysztof Kardecki upr. bud. nr LOD/4422/PBE/20 w spec. instal., sieci i urządzeń elektrycznych i energ. bez ograniczeń.		
TEMAT RYSUNKU:			
<div> <div>SCHEMAT IDEOWY R1</div> </div>			
BRANŻA:	FAZA:	NR RYSUNKU:	
ELEKTRYCZNA	PB	ES2	
DATA:	SKALA:		
LISTOPAD 2025r.	--		

Zastrzegam się, że treść prezentowana na niniejszym rysunku stanowi własność: Projektowanie Architektoniczne Michał Orlowski
Jest uwyświtem w rozumieniu ustawy o prawie autorskim i prawach pokrewnych. Żadna jej część nie może być rozpowszechniana, kopiowana czy wykorzystywana w jakikolwiek sposób bez pisemnej zgody na to, na zasadach zapisanych w