


INWENTARYZACJA - PRZEKRÓJ 1-1

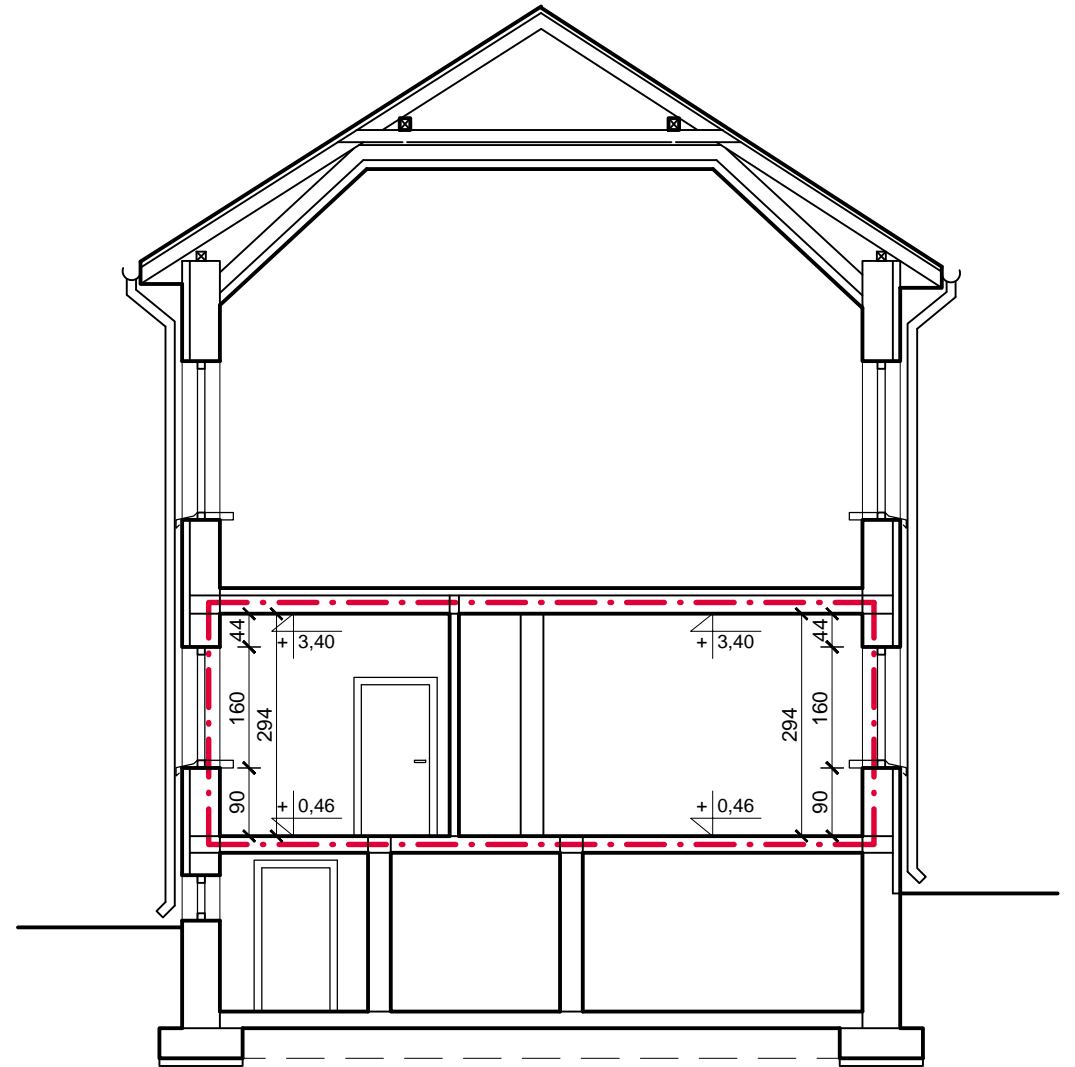

INWENTARYZACJA - PRZEKRÓJ 2-2

--- ZAKRES PRZEBUDOWY I ZMIANY SPOSOBU UŻYTKOWANIA
CZĘŚCI POMIESZCZEŃ SZKOLNYCH NA PARTERZE BUDYNKU
POD POTRZEBY PRZEDSZKOŁA ORAZ ROZBUDOWY O ELEMENTY
WEJŚCIOWE DO PRZEDSZKOŁA

UWAGI:
- Podane wymiary mogą mieć charakter przybliżony.

MJK - PROJEKT SP. Z O. O. 02-464 Warszawa, ul. Al. Jana Pawła II 43A/35B			NR RYS. 2i
TEMAT	PRZEBUDOWA I ZMIANA SPOSOBU UŻYTKOWANIA CZĘŚCI POMIESZCZEŃ SZKOLNYCH NA PARTERZE BUDYNKU NA POTRZEBY PRZEDSZKOŁA WRAZ Z ROZBUDOWĄ O ZEWNĘTRZNE ELEMENTY WEJŚCIOWE DO BUDYNKU		FAZA INWENTA- RYZACJA
ADRES	BUD. SZKOŁY PODST. IM. KS. JANA TWARDOWSKIEGO W TUROŚLI 18-525 TUROŚL, UL. JANA PAWŁA II, DZ. EWID. NR 20 JEDN. EWID. 200606_2 TUROŚL, OBR. EWID. NR 0019 TUROŚL		BRANŻA ARCH.
RYSUNEK	INWENTARYZACJA - PRZEKROJE PIONOWE 1-1 ORAZ 2-2		SKALA 1:100
PROJEKTANT	mgr inż. arch. Marek Kochański upr. nr: SUW-29/89	DATA 15 paźdz. 2025 r.	PODPIS
OPRACOWAŁ	mgr inż. arch. Ewa Basałaj	DATA 15 paźdz. 2025 r.	PODPIS
SPRAWDZAJĄCY	mgr inż. arch. Paweł Malesiński upr. nr: Bł-PdOKK/103/2007	DATA 15 paźdz. 2025 r.	PODPIS