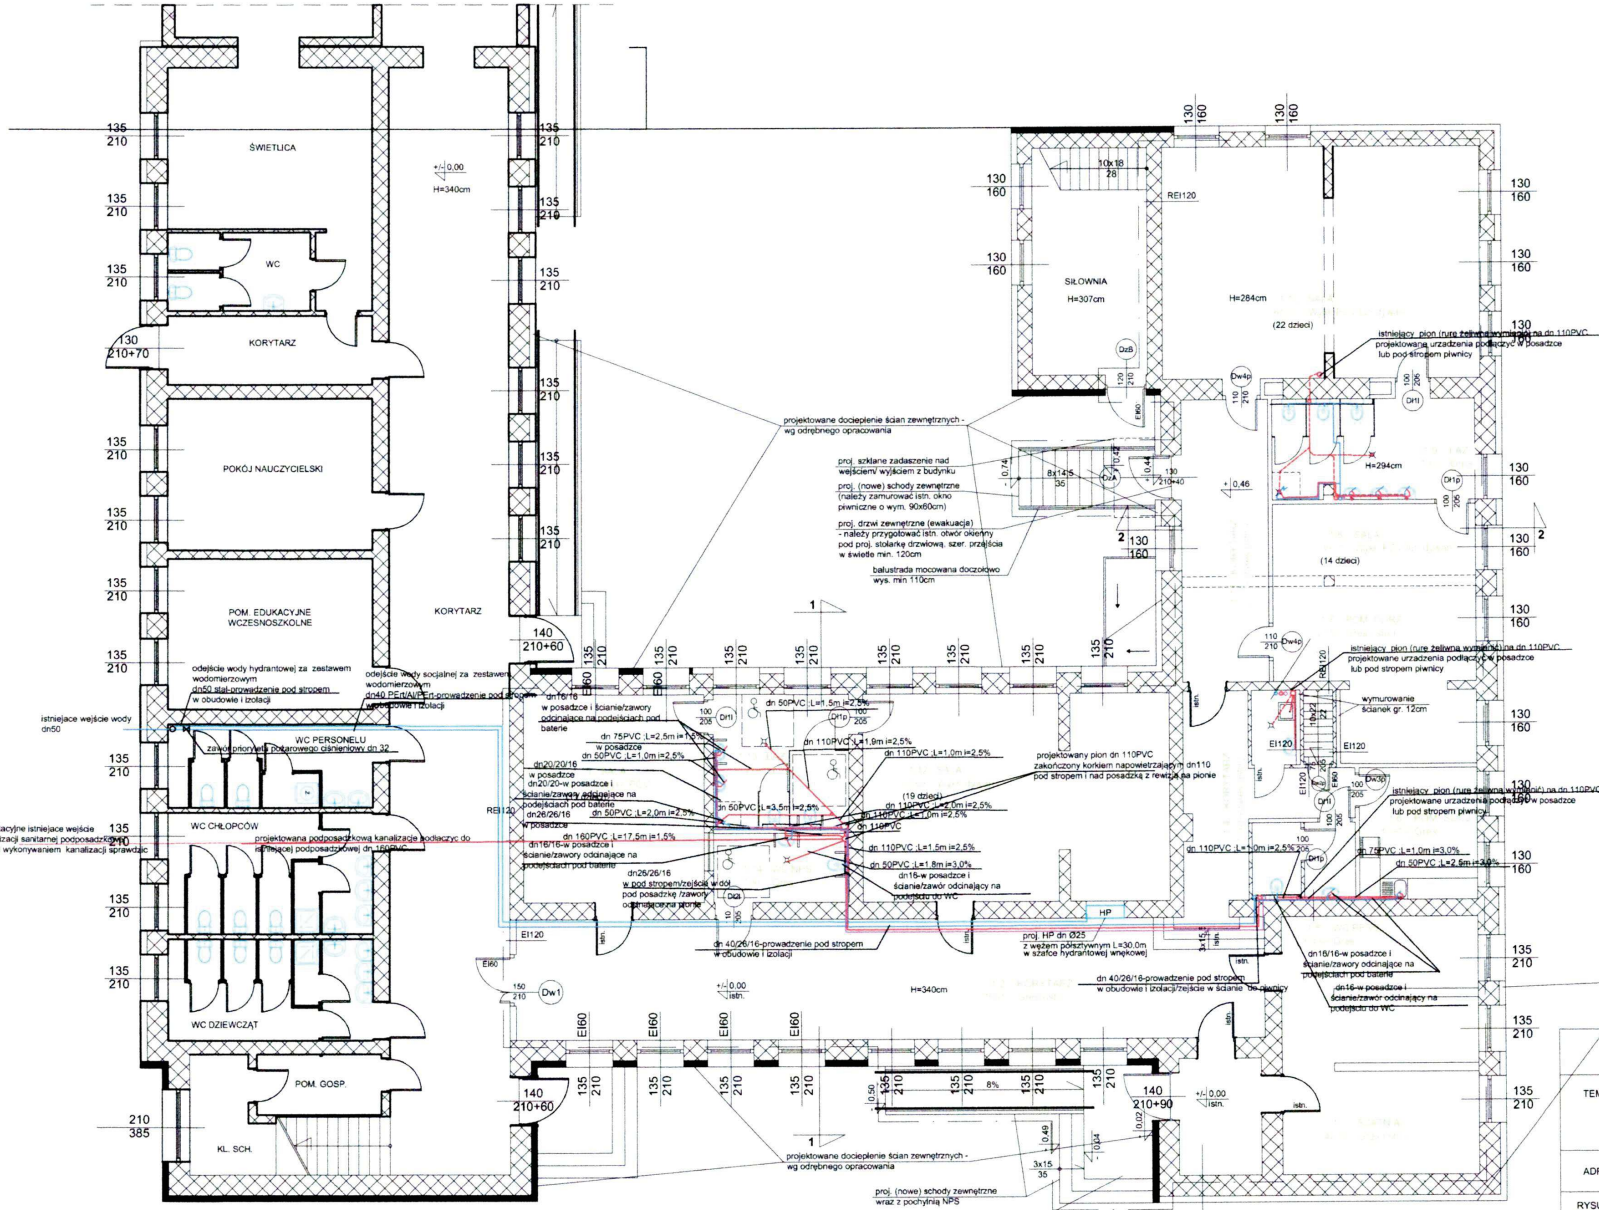

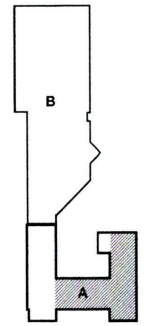

SCHEMAT KOMPLEKSU BUDYNKÓW SZKOŁY PODSTAWOWEJ IM. KS. JANA TWARDOWSKIEGO W TUROŚLI

RZECZOZNAWCA
DO SPRAW ZABEZPIECZEŃ PRZECIWPOŻAROWYCH
mgr inż. Andrzej Szamreto
upr. nr 597/2014
Bartoszyce 18.12.2025 r.
Zgodność projektu z wymaganiami ochrony przeciwpożarowej stwierdzam:
bez uwag ~~z uwagami:~~

ZAKRES PRZEBUDOWY I ZMIANY SPOSOBU UŻYTKOWANIA CZĘŚCI POMIESZCZEŃ SZKOLNYCH NA PARTERZE BUDYNKU POD POTRZEBY PRZEDSZKOLA ORAZ ROZBUDOWY O ELEMENTY WEJŚCIOWE DO PRZEDSZKOLA

ELEMENTY ISTNIEJĄCE

ELEMENTY DO USUNIĘCIA

ELEMENTY PROJEKTOWANE

PROJ. DOCIEPLENIE ŚCIAN ZEWNĘTRZNYCH: WEŁNA MINERALNA (WG ODRĘBNEGO OPRACOWANIA)

UWAGI:
- Podane wymiary mogą mieć charakter przybliżony.
- Wentylację pomieszczeń należy dostosować/ podłączyć do istniejących otworów wentylacyjnych.
- Wymiana stolarki zewnętrznej (prócz drzwi zewn. do pomieszczeń takich jak: sikownia, korytarz (1.4)) - wg odrębnego opracowania.
- Docieplenie ścian zewnętrznych oraz wymiana wszystkich elementów związanych z termomodernizacją - wg odrębnego opracowania.
- Przed przystąpieniem do realizacji schodów wejściowych oraz pochylni należy dokładnie sprawdzić istniejący poziom terenu.

MJK - PROJEKT SP. Z O. O. 02-464 Warszawa, ul. Al. Jana Pawła II 43A/35B			NR RYS. **SW1**
TEMAT	**PRZEBUDOWA I ZMIANA SPOSOBU UŻYTKOWANIA CZĘŚCI POMIESZCZEŃ SZKOLNYCH NA PARTERZE BUDYNKU NA POTRZEBY PRZEDSZKOLA WRAZ Z ROZBUDOWĄ O ZEWNĘTRZNE ELEMENTY WEJŚCIOWE DO BUDYNKU**		FAZA PROJEKT tech.
ADRES	BUD. SZKOŁY PODST. IM. KS. JANA TWARDOWSKIEGO W TUROŚLI 18-525 TUROŚL, UL. JANA PAWŁA II, DZ. EWID. NR 20 JEDN. EWID. 200606_2 TUROŚL, OBR. EWID. NR 0019 TUROŚL		BRANŻA sanit.
RYSUNEK	**PRZEKRÓJ POZIOMY PARTERU-INSTALACJA WOD-KAN I HYDRANTOWA**		SKALA 1:100
PROJEKTANT	mgr inż. Danuta Piszczatowska upr. nr: SUW-75/90	DATA 15.10. 2025 r.	PODPIS
SPRAWDZAJĄCY	mgr inż. Edyta Łysenko upr. nr: Pdl/0053/POOS/09	DATA 15.10. 2025 r.	PODPIS