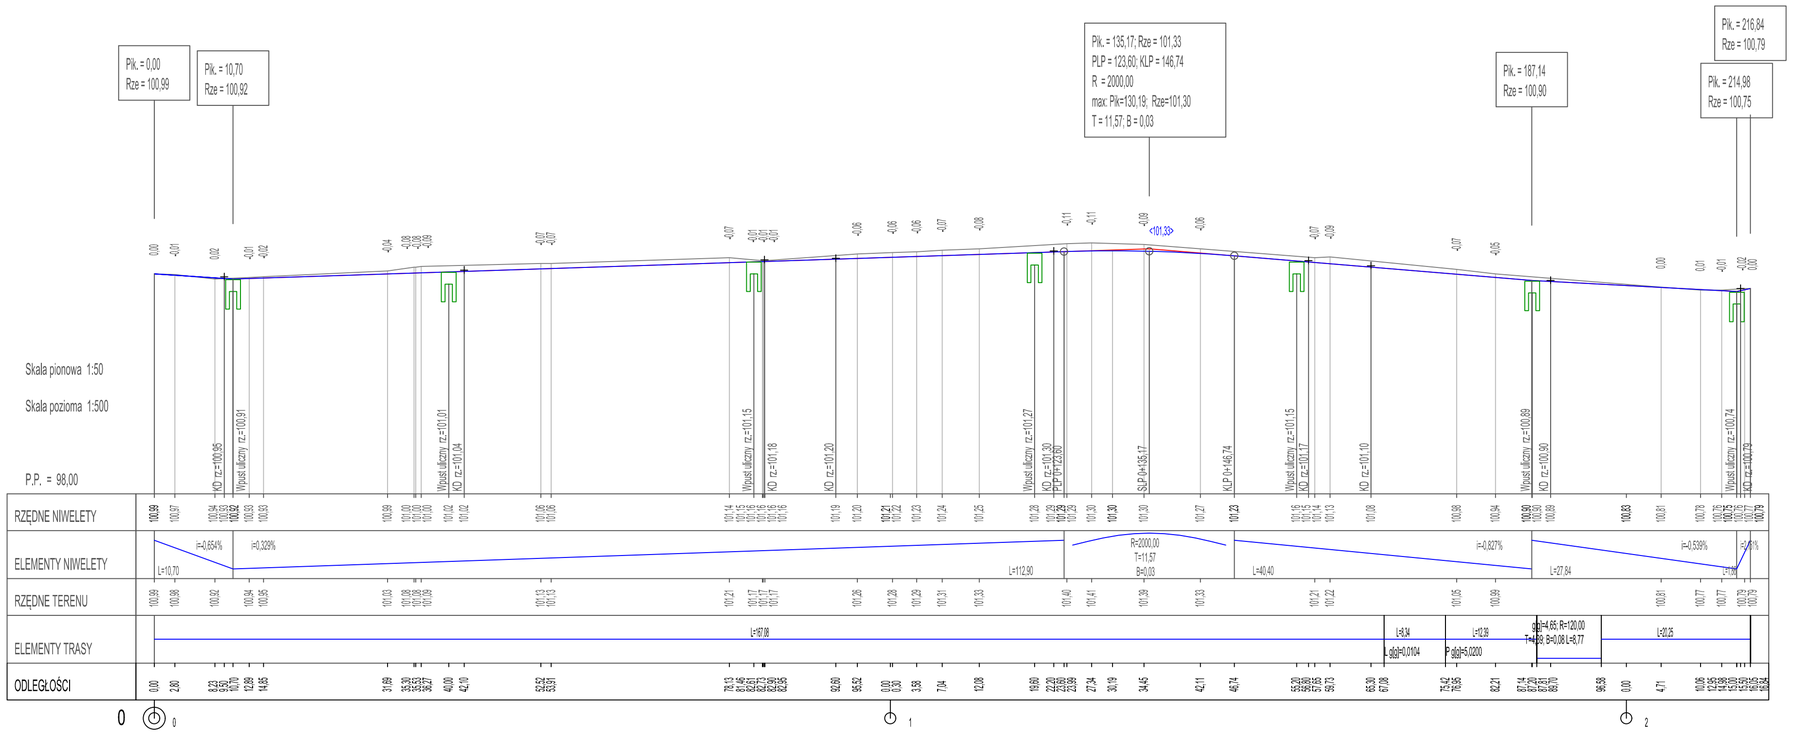

TEMAT:	***PRZEBUDOWA DROGI W M. STARE MIASTO WRAZ Z BUDOWĄ KOLEKTORA DESZCZOWEGO UL. JARZEBINOWA***
STADIUM:	***PROJEKT BUDOWLANY***
BRANŻA:	***DROGOWA***
TREŚĆ RYSUNKU:	***PRZEKRÓJ NORMALNY***
INWESTOR, ADRES:	***Urząd Gminy Stare Miasto*** ***Główna 16B, 62-571 Stare Miasto***
LOKALIZACJA:	***GMINA STARE MIASTO*** ***OBRĘB STARE MIASTO, UL. JARZĘBINOWA***

STANOWISKO	IMIE I NAZWISKO	PODPIS
PROJEKTOWAŁ: DROGOWA	***inż. Artur Szymczak*** ***WKP/0065/PWOD/05*** ***Spec. konstr.-inż. w zakr. drog***	
SPRAWDZIŁ: DROGOWA	***inż. Stanisław Wajrak*** ***GT.8346/II/13/77*** ***Spec. konstr.-inż. w zakr. drog***	

DATA:	SKALA:	NR RYSUNKU:
12.2024	***1 : 50/500***	***4***