


Przekrój konstrukcyjny

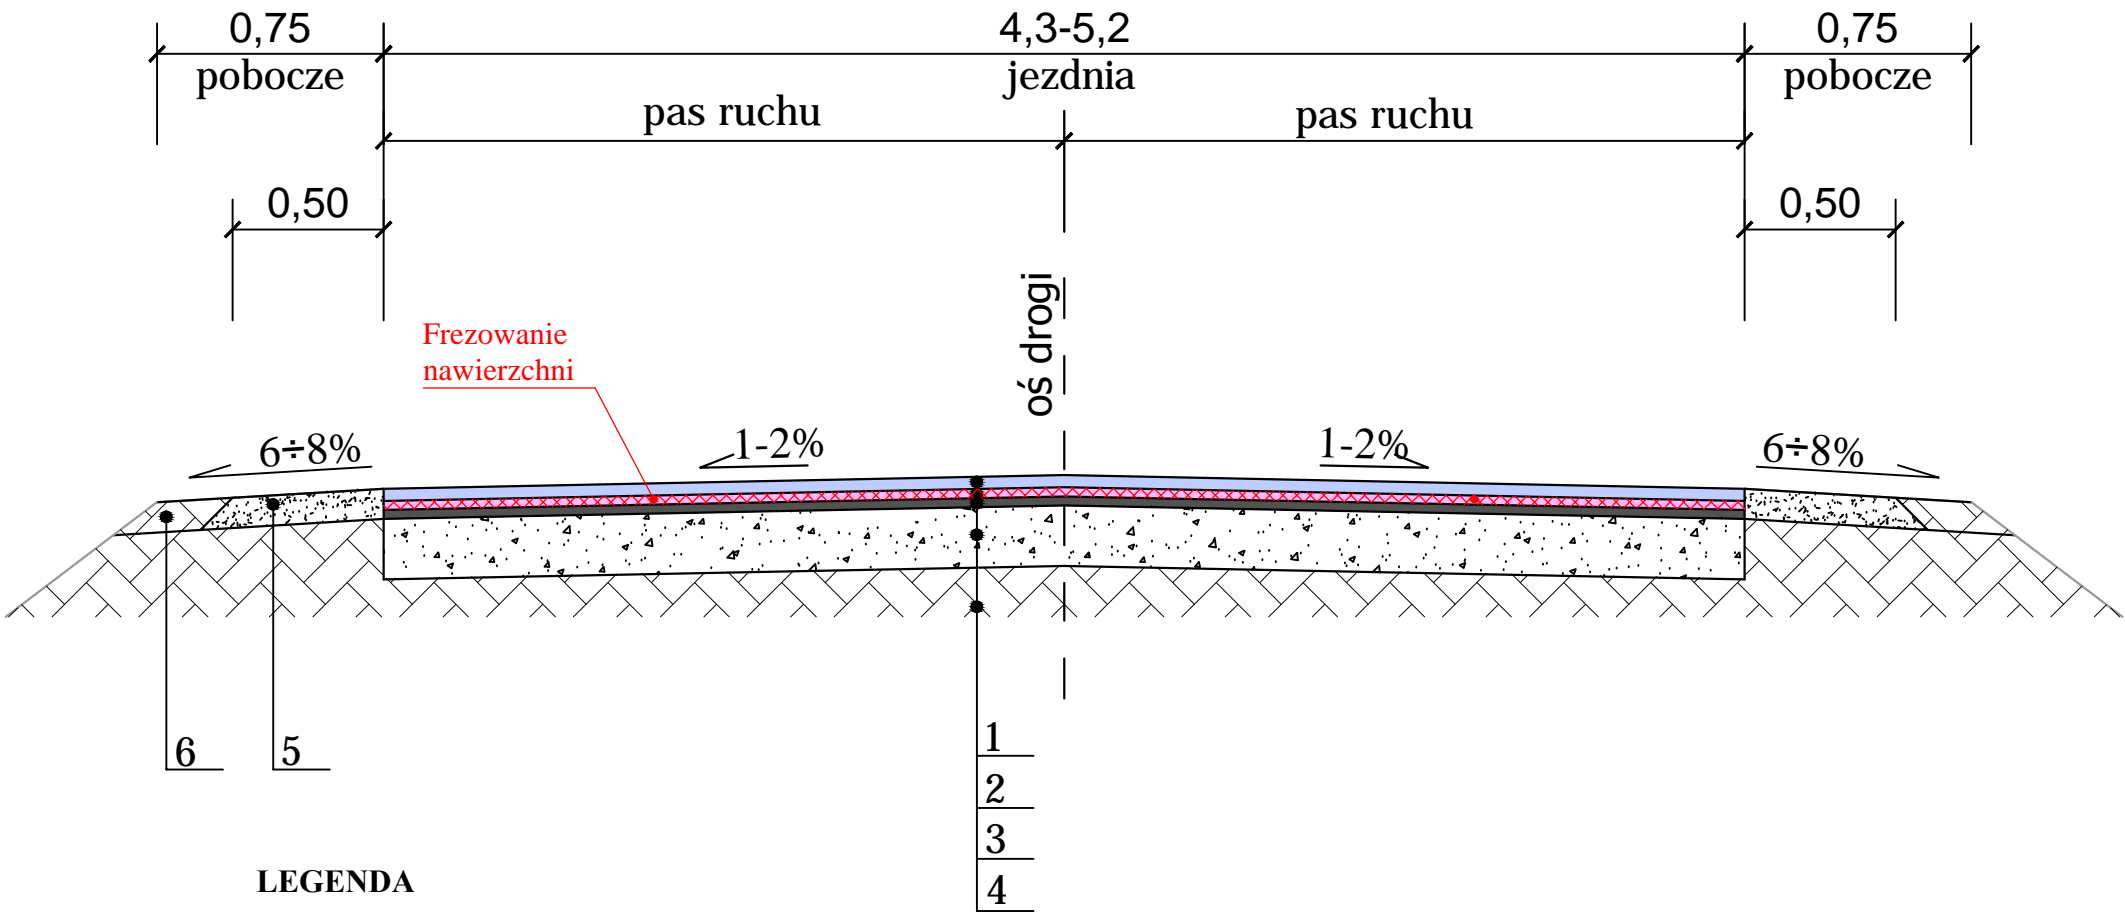

LEGENDA

KONSTRUKCJA NAWIERZCHNI

1. Warstwa ścieralna z betonu asfaltowego AC 11S 50/70 jak dla KR1 - gr. 4cm
2. Warstwa wyrównawcza z AC 11W 50/70 jak dla KR1 - średnio 4cm (2-6cm)
3. Istniejąca konstrukcja nawierzchni
4. Podłoże gruntowe

KONSTRUKCJA POBOCZA

5. Warstwa z kruszywa łamanego stabilizowanego mechanicznie 0/31.5mm - gr. 10cm
6. Pobocze gruntowe

INFRA  POLIS			
BARTOSZ URBANIAK			
OBIEKT	Wykonanie nakładki asfaltowej na drodze gminnej w m. Kragola dz. nr 31 i 148/3		
ADRES	m. Kragola, gm. Stare Miasto		
INWESTOR	GMINA STARE MIASTO		
TREŚĆ	Przekroje konstrukcyjne		
BRANŻA	NR ZLEC.	SKALA	NUMER RYS.
Drogowa	Z- 2026	1 : 25	03
	IMIĘ I NAZWISKO	NR UPRAW.	DATA I PODPIS
PROJEKTOWAŁ	mgr inż. Krzysztof Kasprzyk	WKP/0122/PWOD/18 specjalność inżynierska drogowa	04.2026
SPRAWDZIŁ	mgr inż. Bartosz Urbaniak	WKP/0099/PWOD/10 specjalność drogowa	04.2026