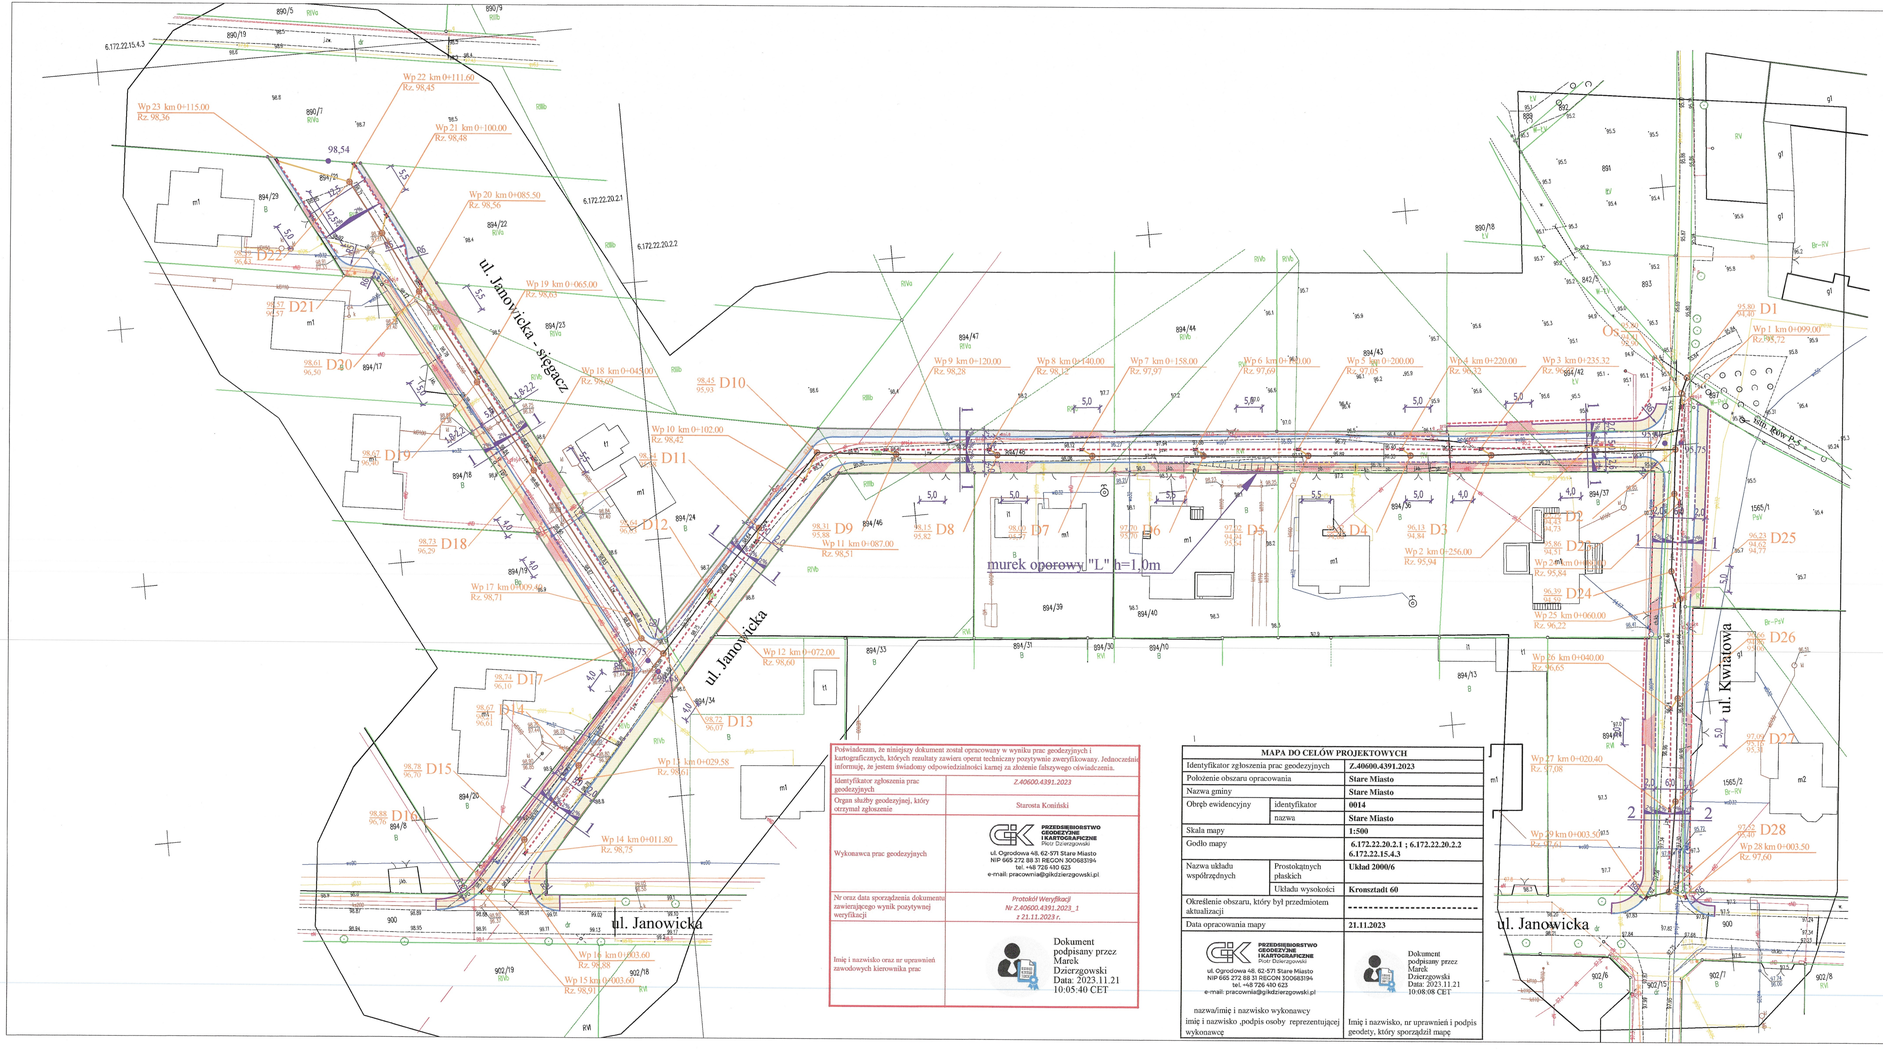

LEGENDA

- *projektowany oś drogi*
- *projektowany krawężnik betonowy 15x30x100cm*
- *projektowany obniżony krawężnik betonowy 15x22x100cm*
- *projektowany opornik betonowy 12x25x100cm*
- *projektowane obrzeże chodnikowe betonowe 8x30x100*
- *granice działek*
- *proponowane granice działek*

- *projektowana nawierzchnia chodnika z betonowej kostki brukowej "cegła" koloru czerwonego gr. 6cm*
- *projektowana nawierzchnia opaski z betonowej kostki brukowej "łosić" koloru czerwonego gr. 8cm*
- *projektowana nawierzchnia zjazdów z betonowej kostki brukowej "cegła" koloru grafitowego gr. 8cm*
- 1 - 1 - *numer przekroju normalnego*
- *projektowany kolektor deszczowy, przykanaliki, studnie rewizyjne oraz wpusty wodnościekowe*

Poświadczam, że niniejszy dokument został opracowany w wyniku prac geodezyjnych i kartograficznych, których rezultaty zawiera operat techniczny pozytywnie zweryfikowany. Jednocześnie informuje, że jestem świadomy odpowiedzialności karnej za złożenie fałszywego oświadczenia.

Identyfikator zgłoszenia prac geodezyjnych	*Z.40600.4391.2023*
Organ służby geodezyjnej, który otrzymał zgłoszenie	Starosta Koniński
Wykonawca prac geodezyjnych	PRZEDSIĘBIORSTWO GEODEZYJNE I KARTOGRAFICZNE Piotr Dzierzgowski ul. Ogrodowa 48, 62-571 Stare Miasto NIP 665 272 88 31 REGON 300683194 tel. +48 726 490 623 e-mail: pracownia@gikdzierzgowski.pl
Nr oraz data sporządzenia dokumentu zawierającego wynik pozytywnej weryfikacji	*Protokół Weryfikacji Nr Z.40600.4391.2023_1 z 21.11.2023 r.*
Imię i nazwisko oraz nr uprawnień zawodowych kierownika prac	Dokument podpisany przez Marek Dzierzgowski Data: 2023.11.21 10:05:40 CET

MAPA DO CELÓW PROJEKTOWYCH

Identyfikator zgłoszenia prac geodezyjnych		**Z.40600.4391.2023**
Położenie obszaru opracowania		**Stare Miasto**
Nazwa gminy		**Stare Miasto**
Obręb ewidencyjny	identyfikator	**0014**
	nazwa	**Stare Miasto**
Skala mapy		**1:500**
Godło mapy		**6.172.22.20.2.1 ; 6.172.22.20.2.2 6.172.22.15.4.3**
Nazwa układu współrzędnych	Prostokątnych płaskich	**Układ 2000/6**
	Układu wysokości	**Kronsztadt 60**
Określenie obszaru, który był przedmiotem aktualizacji		----------
Data opracowania mapy		**21.11.2023**

PRZEDSIĘBIORSTWO GEODEZYJNE I KARTOGRAFICZNE Piotr Dzierzgowski ul. Ogrodowa 48, 62-571 Stare Miasto tel. +48 726 490 623 e-mail: pracownia@gikdzierzgowski.pl	Dokument podpisany przez Marek Dzierzgowski Data: 2023.11.21 10:08:08 CET
nazwa/imię i nazwisko wykonawcy imię i nazwisko „podpis osoby reprezentującej wykonawcę	Imię i nazwisko, nr uprawnień i podpis geodety, który sporządził mapę

INFRA LP POLIS
BARTOSZ URBANIAK

OBIEKT	Przebudowa drogi w m. Stare Miasto, ul. Janowicka i Kwiatowa wraz z odwodnieniem		
ADRES	m. Stare Miasto, ul. Janowicka i Kwiatowa, gm. Stare Miasto		
INWESTOR	GMINA STARE MIASTO		
TREŚĆ	PLAN SYTUACYJNO-WYSOKOŚCIOWY		
BRANŻA	NR ZLEC.	SKALA	NUMER RYS.
SANITARNA	Z- 2023	1 : 500	01
	IMIĘ I NAZWISKO	NR UPRAW.	DATA I PODPIS
OPRACOWAŁ	mgr inż. Joanna Rogowska - Klemens	-	12.2023
PROJEKTOWAŁ	mgr inż. Dariusz Rogowski	GP 7342/4/94 specjalność instalacyjno-inżynieryjna	12.2023
SPRAWDZIŁA	mz. Roman Urbaniak	GP 7342/144/94 specjalność instalacyjno-inżynieryjna	12.2023

INFRAPOLIS Bartosz Urbaniak Biuro / Korespondencja ● 62-510 Konin, ul. Cyryla i Metody 16 ● 62-510 Konin, ul. Odmowa 61/5 ● NIP 665-262-72-05 ● T 63 242 29 06 ● REGON 301392396 ● e-M infrapolis@o2.pl