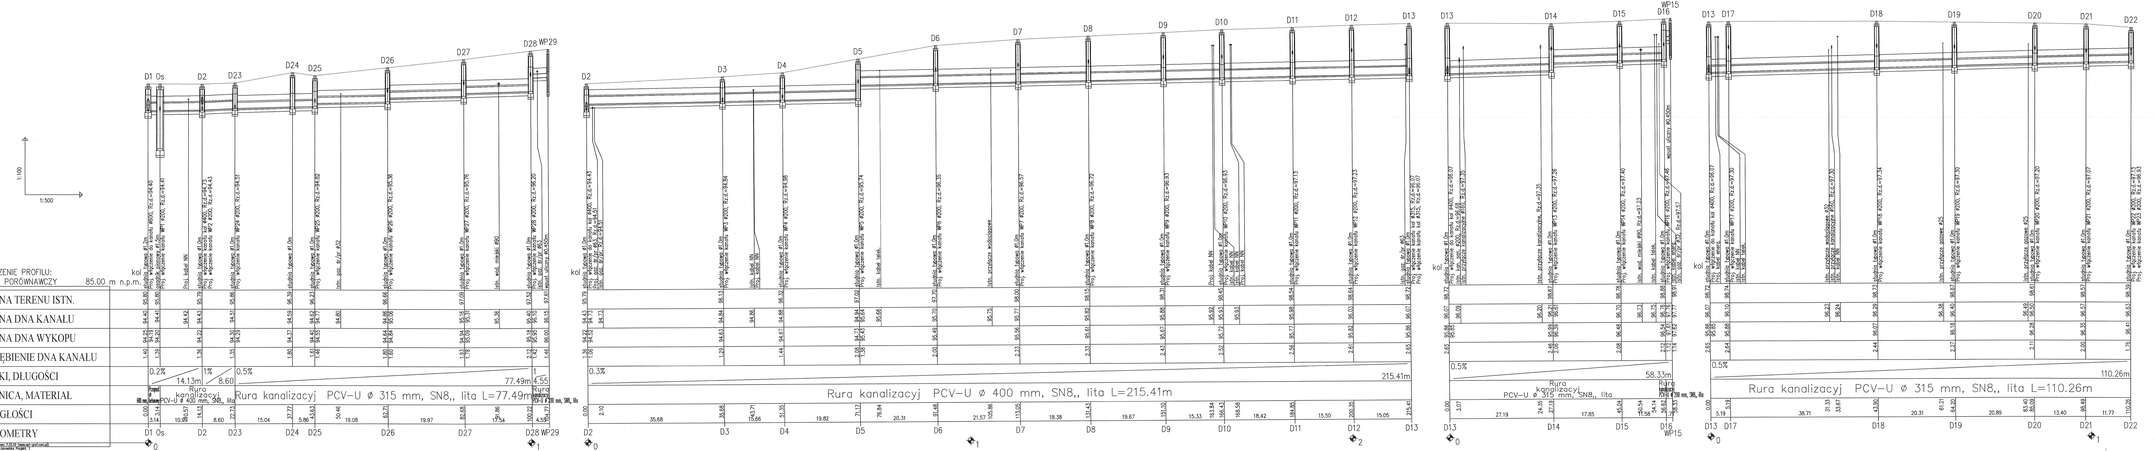

OBIEKT	Przebudowa drogi w m. Stare Miasto, ul. Janowicka i Kwiatowa wraz z odwodnieniem
ADRES	m. Stare Miasto, ul. Janowicka i Kwiatowa, grn. Stare Miasto
INWESTOR	GMINA STARE MIASTO
TREŚĆ	PROFIL PODŁUŻNY KOLEKTORÓW DESZCZOWYCH
BRANŻA	SANITARNA
NR ZLEC.	Z- 2023
SKALA	1 : 100/500
NUMER RYS.	02
OPRACOWAŁ	mgr inż. Joanna Rogowska - Klemens
NR UPRAW.	-
DATA I PODPIS	12.2023
PROJEKTOWAŁ	mgr inż. Dariusz Rogowski — GP 7342/4/94 specjalność instalacyjno-inżynieryjna
	12.2023
SPRAWDZIŁA	poz. Roman Urbaniak — GP 7342/144/94 specjalność instalacyjno-inżynieryjna
	12.2023

INFRAPOLIS Bartosz Urbaniak
Biuro Projektowe/Serwis
ul. Ks. Józefa Kosiby, Prezesa 12, Cyców
ul. Ks. Kotlarza, ul. Jaśminowa 40/8
NIP 865-263-71-69
tel. 515 05 29 95
REGON 521762568
e-mail: infrapolis@op.pl