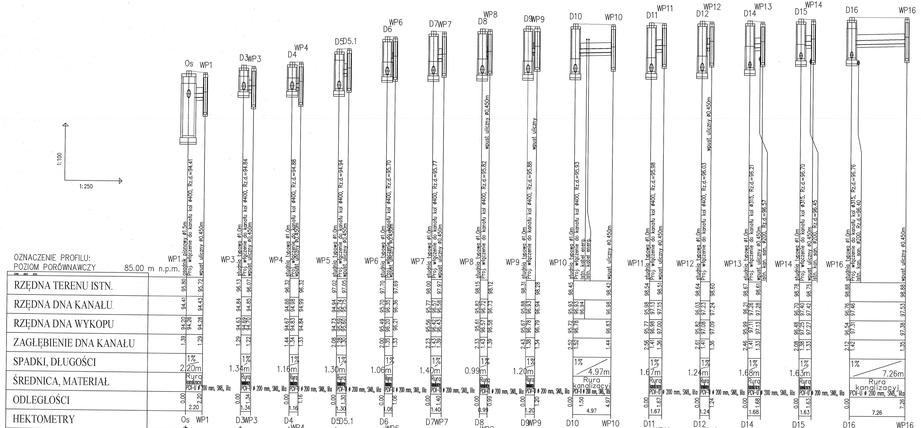


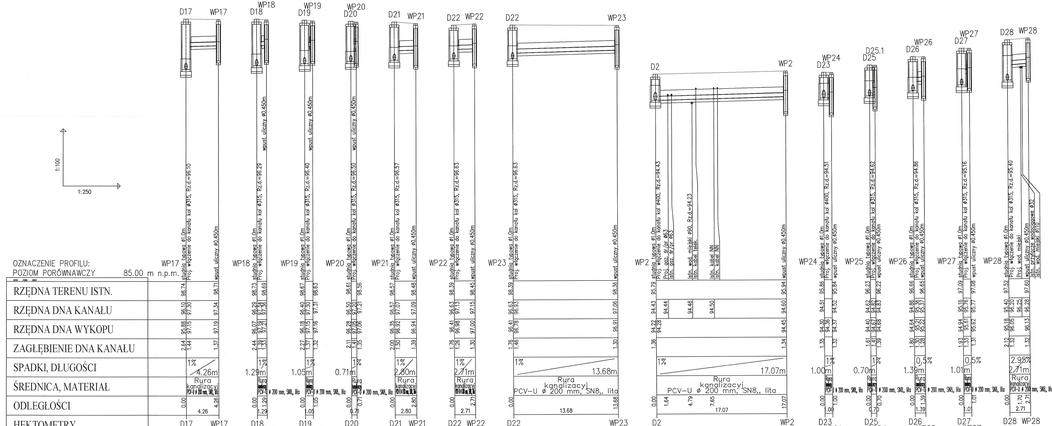


| | |
|---|---|
| OBIEKT | Przebudowa drogi w m. Stare Miasto, ul. Jarosvicka i Kwiatowa wraz z odwodnieniem |
| ADRES | m. Stare Miasto, ul. Jarosvicka i Kwiatowa, grn. Stare Miasto |
| INWESTOR | GMINA STARE MIASTO |
| TREŚĆ | PROFIL PODŁUŻNY PRZYKANALIKÓW |
| BRANŻA | SANITARNA |
| NR ZLEC. | Z - 2023 |
| SKALA | 1 : 100/250 |
| NUMER RYS. | 03 |
| | IMIĘ I NAZWISKO |
| | NR UPRAW. |
| | DATA I PODPIS |
| OPRACOWAŁ | mgr inż. Joanna Rogowska - Klemens |
| | - |
| | - |
| PROJEKTOWAŁ | mgr inż. Dariusz Rogowski |
| | GP 7342/4/94 uprawnień budowlanych do projektowania |
| | 12.2023 |
| SPRAWDZIŁA | inż. Roman Urbaniak |
| | GP 7342/144/94 uprawnień budowlanych do projektowania |
| | 12.2023 |

INFRA POLIS BARTOSZ URBANIAK
INFRAPOLIS Bartosz Urbaniak Biuro Projektowe/Geodezja ● 62-030 Kórnik, Trzebaw 57, ul.Dworcowa 10 ● 62-510 Konin, ul. Gimnazjalna 6/19 ● tel/ fax 061 8170 256 ● tel/ mobile 0048 606 170 399 ● e-mail: infrapolis@op.pl ● NIP 6971 243 0099