



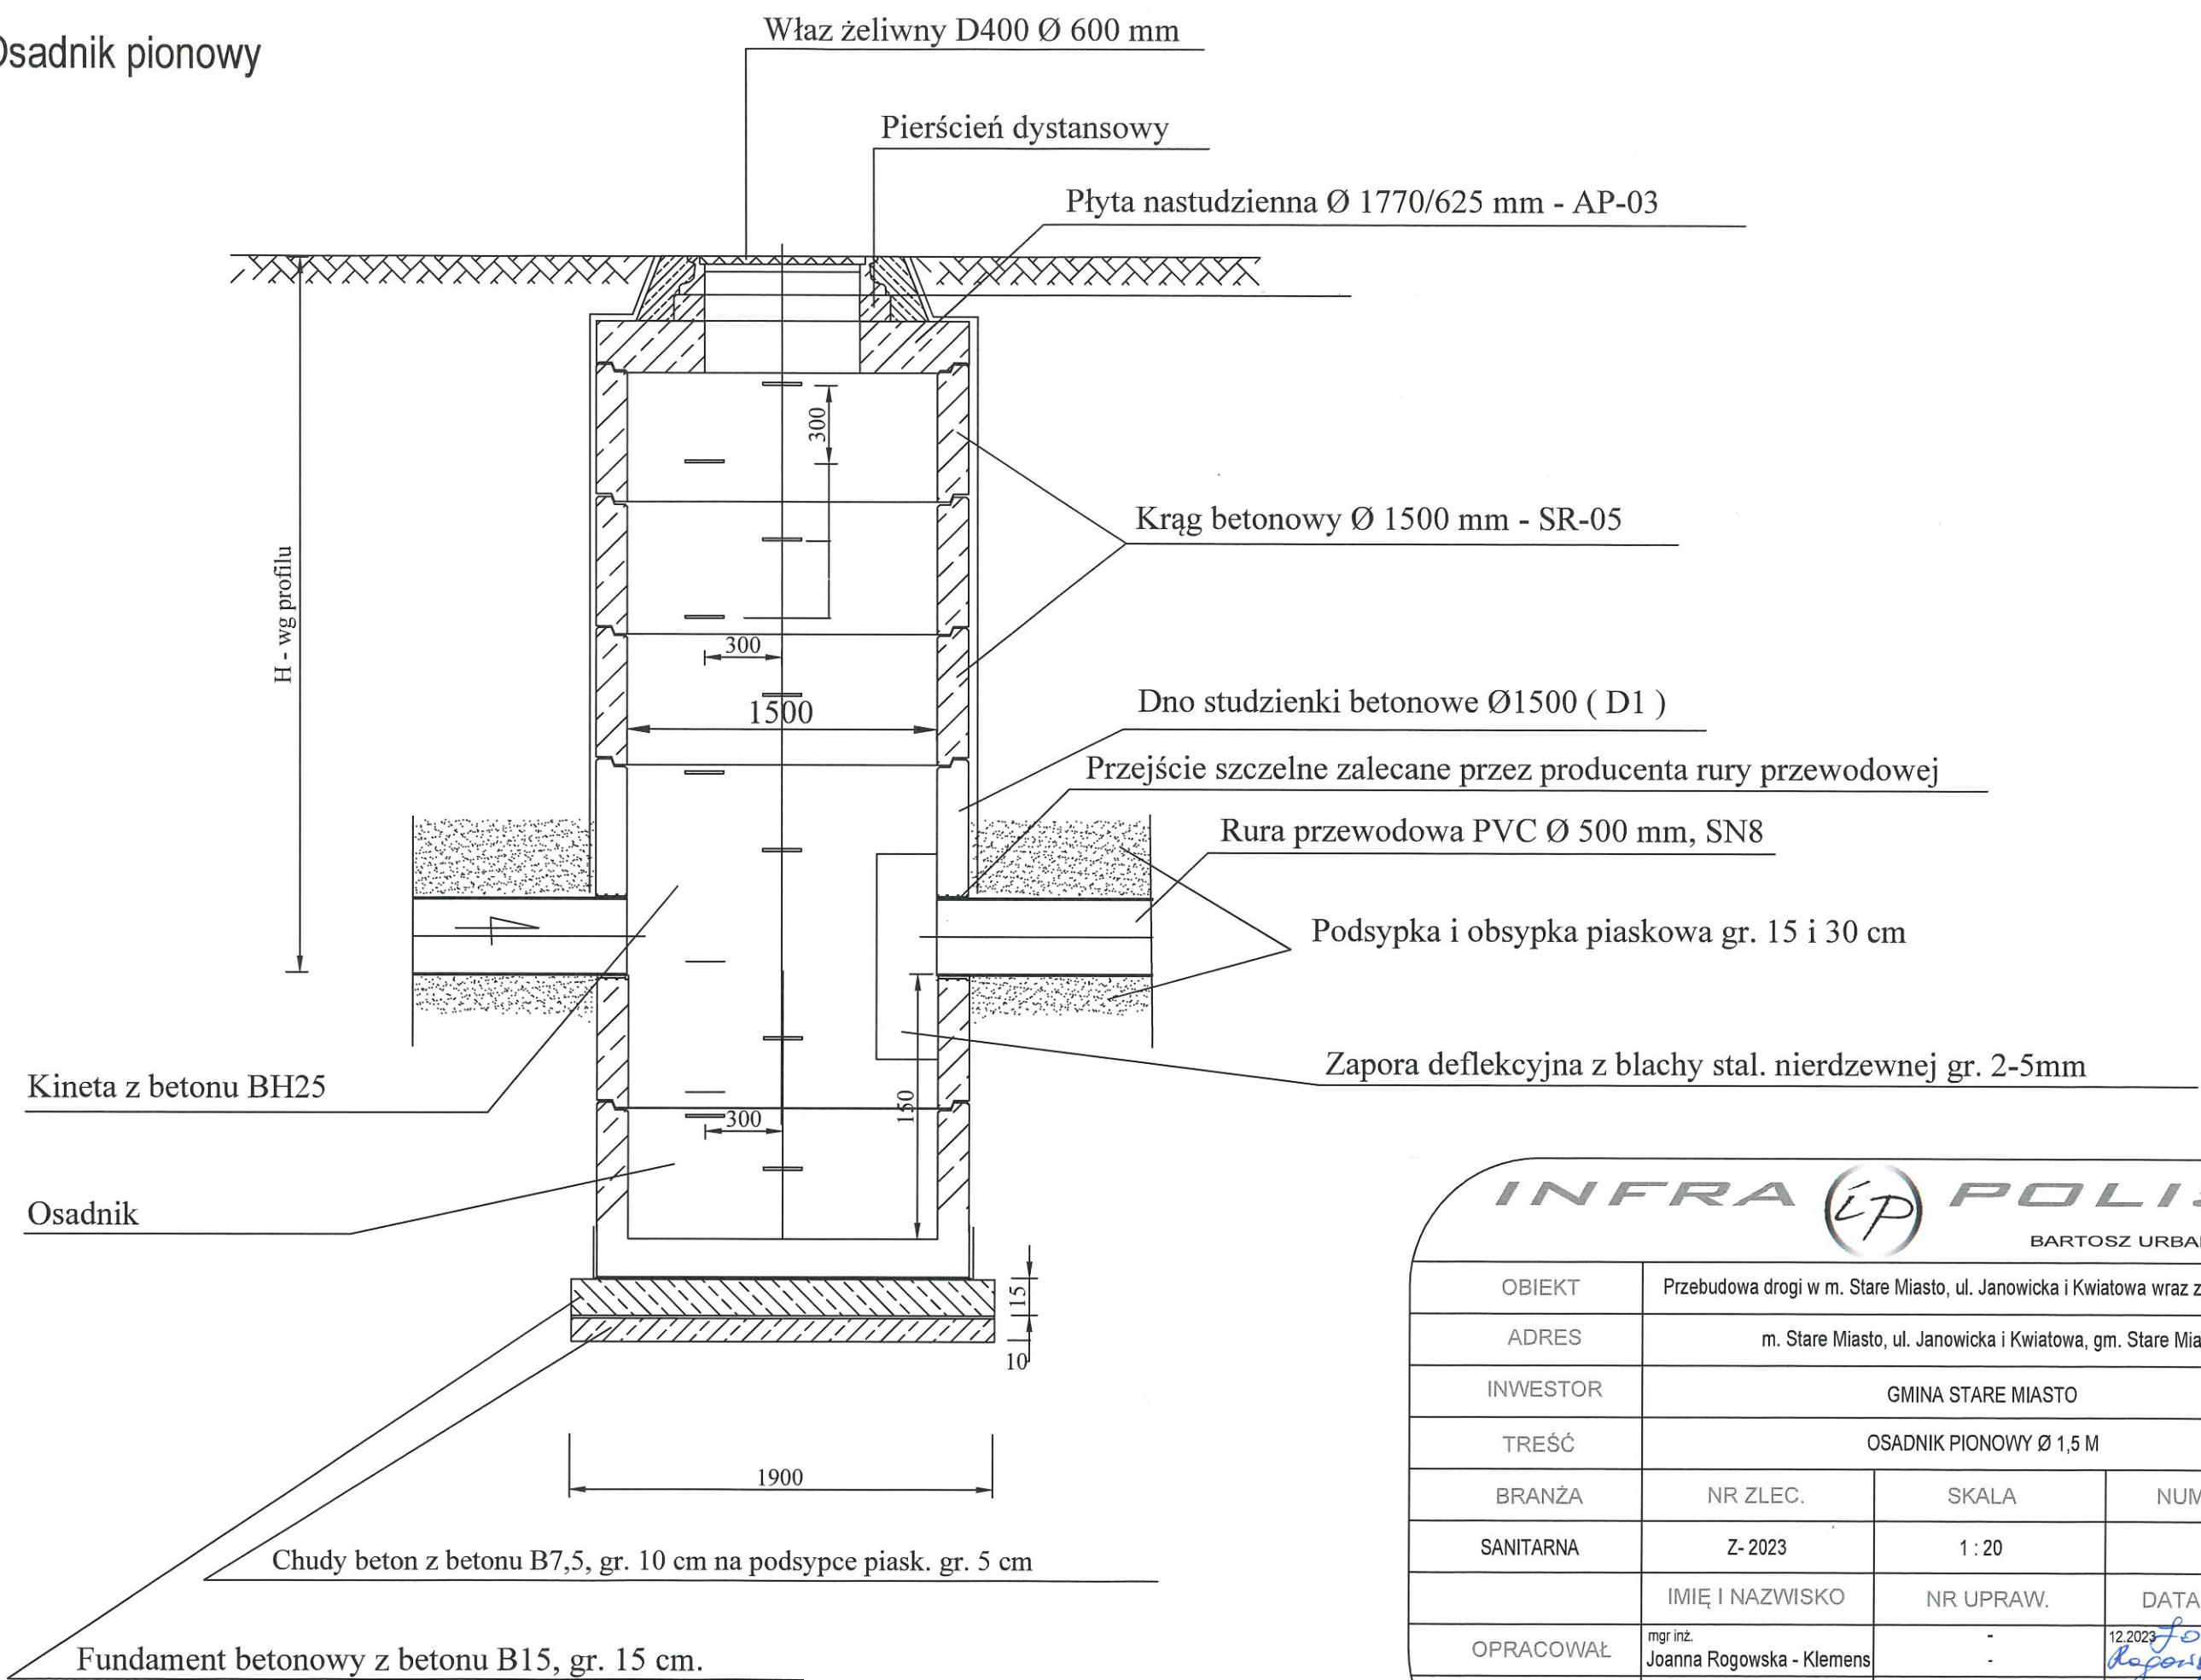

Osadnik pionowy

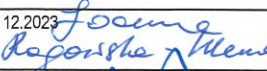

INFRA POLIS

BARTOSZ URBANIAK

OBIEKT	Przebudowa drogi w m. Stare Miasto, ul. Janowicka i Kwiatowa wraz z odwodnieniem		
ADRES	m. Stare Miasto, ul. Janowicka i Kwiatowa, gm. Stare Miasto		
INWESTOR	GMINA STARE MIASTO		
TREŚĆ	OSADNIK PIONOWY Ø 1,5 M		
BRANŻA	NR ZLEC.	SKALA	NUMER RYS.
SANITARNA	Z- 2023	1 : 20	05
	IMIĘ I NAZWISKO	NR UPRAW.	DATA I PODPIS
OPRACOWAŁ	mgr inż. Joanna Rogowska - Klemens	- -	12.2023 
PROJEKTOWAŁ	mgr inż. Dariusz Rogowski	GP 7342/4/94 specjalność instalacyjno-inżynieryjna	12.2023 
SPRAWDZIŁA	inż. Roman Urbaniak	GP 7342/144/94 specjalność instalacyjno-inżynieryjna	12.2023 

INFRAPOLIS Bartosz Urbaniak • 62-504 Konin, Posoka ul. Cytrynowa 16 • NIP 665-254-72-59 • REGON 301392398
 Biuro / Korespondencja • 62-510 Konin, ul. Górnicza 6/18 • T 63 242 28 06 • eM infrapolis@op.pl