



ZABEZPIECZENIE I ODWODNIENIE WYKOPU DLA RUROCIĄGÓW (przykładowy schemat instalacji odwodnienia – patrz opis) 1:50

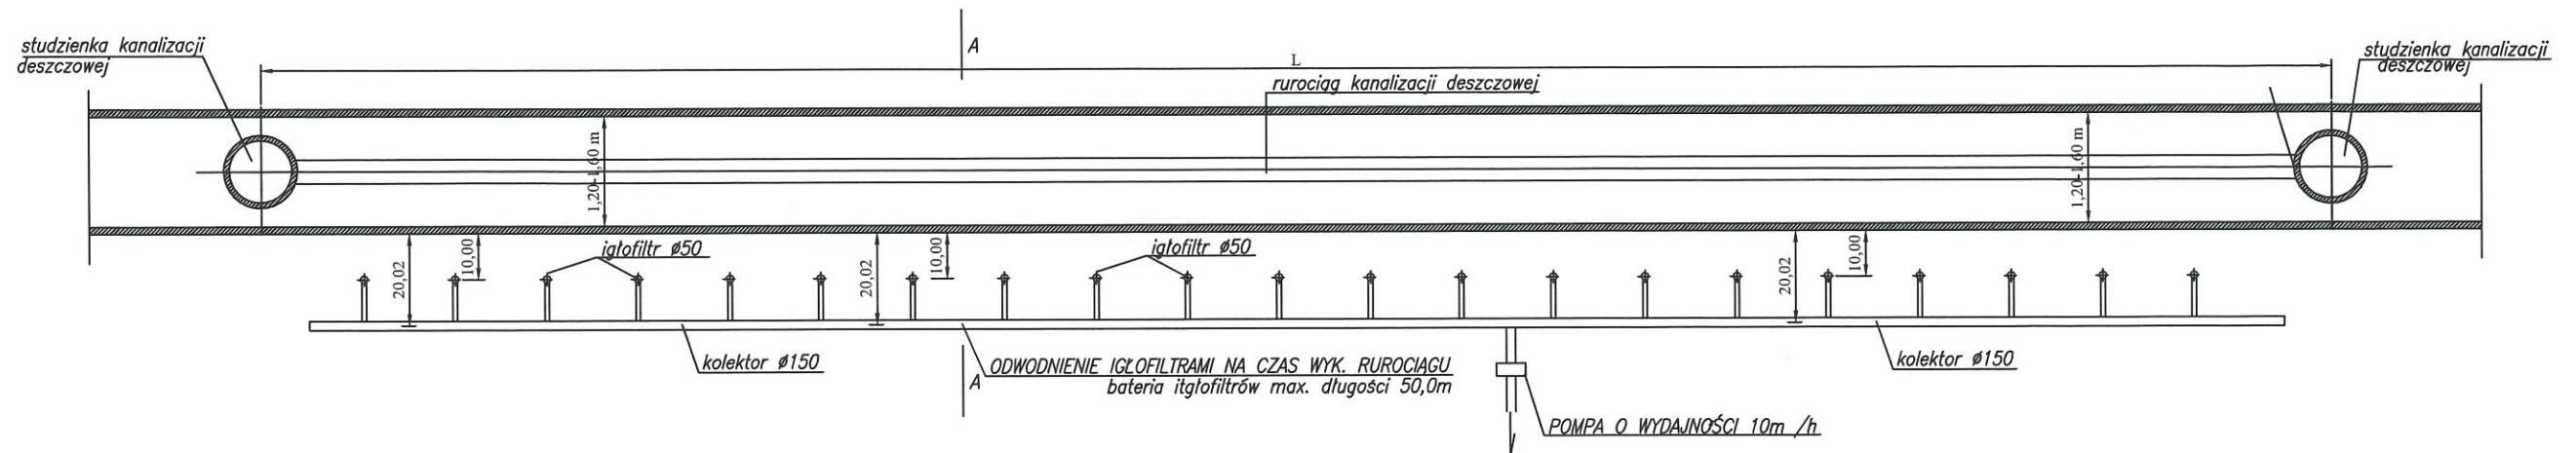

odwodnienie liniowe wykopu

podbudowa rurociągu

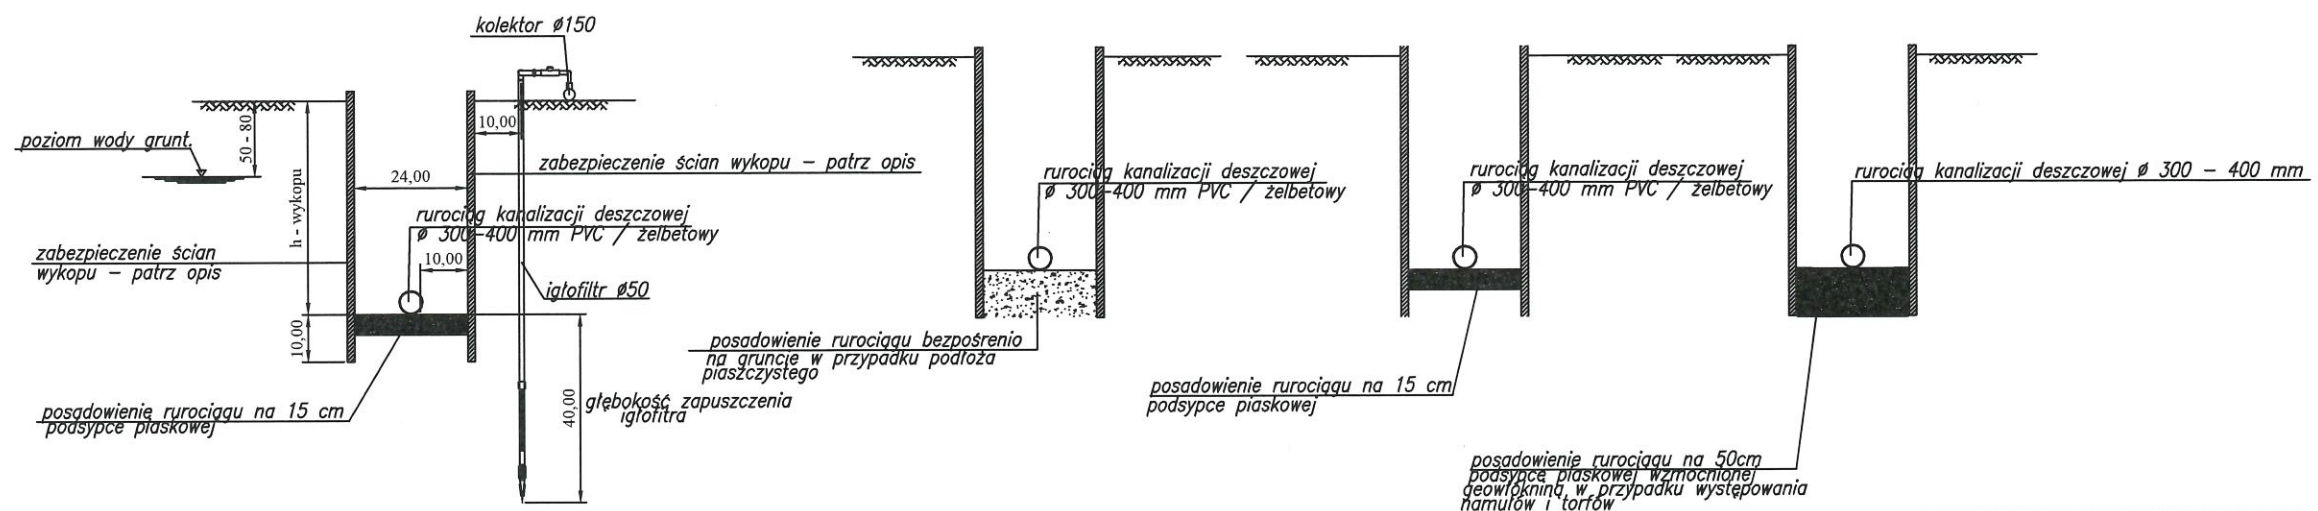

INFRA IP POLIS
BARTOSZ URBANIAK

OBIEKT	Przebudowa drogi w m. Stare Miasto, ul. Janowicka i Kwiatowa wraz z odwodnieniem		
ADRES	m. Stare Miasto, ul. Janowicka i Kwiatowa, gm. Stare Miasto		
INWESTOR	GMINA STARE MIASTO		
TREŚĆ	ODWODNIENIE WYKOPÓW		
BRANŻA	NR ZLEC.	SKALA	NUMER RYS.
SANITARNA	Z- 2023	1 : 50	08
	IMIĘ I NAZWISKO	NR UPRAW.	DATA I PODPIS
OPRACOWAŁ	mgr inż. Joanna Rogowska - Klemens	-	12.2023
PROJEKTOWAŁ	mgr inż. Dariusz Rogowski	GP 7342/4/94 specjalność instalacyjno-inżynierska	12.2023
SPRAWDZIŁA	inż. Roman Urbaniak	GP 7342/144/94 specjalność instalacyjno-inżynierska	12.2023