


Skrzyżowanie projektowanych i istniejących gazociągów  
z projektowaną siecią kanalizacji deszczowej (norma PN-91/M-34501)

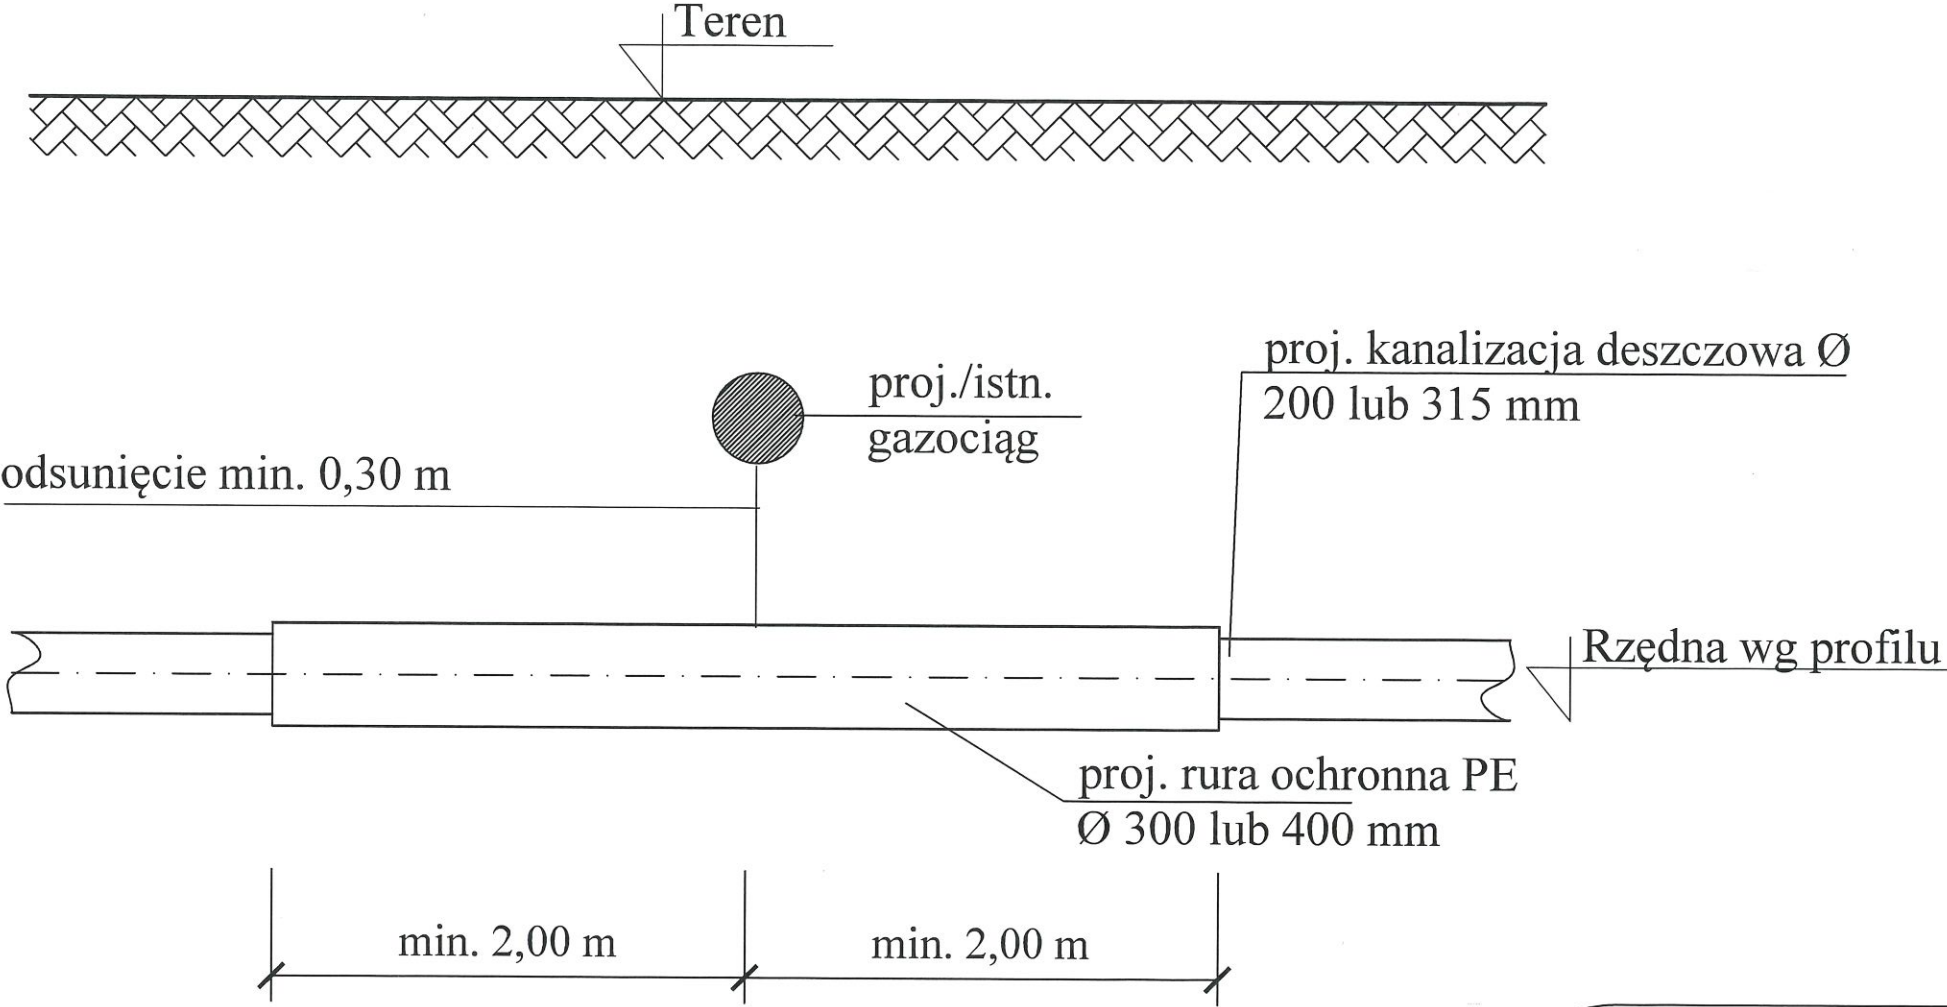

INFRA  POLIS			
BARTOSZ URBANIAK			
OBIEKT	Przebudowa drogi w m. Stare Miasto, ul. Janowicka i Kwiatowa wraz z odwodnieniem		
ADRES	m. Stare Miasto, ul. Janowicka i Kwiatowa, gm. Stare Miasto		
INWESTOR	GMINA STARE MIASTO		
TREŚĆ	SKRZYŻOWANIE Z GAZOCIĄGIEM		
BRANŻA	NR ZLEC.	SKALA	NUMER RYS.
SANITARNA	Z- 2023	1 : 10	10
	IMIĘ I NAZWISKO	NR UPRAW.	DATA I PODPIS
OPRACOWAŁ	mgr inż. Joanna Rogowska - Klemens	-	12.2023 
PROJEKTOWAŁ	mgr inż. Dariusz Rogowski	GP 7342/4/94 specjalność instalacyjno-inżynieryjna	12.2023 
SPRAWDZIŁA	inż. Roman Urbaniak	GP 7342/144/94 specjalność instalacyjno-inżynieryjna	12.2023 
INFRA POLIS Bartosz Urbaniak Biuro / Korespondencja			
62-504 Konin, Posoka ul. Cytrynowa 16 62-510 Konin, ul. Górnicza 6/18			
NIP 665-254-72-59 T 63 242 28 06			
REGON 301392398 eM infrapolis@op.pl			