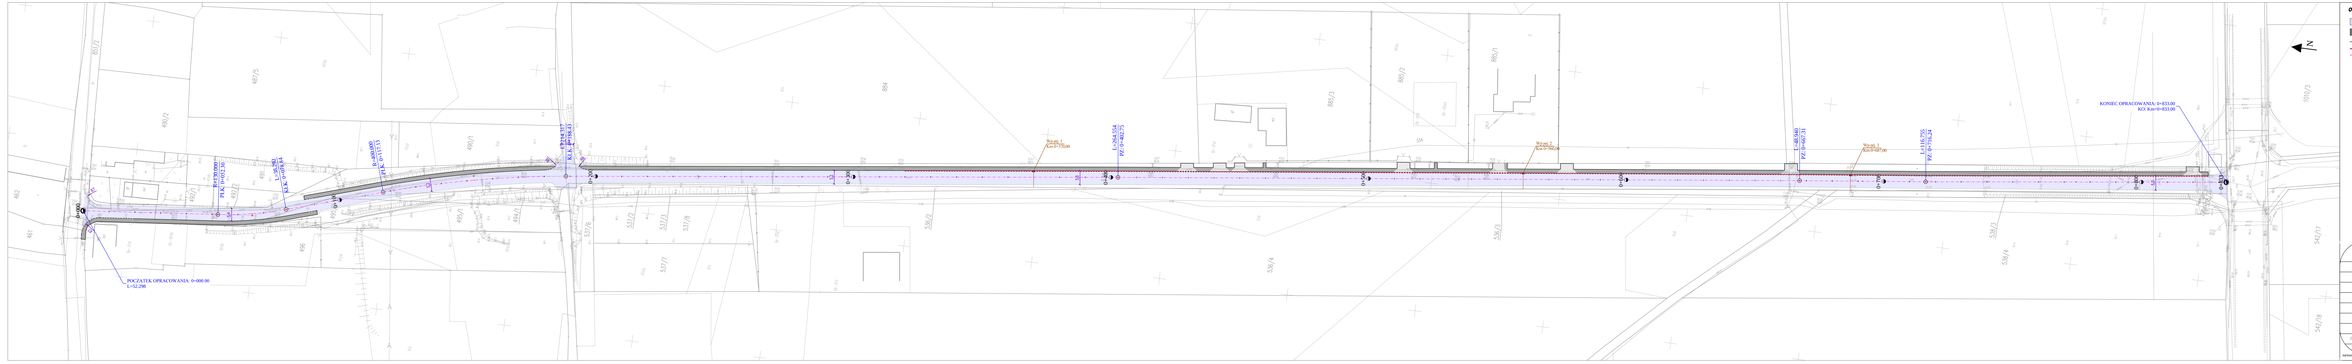


**OZNACZENIA:**

- – przy nawierzchni jezdni z betonu asfaltowego
- – zdrowy nasyp wg. odrębnego opracowania
- – istniejący krawężnik drogowy
- – projektowany ściek przykrawężnikowy
- – ciek drogi
- – przy wpustu wodociągowe i przykanaliki

| | | | |
|---|---|---|---|
| INFRA POLIS WARSZTATY URBANISTYCZNE | | | |
| OBIEKT | Wykonanie nakładki asfaltowej na drodze gminnej w m. Rumi ul.Boczowa | | |
| ADRES | m. Rumi, pn. Stare Miasto | | |
| INWESTOR | GMINA STARE MIASTO | | |
| TYTUŁ | Plan sytuacyjny | | |
| BRANŻA | NR ZLEC. | SKALA | NUMER RYS. |
| Drogowa | Z-2026 | 1: 500 | 02 |
| | IMIĘ I NAZWISKO | NR UPRAWN. | DATA I PODPIS |
| PROJEKTOWAŁ | Arkadiusz Kaczmar | WKP/0328/PWOD/18 | 10.2026 |
| SPRAWDZIŁ | Bartosz Urbaniak | WKP/0089/PWOD/12 | 10.2026 |

wykonano w Programie Inwestor ■ ul. Wincentego Witosa 1, 62-510 Konin ■ tel. 63 240 28 00 ■ www.infrapolis.pl
Autor: Przemysław Jaśkowiak ■ tel. 513 179 624 ■ e-mail: biuro@infrapolis.pl