


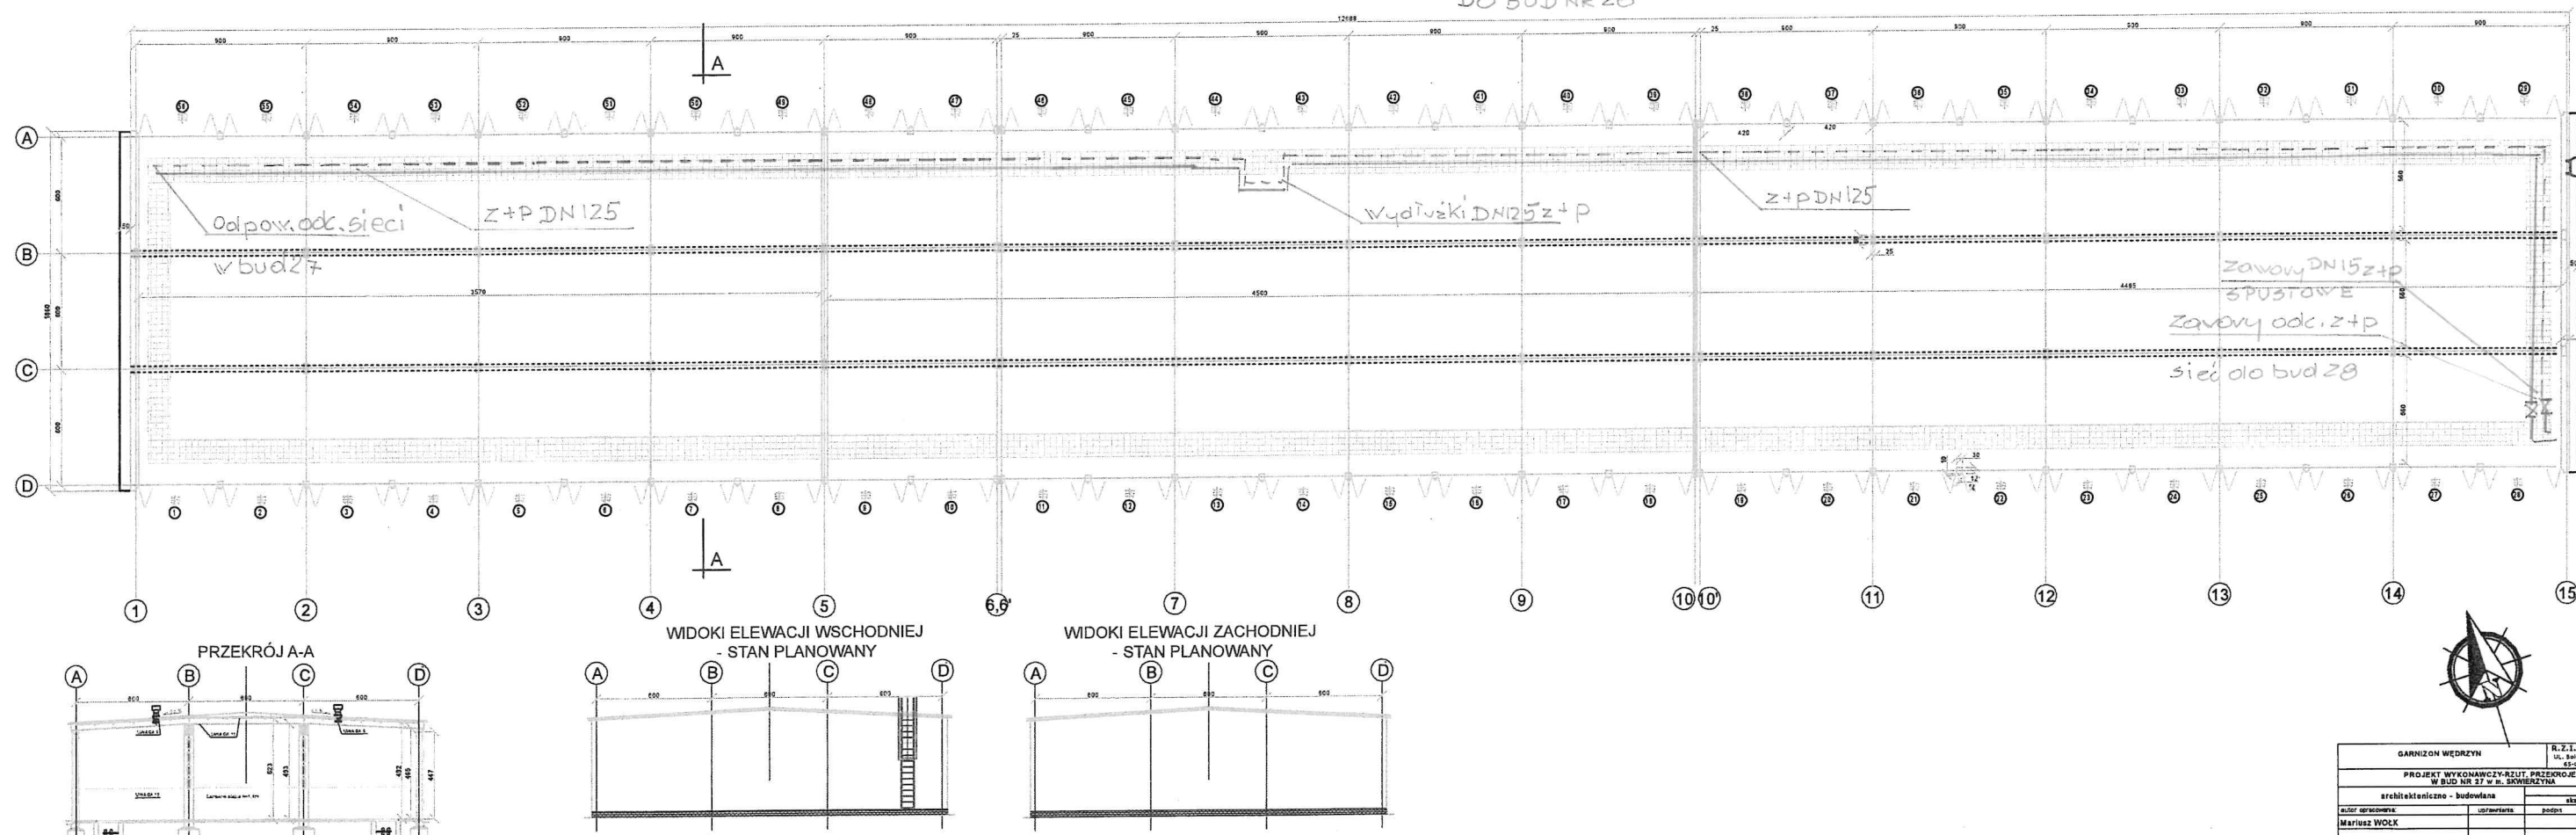

RZUT BUDYNKU NR 27
-STAN PLANOWANY- SIEĆ C.O. WEWNĘTRZNA RYS 3S
DO BUD NR 28



GARNIZON WĘDRZYŃ		R. Z. L. Zielona Góra	
PROJEKT WYKONAWCZY- RZUT PRZESZKÓJ		ul. Książka Odrodzenia 7	
W BUD. NR 27 W M. SOWIEŻYŃ		63-043 Ziemna Góra	
architektoniczno - budowlana		skala 1:25	
autor opracowania	opracowanie	poprawa	data
Marlene WOLK			11/11

----- Powrót - P
DN125 zasilenie - Z

---X--- Zawory
DN125 zaporowe
odcinające
bud. 28

Izolacja rur DN125 z+p
sieci wev. Termalex 30mm