

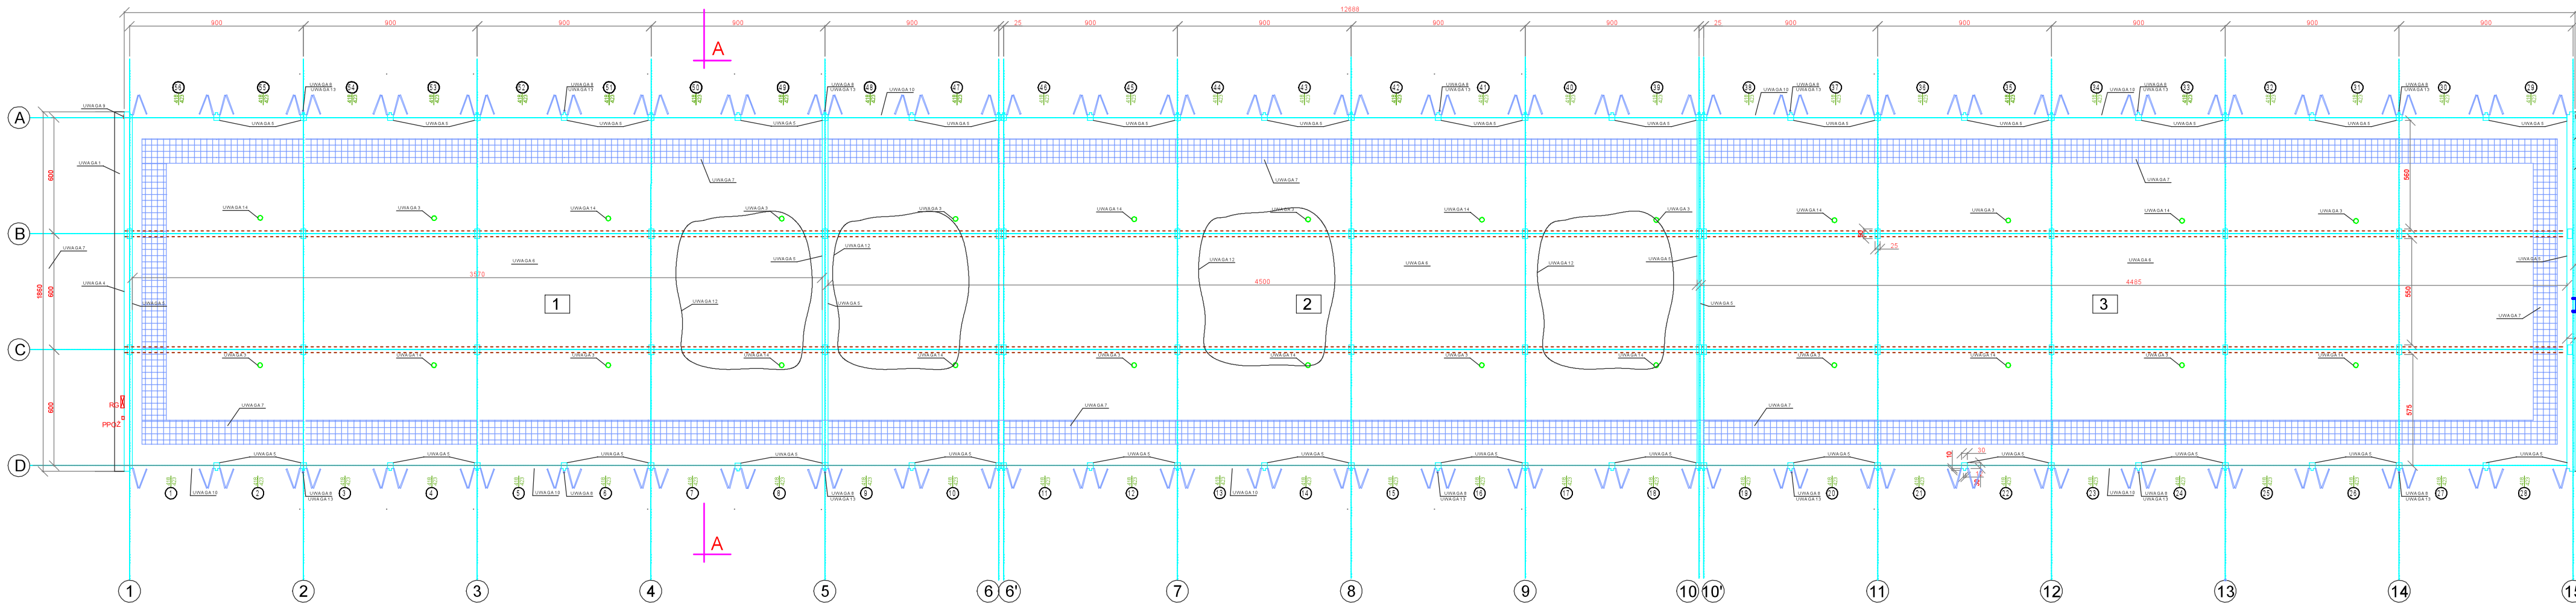


RZUT BUDYNKU NR 27 -PROJEKT WYKONAWCZY

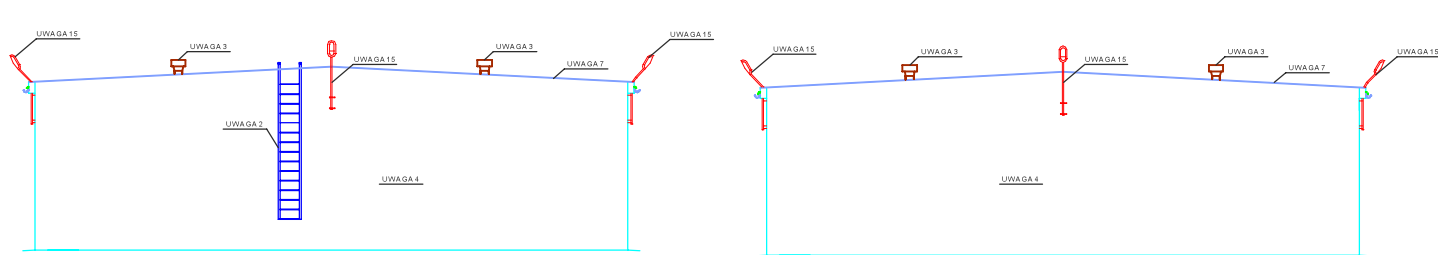

PRZEKRÓJ A-A

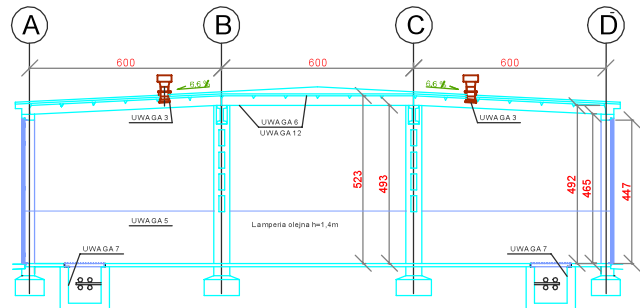

ZESTAWIENIE POWIERZCHNI

Lp	Nazwa pomieszczenia	Pow. m ²	Posadzka	H. str.
1	GARAŻ	831,0	POSADZKA BETONOWA	5.07
2	GARAŻ	789,0	POSADZKA BETONOWA	5.07
3	GARAŻ	789,0	POSADZKA BETONOWA	5.07
RAZEM		2219,0		

UWAGA

UWAGA 1
ROZBIEĆ OPASKE BETONOWĄ SZEROKOŚCI 80CM
WYKONAC OPASKI Z KOSTKI BETONOWEJ NA PODŁOGOWIE Z GRUZU
SZEROKOŚCI 80CM. OSADZIĆ OBRĘZĄ BETONOWĄ
SZEROKOŚCI 80CM.
UWAGA 2
ROZBIEĆ DRABINIE ZEWNĘTRZNE STALOWE
UWAGA 3
ZDEMONTOWAĆ WYWIETRZAK DACHOWY PORZĘDZIEGO OKRĘCENIE
ZDEMONTOWAĆ DOLNĄ CZĘŚĆ METALOWĄ WYWIETRZAKA DACHOWEGO
PRZEDŁOŻYĆ RURA Z BLACHY TYTANICZNEJ KANAŁ ŚREDNICY 20CM WYWIETRZAKA
POKRYĆ PŁASZCZYNĘ OBRĘBIEJENIA DACHU Z STROPIWYMI R. 10CM 20CM USZCZELNIĆ
PIANĄ POLIURETANOWĄ I OBRĘBIEĆ ZAPRAWĄ HLEJOWĄ NA SĄTCE Z WŁÓKNĄ SZKLANĄ
ZAMONTOWAĆ ŁĄCZNIK NA TOWNIA 2 S. 10CM DO PŁYT RAMOWYCH O PRZESZCZYNIAJĄCEM
KATOWNIOWY LUB PRETOWY GWINTOWANYCH Z TULEJĄ DO WYSTĄCZKI RURY SR. 20CM
ZAMONTOWAĆ ZDOKŁADOWY WYWIETRZAK - OBRĘBIE PŁYTY TERNOCRESALINĄ
UWAGA 4
SZUKIĆ TYNK W STREFIE KONIUNKCJI ORAZ TYNK OPADZĄCE ODTYNOWAĆ TYNKIEM
CEMENTOWO-WAPIENNYM. ZAGRUNTOWAĆ ŚCIANY GRUNTOWIEM NA ŚCIANE WKŁEC
SIATKĘ Z WŁÓKNIA SZKLANEGO. KATOWNIOWE PRZESZCZYNIAJĄCE BALKI NIE
POMALOWAĆ FARBA SILIKATOWĄ NA DOŁE UŁOŻYĆ COKÓŁ Z PŁYTEK KLIMBEROWYCH
WYSOKOŚCI 30CM
UWAGA 5
DO WYSOKOŚCI 1.4m WYKONAC LAMPY OLEJNE NA ŚCIANACH ŚCIANY WCZESNEJ OCYSZCZ.
WYKONAC POWIERZCHNIE. UZUPEŁNIĆ LUBIŁY TYNK ZAPRAWĄ HLEJOWĄ. ZAGRUNTOWAĆ
LAMPY WYKONAC NA WSZYSTKICH ŚCIANACH ŚLUPACH BRAMOWYCH
ŚCIANY POWYŻEJ LAMPY OCYSZCZ. ZAGRUNTOWAĆ. UZUPEŁNIĆ LUBIŁY. POMALOWAĆ NATRYSKOWO
FARBĄ WAPIENNĄ
UWAGA 6
STRÓDACH Z PŁYT PANIOWYCH - BELKI I PODCIĄGI OCYSZCZ. ZAGRUNTOWAĆ. UZUPEŁNIĆ LUBIŁY.
POMALOWAĆ NATRYSKOWO FARBĄ WAPIENNĄ
UWAGA 7
ZDĄĆ POKRYWY KANAŁU CIEPŁOWNICZEGO. OCYSZCZ I ZAGRUNTOWAĆ ŚCIANY KANAŁU. POMALOWAĆ FARBĄ WAPIENNĄ
WYKONAC RURY INSTALACJI CENTRALNEGO OGRZEWANIA. PRZYKRYĆ KANAŁ. ZŁEPIĆ POKRYWĄ
UWAGA 8
DEMONTAŻ RUR SPUSTOWYCH. MONTAŻ OBRĘBIEK BLACHARSKICH POMIĘDZY BRAMAM
UWAGA 9
ROZBIEĆ DRABINIE ZEWNĘTRZNE STALOWE
UWAGA 10
MONTAŻ TABLICZKI Z OZNACZENIEM BUDYNKU
UWAGA 11
UZUPEŁNIĆ LUBIŁY TYNK. ZAGRUNTOWAĆ ŚCIANY GRUNTOWIEM. POMALOWAĆ ELEVACJE
FARBĄ SILIKATOWĄ
UWAGA 12
ZAMONTOWAĆ DRABINIE STALOWE. OCYNKOWAĆ OGNOWO
UWAGA 13
NA ŚCIANIE. NA PŁYTACH KORYTOWYCH
ODŁUCIĆ LUBIŁY BETON. OBRĘC PŁYTY ZERODNIOWE. OCYSZCZ PŁYTY. BEZCIE SZCZOTŁA DŁUGIĄ
ODŁUCIĆ. ZABEZPIECZYĆ ZABEZPIECZENIE POKRYWĄ Z CEREŚCI DOL. WYKONAC WARSZYWE SZCZEPŁA
ZAPRAWĄ CEMENTOWO-WAPIENNĄ Z CEREŚCI DOL. UZUPEŁNIĆ LUBIŁY ZAPRAWĄ CEREŚCI DOL.
WYKONAC POWIERZCHNIE ŚCIPACH CEREŚCI DOL.
UWAGA 14
NA ŚLUPACH MIĘDZYBRAMOWYCH Z WIDOCZNYM ZBIERANIEM
ODŁUCIĆ LUBIŁY BETON. OBRĘC PŁYTY ZERODNIOWE. OCYSZCZ PŁYTY. BEZCIE SZCZOTŁA DŁUGIĄ
ODŁUCIĆ. ZABEZPIECZYĆ ZABEZPIECZENIE POKRYWĄ Z CEREŚCI DOL. WYKONAC WARSZYWE SZCZEPŁA
ZAPRAWĄ CEMENTOWO-WAPIENNĄ Z CEREŚCI DOL. UZUPEŁNIĆ LUBIŁY ZAPRAWĄ CEREŚCI DOL.
WYKONAC POWIERZCHNIE ŚCIPACH CEREŚCI DOL.
UWAGA 15
ZDEMONTOWAĆ WYWIETRZAK DACHOWY PORZĘDZIEGO OKRĘCENIE
ZDEMONTOWAĆ DOLNĄ CZĘŚĆ METALOWĄ WYWIETRZAKA DACHOWEGO
ZABEZPIECZYĆ OTWÓR PO WYWIETRZAKU. WYWIETRZAK ZDĄĆ DO MAGAZYNU
SOI W SKWIERZYNIE
UWAGA 16
ZDEMONTOWAĆ LAMPY WRAZ Z WYSEKARKAMI



GARNIZON WEDRZYN		R.Z.I. Zielona Góra	
PROJEKT WYKONAWCZY-RZUT PRZEKROJE		UL. Bolesława Chrobrego 7	
W BUD NR 27 w m. SKWIERZYN		65-030 Zielona Góra	
architektoniczno - budowlana		skala 1:20	
autor: Mariusz WOLK	opracowanie: W1	rysownik: W1	W1