



WIDOKI ELEWACJI POŁUDNIOWEJ - STAN PLANOWANY

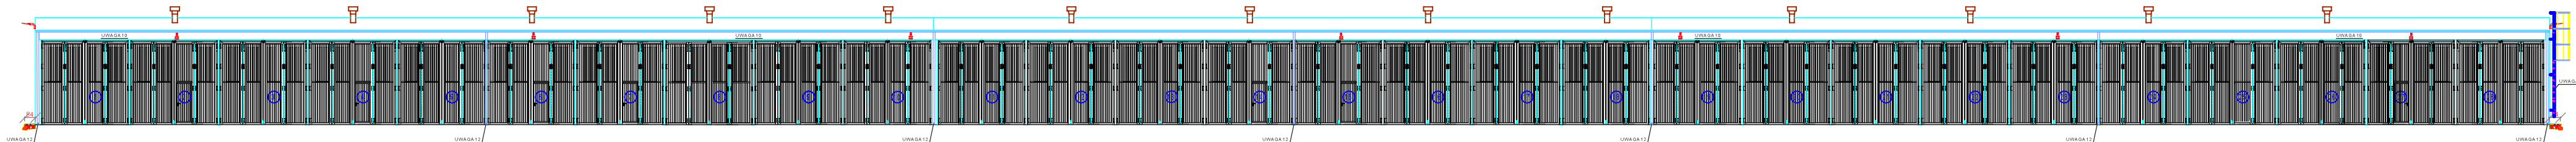

WIDOKI ELEWACJI ZACHODNIEJ
- STAN PLANOWANY

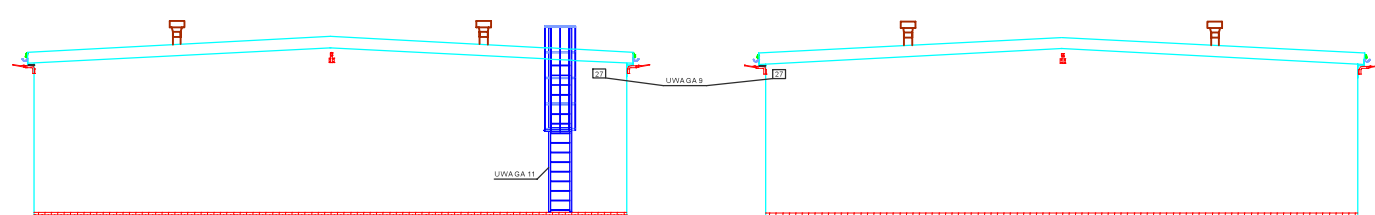

GARNIZON WĘDRZYN		R.Z.I. Zielona Góra Ul. Bolesława Chrobrego 7 65-043 Zielona Góra	
WIDOKI ELEWACYJ - PROJEKT WYKONAWCZY, STAN PLANOWANY W BUD NR 27 w m. SKWIERZYNA			
architektoniczno - budowlana		skala 1:20	
autor opracowania	uprawnienia	podpis	data
Mariusz WOŁK			