

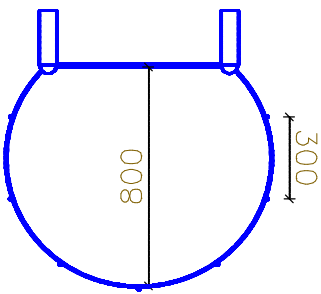


Wykonać 3 szt.

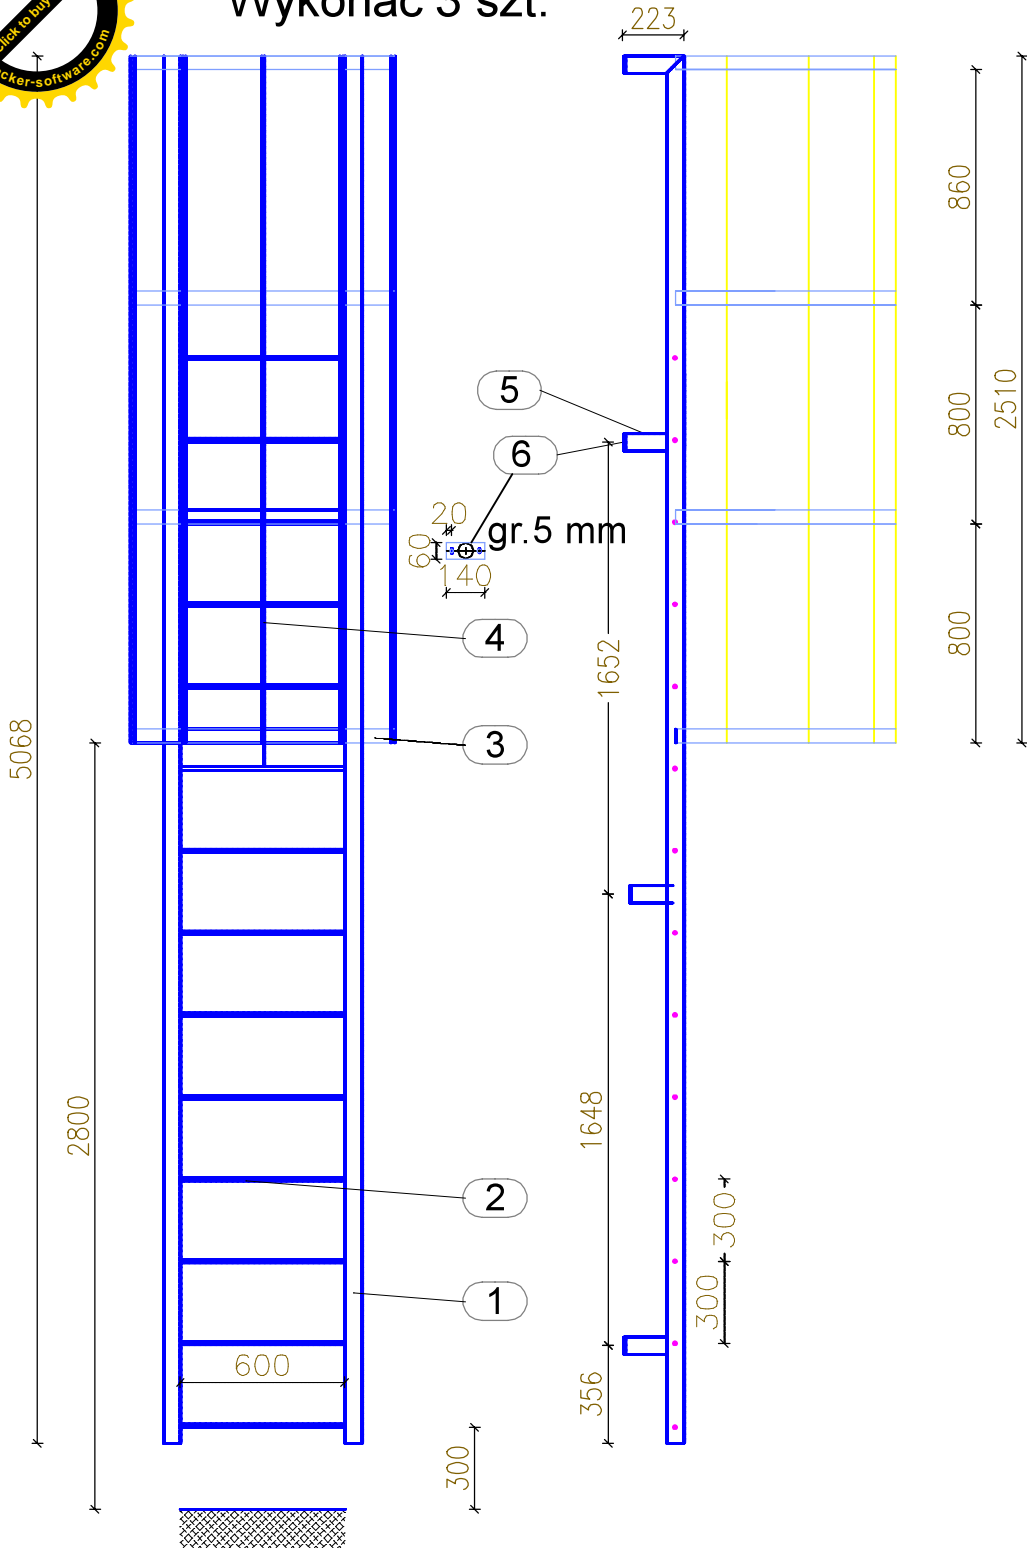

- 1 - rura 57x5
- 2 - pręt \varnothing 20
- 3 - ∇ 50x5
- 4 - pręt gładki \varnothing 12
- 5 - rura 57x5
- 6 - ∇ 60x5x140

Wykonać 13 szt.

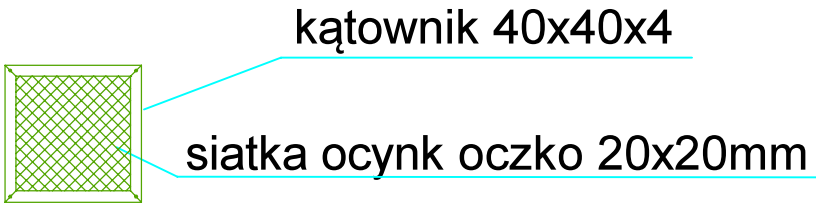

Stal St3S

Elektrody ER 1.46

UWAGI:

- Elementy spawać spoiną pachwinową lub czołową min. $a=2,5$ mm, spoiny ciągłe.
- Stalowe elementy zabezpieczyć antykorozyjnie przez cynkowanie ogniowe wg PN-EN 1461
- Wymiary należy sprawdzić na budowie.
- Odległość pomiędzy otworami na dyble stalowe 450mm

GARNIZON SULECHÓW		R.Z.I. Zielona Góra UL. Bolesława Chrobrego 7 65-043 Zielona Góra		
KONSTRUKCJA DRABINY, RAM Z SIATKĄ W BUD NR 27 w SKWIERZYNIE				
architektoniczno - budowlana				
		skala 1:		
autor opracowania:	uprawnienia:	podpis	data	nr rys.
Mariusz WOŁK				W6