

S1.2 PP1

SAL-SYG 260-6,5-9 Inox C-45 - dł. 6,5 m

fundament: Z-80


oprawa: CUDDLE II LED REG 72 5000K P2/180°
ramię: łukowe Ø180 z zakończeniem Ø60 L=9,0 m
wkł. bezp.: IZK 4A


LEGENDA

- proj. linia kablowa ziemna nN YAKY 4x35 mm2
- proj. bednarka uziemiajaca FeZn 25x4
- proj. rury osłonowe karbowane DVR75
- proj. słup sygnalizacyjny do oświetlenia przejścia dla pieszych H=6,5 m z wysięgnikiem łukowym L=9 m z wbudowaną oprawą asymetrycznym LED kolor Inox
- istniej. słupy sieci oświetleniowej kablowej nN
- proj. słupy oświetlenia przejść dla pieszych H=6 m z zabudowanymi oprawami asymetrycznymi LED na wysięgniku pojedynczym prostym
- nr proj. słupów ośw. przejścia dla pieszych
- oznaczenia istniejących słupów oświetleniowych
- proj. wkładka bezpiecznikowa w IZK
- sonda uziomowa FeZn M18 L=6 m
- punkt zwarcia przyjęty do obliczeń

UWAGA!

- W pobliżu istniejącego uzbrojenia terenu wykopy poprzedzić przekopem kontrolnym, a prace prowadzić ręcznie pod nadzorem
- Przestrzegać zaleceń podanych w uzgodnieniach branżowych i uzgodnieniach z właścicielami posesji przez które przechodzi inwestycja
- W przypadku stwierdzenia uzbrojenia nie wykazanego na mapach przerwać prace i uzgodnić kolizję z właściwymi służbami technicznymi.
- Na całej długości kable sieci oświetleniowej prowadzić w rurach osłonowych karbowanych DVR-75 a w miejscach wskazanych na planie dodatkowo w rurach sztywnych A75 lub RHDPEp 110/6,3

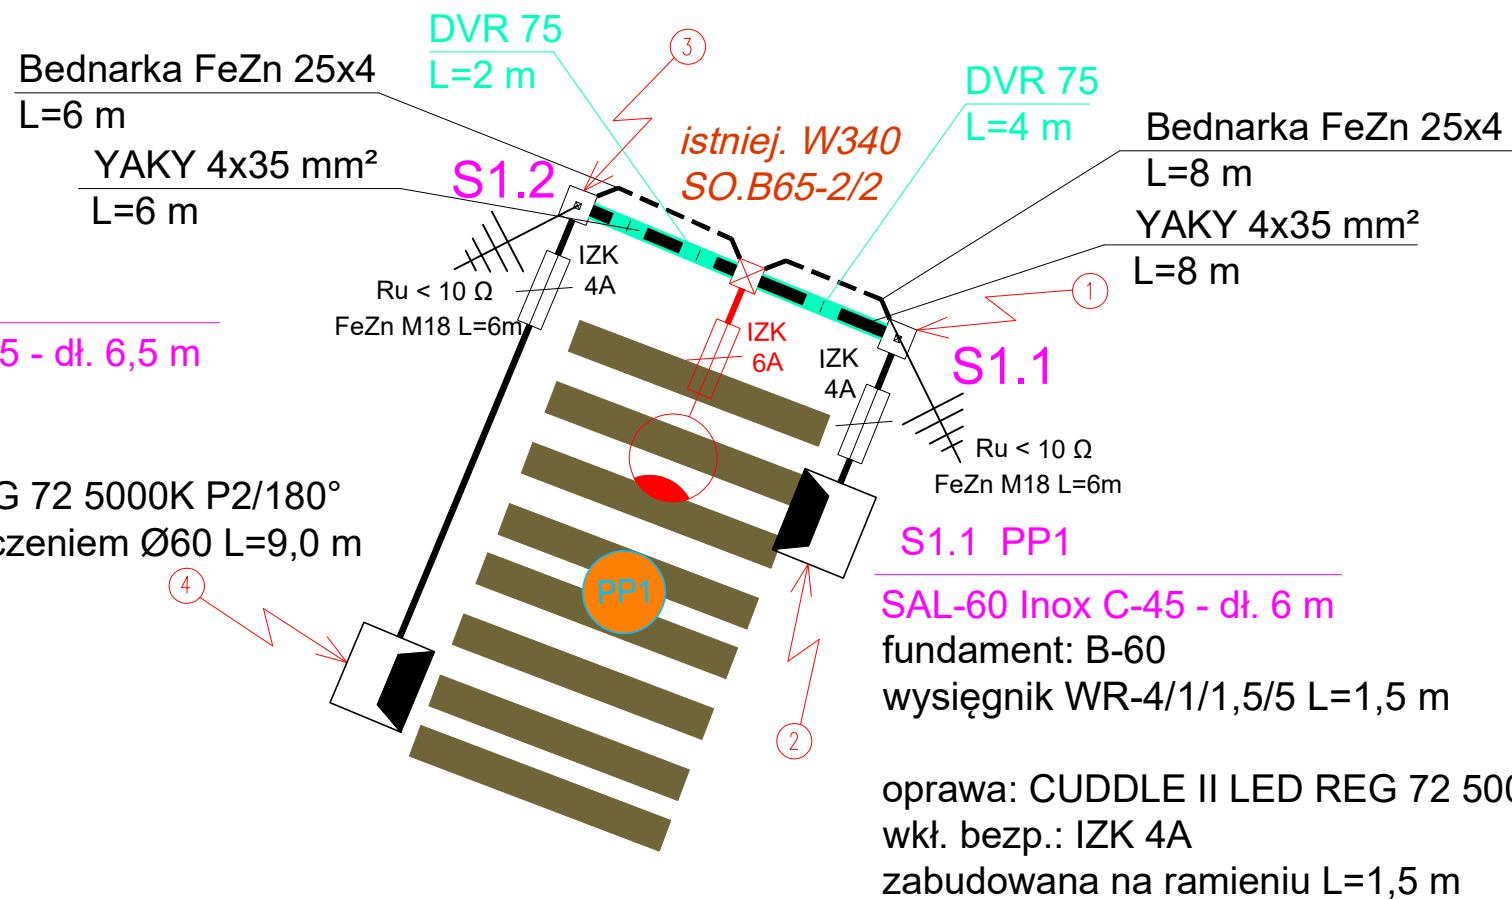

FIRMA PROJEKTOWO - WYKONAWCZA		SKALA	DATA	NR RYS.
<div> INSTAL PROJEKT</div> <div>44-341 Gołkowice, ul. Leśna 37 tel./fax (032) 473-05-63, kom. 513-184-946 do 7 biuro@instal-projekt.eu</div>				
www.instal-projekt.net.pl		---	11.2025	E-03
OBIEKT	SIEĆ ELEKTROENERGETYCZNA nN do 1kV	NUMER PROJEKTU	OPRACOWAŁ: mgr inż. K. Bożek	
NAZWA PROJEKTU	Projekt architektoniczno-budowlany doświetlenia 2-óch przejść dla pieszych ul. Pszczyńska	2025/	PROJEKTOWAŁ: inż. D. Białecki nr upr. SLK/0940/PW0E/05	
RYSUNEK	Schemat zasilania przejścia dla pieszych PP1	14/1		
INWESTOR	Urząd Miasta Jastrzębie-Zdrój, 44-335 Jastrzębie Zdrój, Al. Piłsudskiego 60			FORMAT PAPIERU
LOKALIZACJA	Jastrzębie-Zdrój ul. Pszczyńska; dz. nr 1718/345			A3 (420*297)