


**Numer obrębu:** 0012

## Skala 1:500

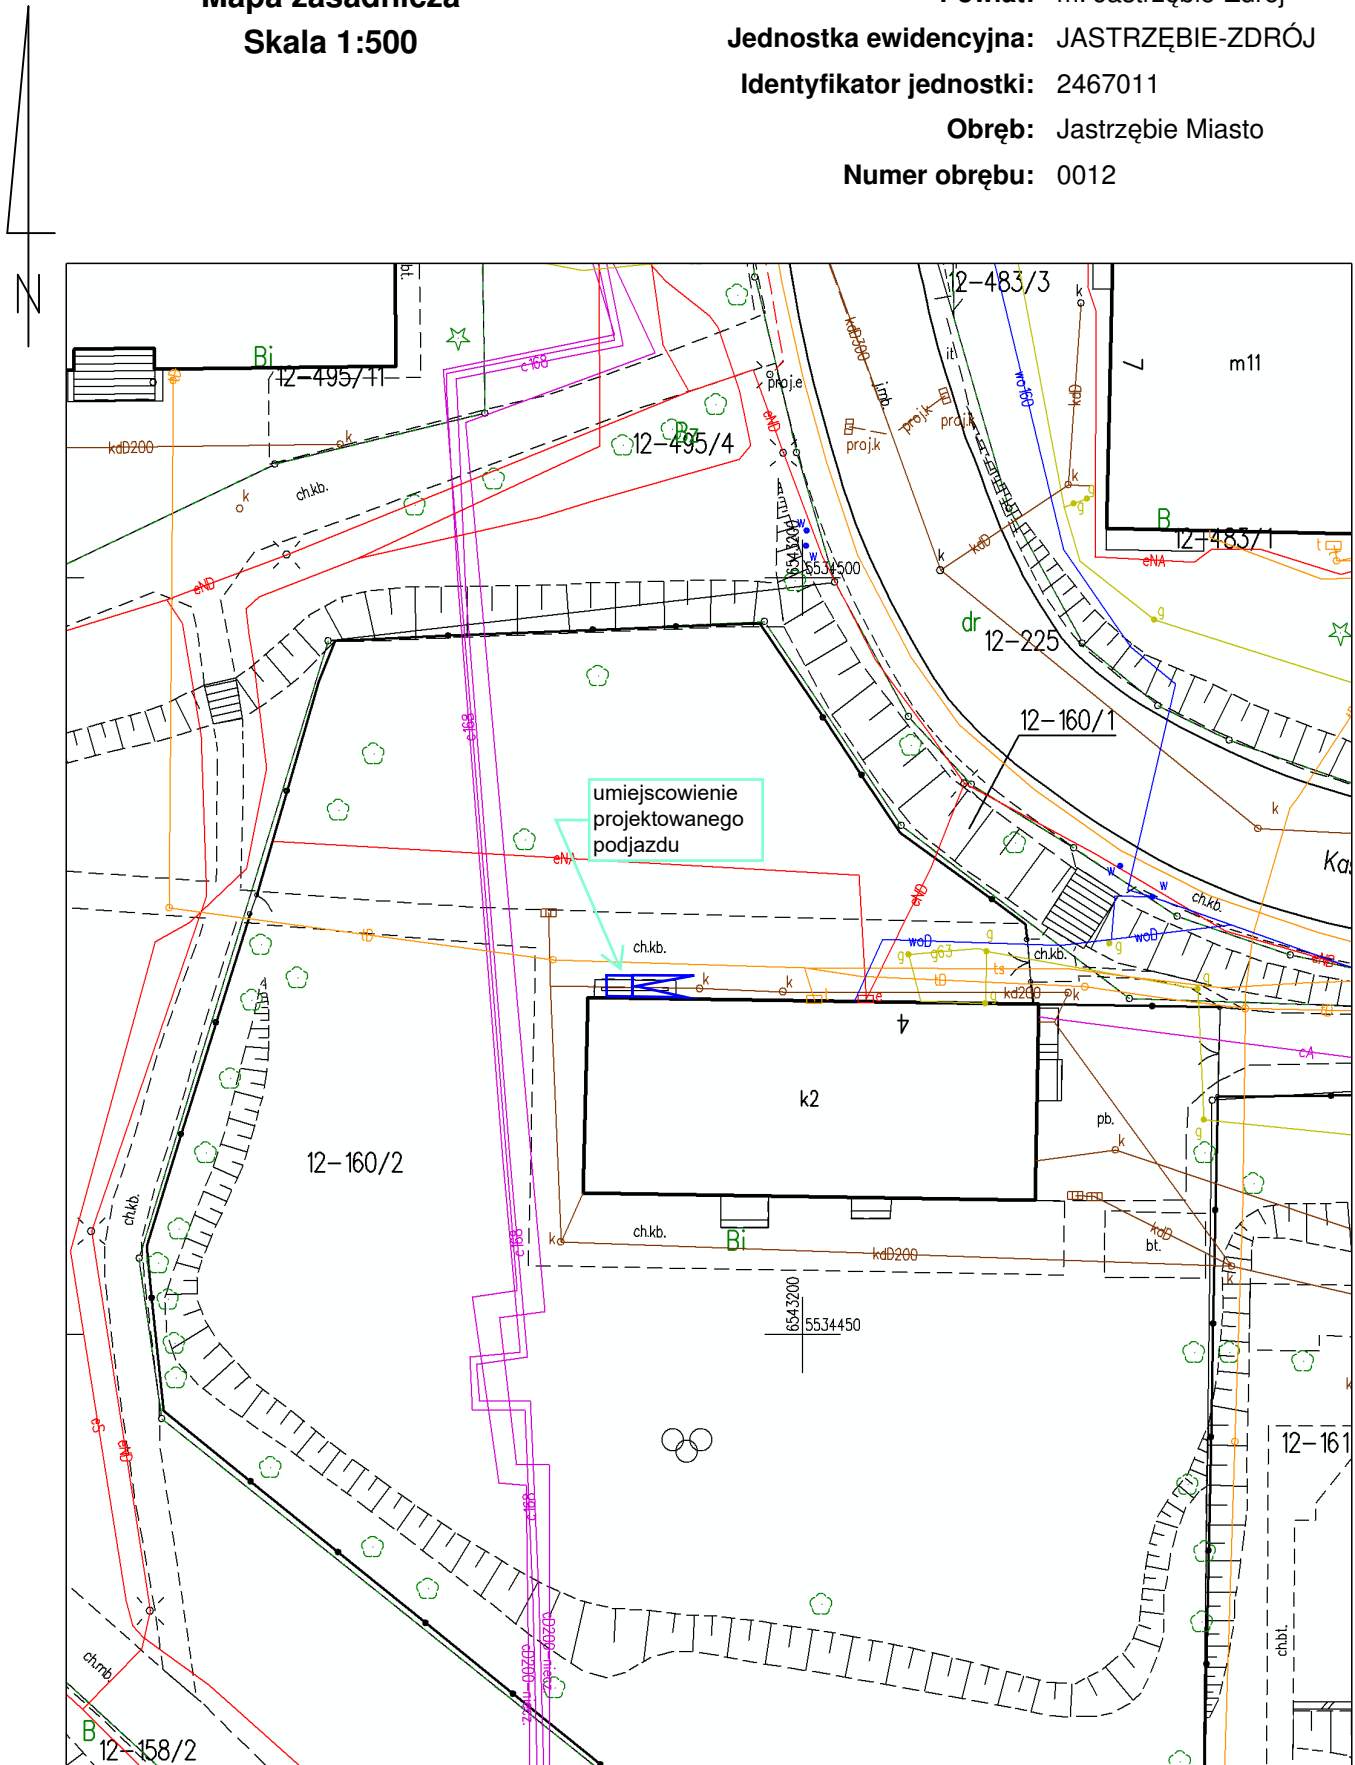

ID weryfikacji: 42921-78d11e61 (na stronie: <https://jastrzebie.geoportal2.pl/map/os>)  
Dokument wygenerowany automatycznie dnia: 01.12.2025 r. Wniosek: G.6642.1.  
Niniejsza mapa nie może służyć do celów projektowych.



43-215 JANKOWICE, UL. PRZYŚNICZA 16  
NIP: 6452568127 | TEL: 793 240 639  
EMAIL: BIURO@STREFA-PROJEKTU.PL

TYTUŁ RYSUNKU:  
PROJEKT TECHNICZNY WYKONANIA POCHYLNI  
DLA OSÓB NIEPEŁNOSPRAWNYCH

Mapa zasadnicza - umiejscowienie

OPRACOWAŁ:  
mgr inż. Michał ZIAJA

NUMER RYSUNKU:  
1

SKALA RYSUNKU:  
1:500

FORMAT RYSUNKU:  
A4