


Załącznik nr 5C

Ul. Katowicka 22, 58-400 Kamienna Góra

ELEWACJA PÓŁNOCNO-WSCHODNIA

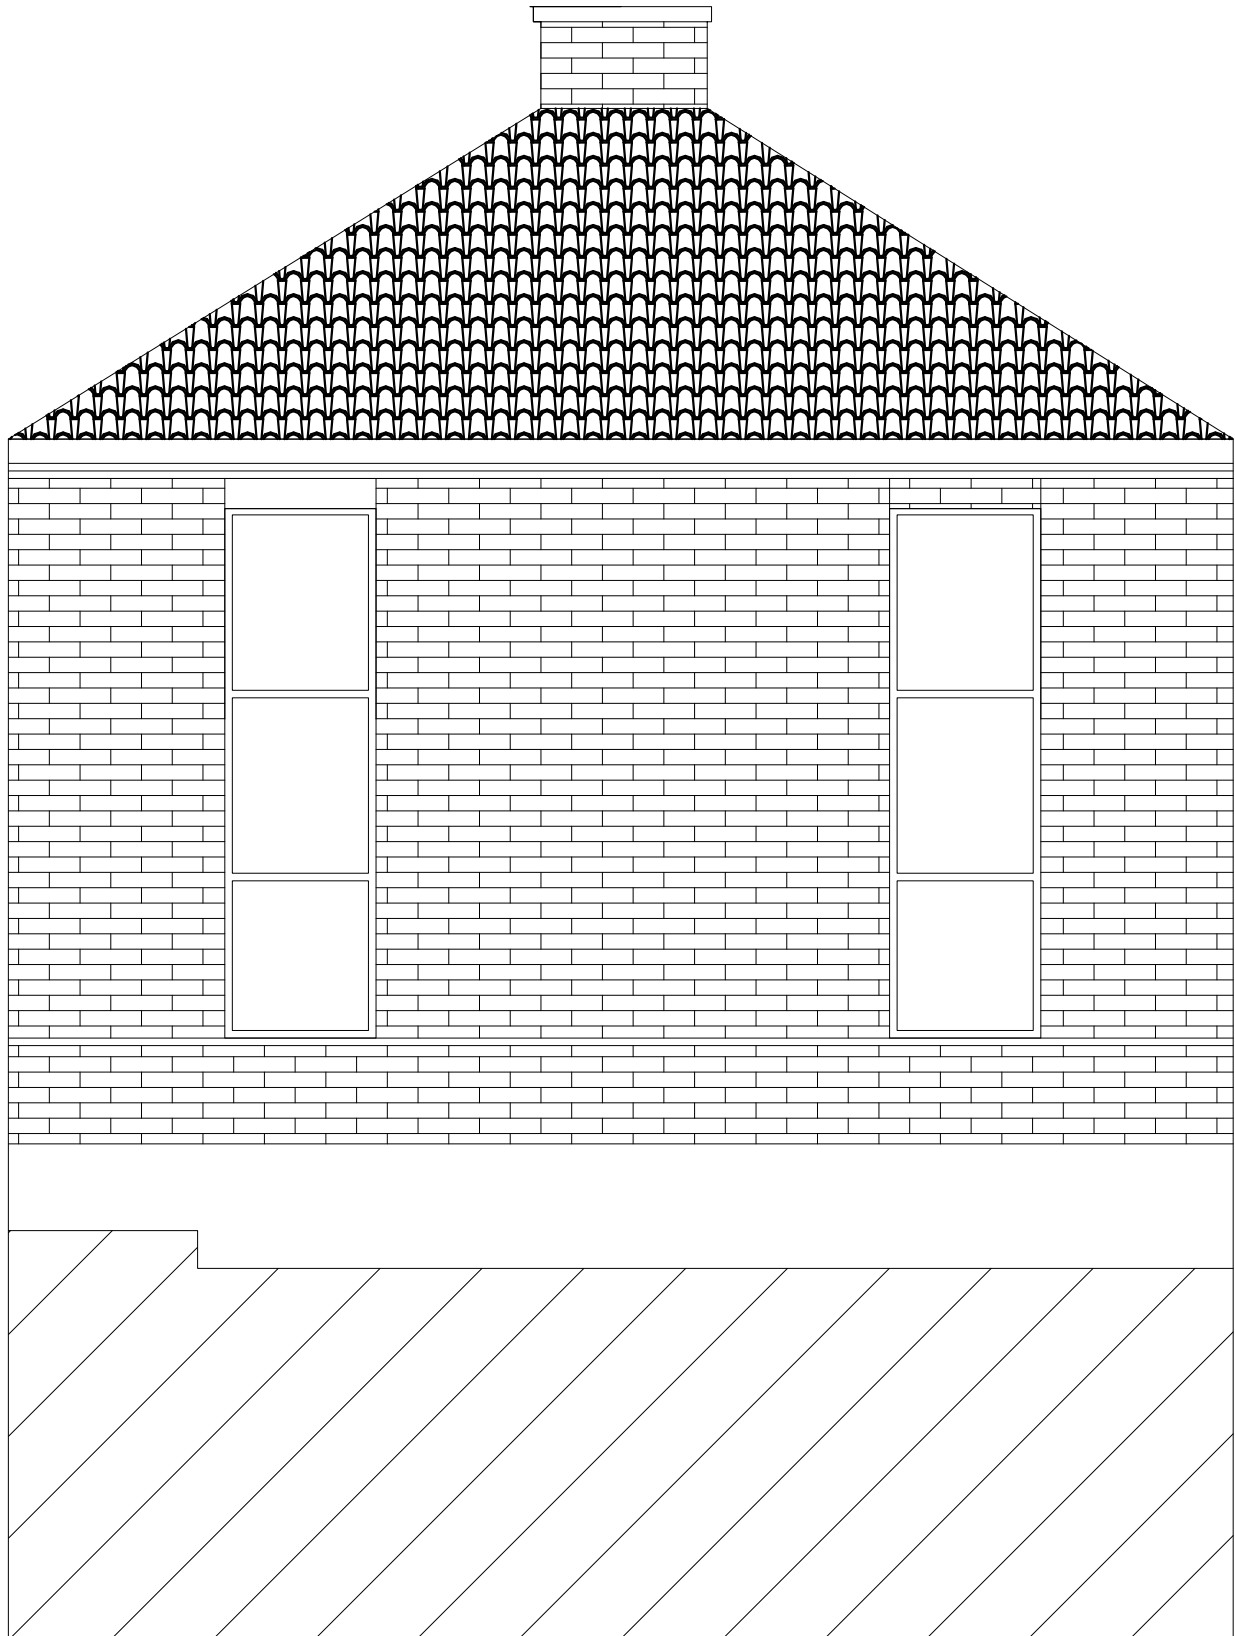

Skala 1:100