


Załącznik nr 5D

Ul. Katowicka 22, 58-400 Kamienna Góra

ELEWACJA POŁUDNIOWO-WSCHODNIA

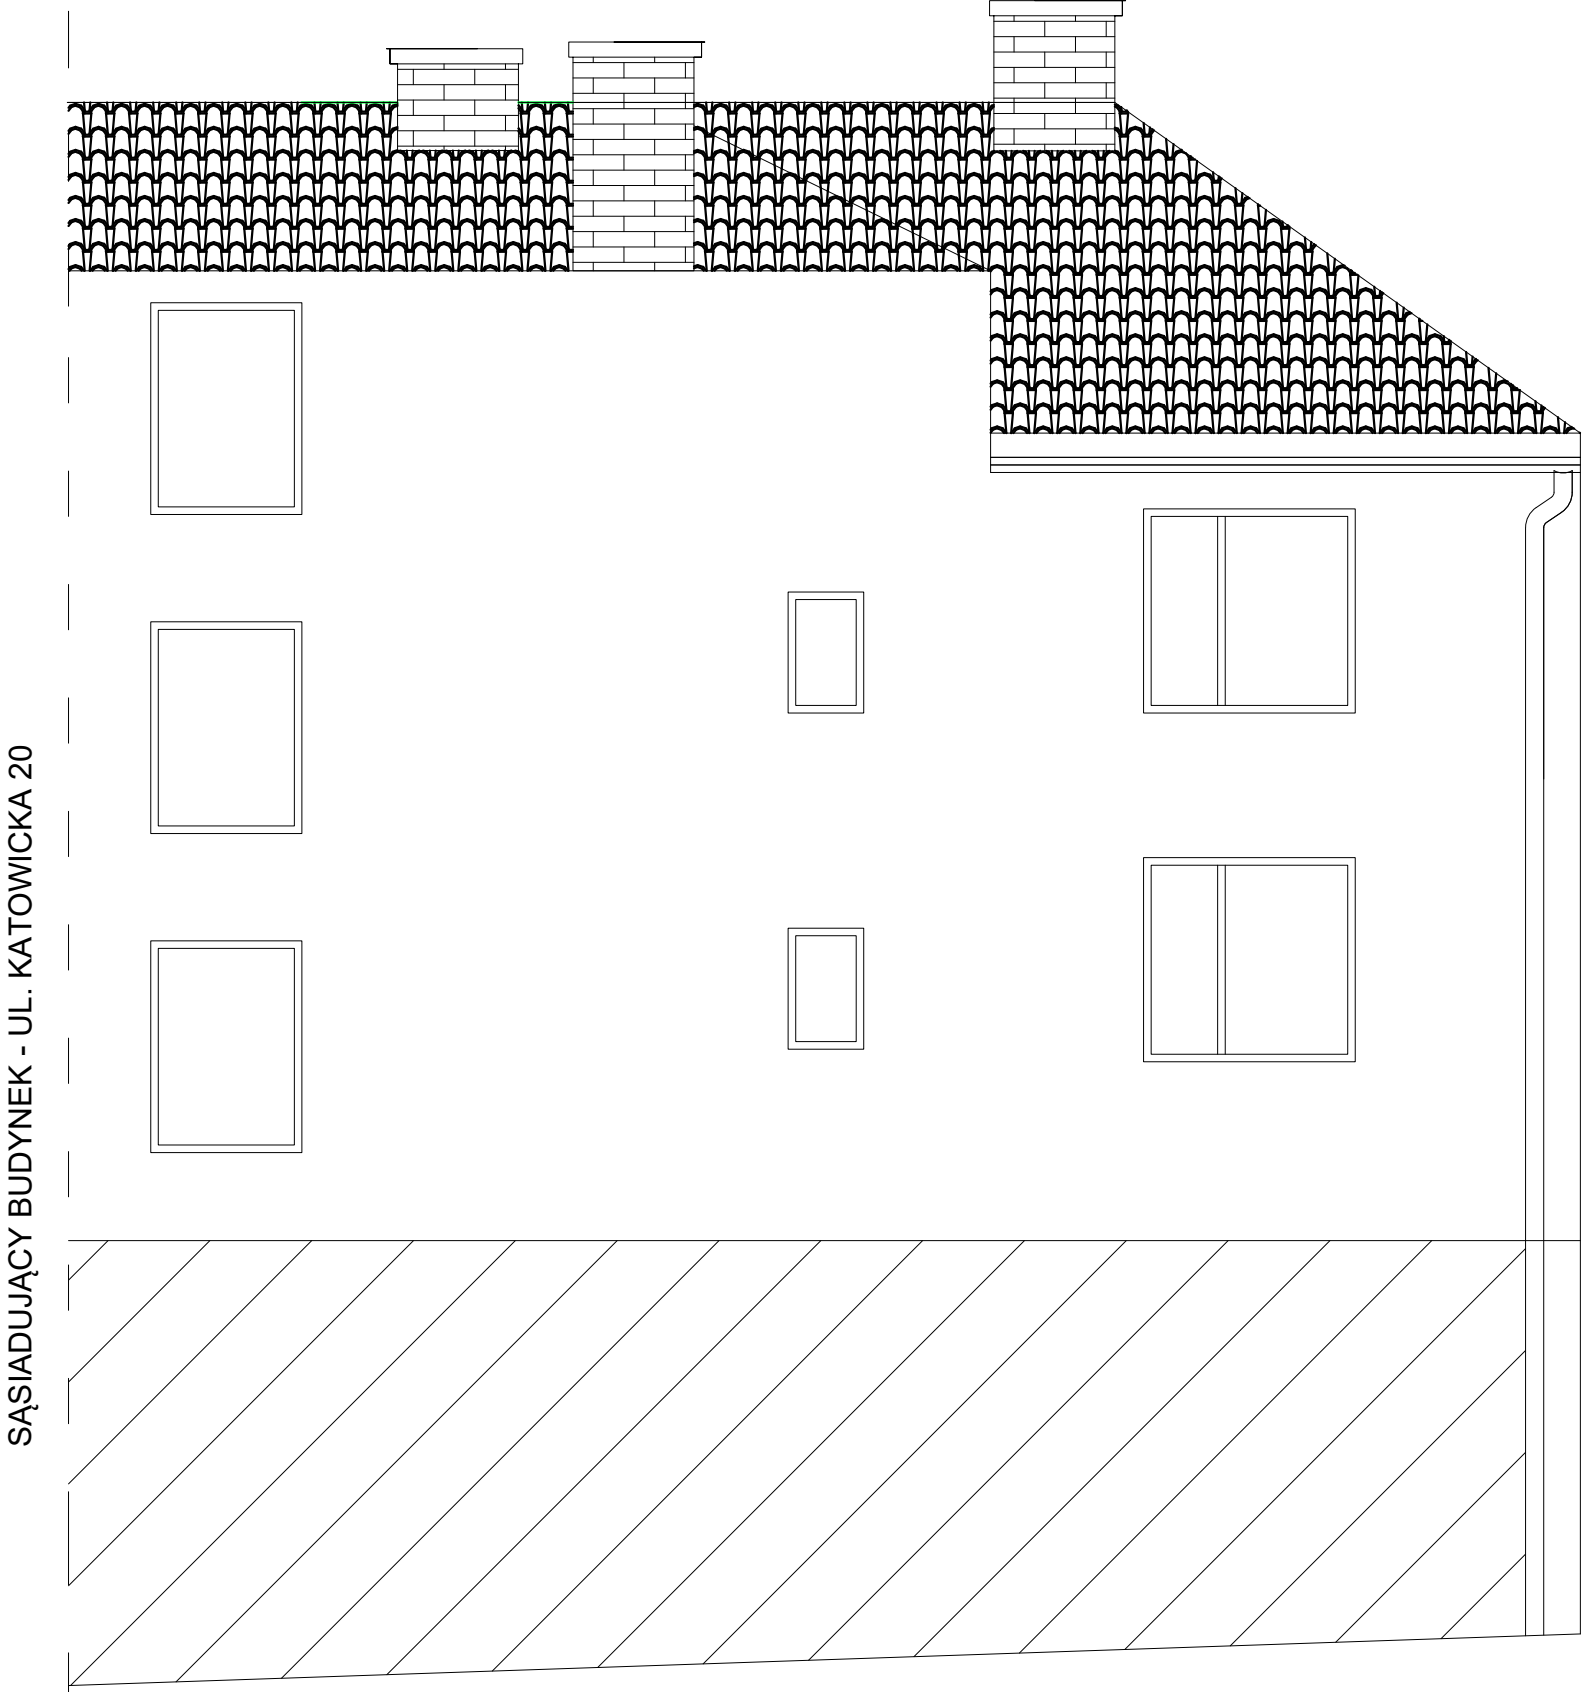

SĄSIADUJĄCY BUDYNEK - UL. KATOWICKA 20

Skala 1:100