

A
malatura
lamperia tynk kamyczkowy
ściany tynk renowacyjny, sufit tynk zwykły
istniejąca sciana

B
malatura (korytarz)
lamperia tynk kamyczkowy (1,1m)
2x12,5mm płyta GKFW na prof. CW/UW100
węlna mineralna akustyczna twarda 50mm
2x12,5mm płyta GKFW na prof. CW/UW100
malatura (pomieszczenie tech.)


C
malatura (korytarz)
lamperia tynk kamyczkowy (1,1m)
gładź gipsowa
istniejąca wyprawa tynkarska

P1
płytki gresowe (R10, PEI4 E<=3%)
izolacja podpłytkowa polimerowa
podkład betonowy na gruncie 8cm
styropian XPS
izolacja powłokowa cementowo - polimerowa
istniejąca posadzka betonowa

P2
płytki gresowe (R10, PEI4 E<=3%)
izolacja podpłytkowa polimerowa
istniejąca posadzka betonowa

P3
wykładzina obiektowa
istniejące podesty drewniane

SC
wykładzina obiektowa
istniejące biegi schodowe drewniane

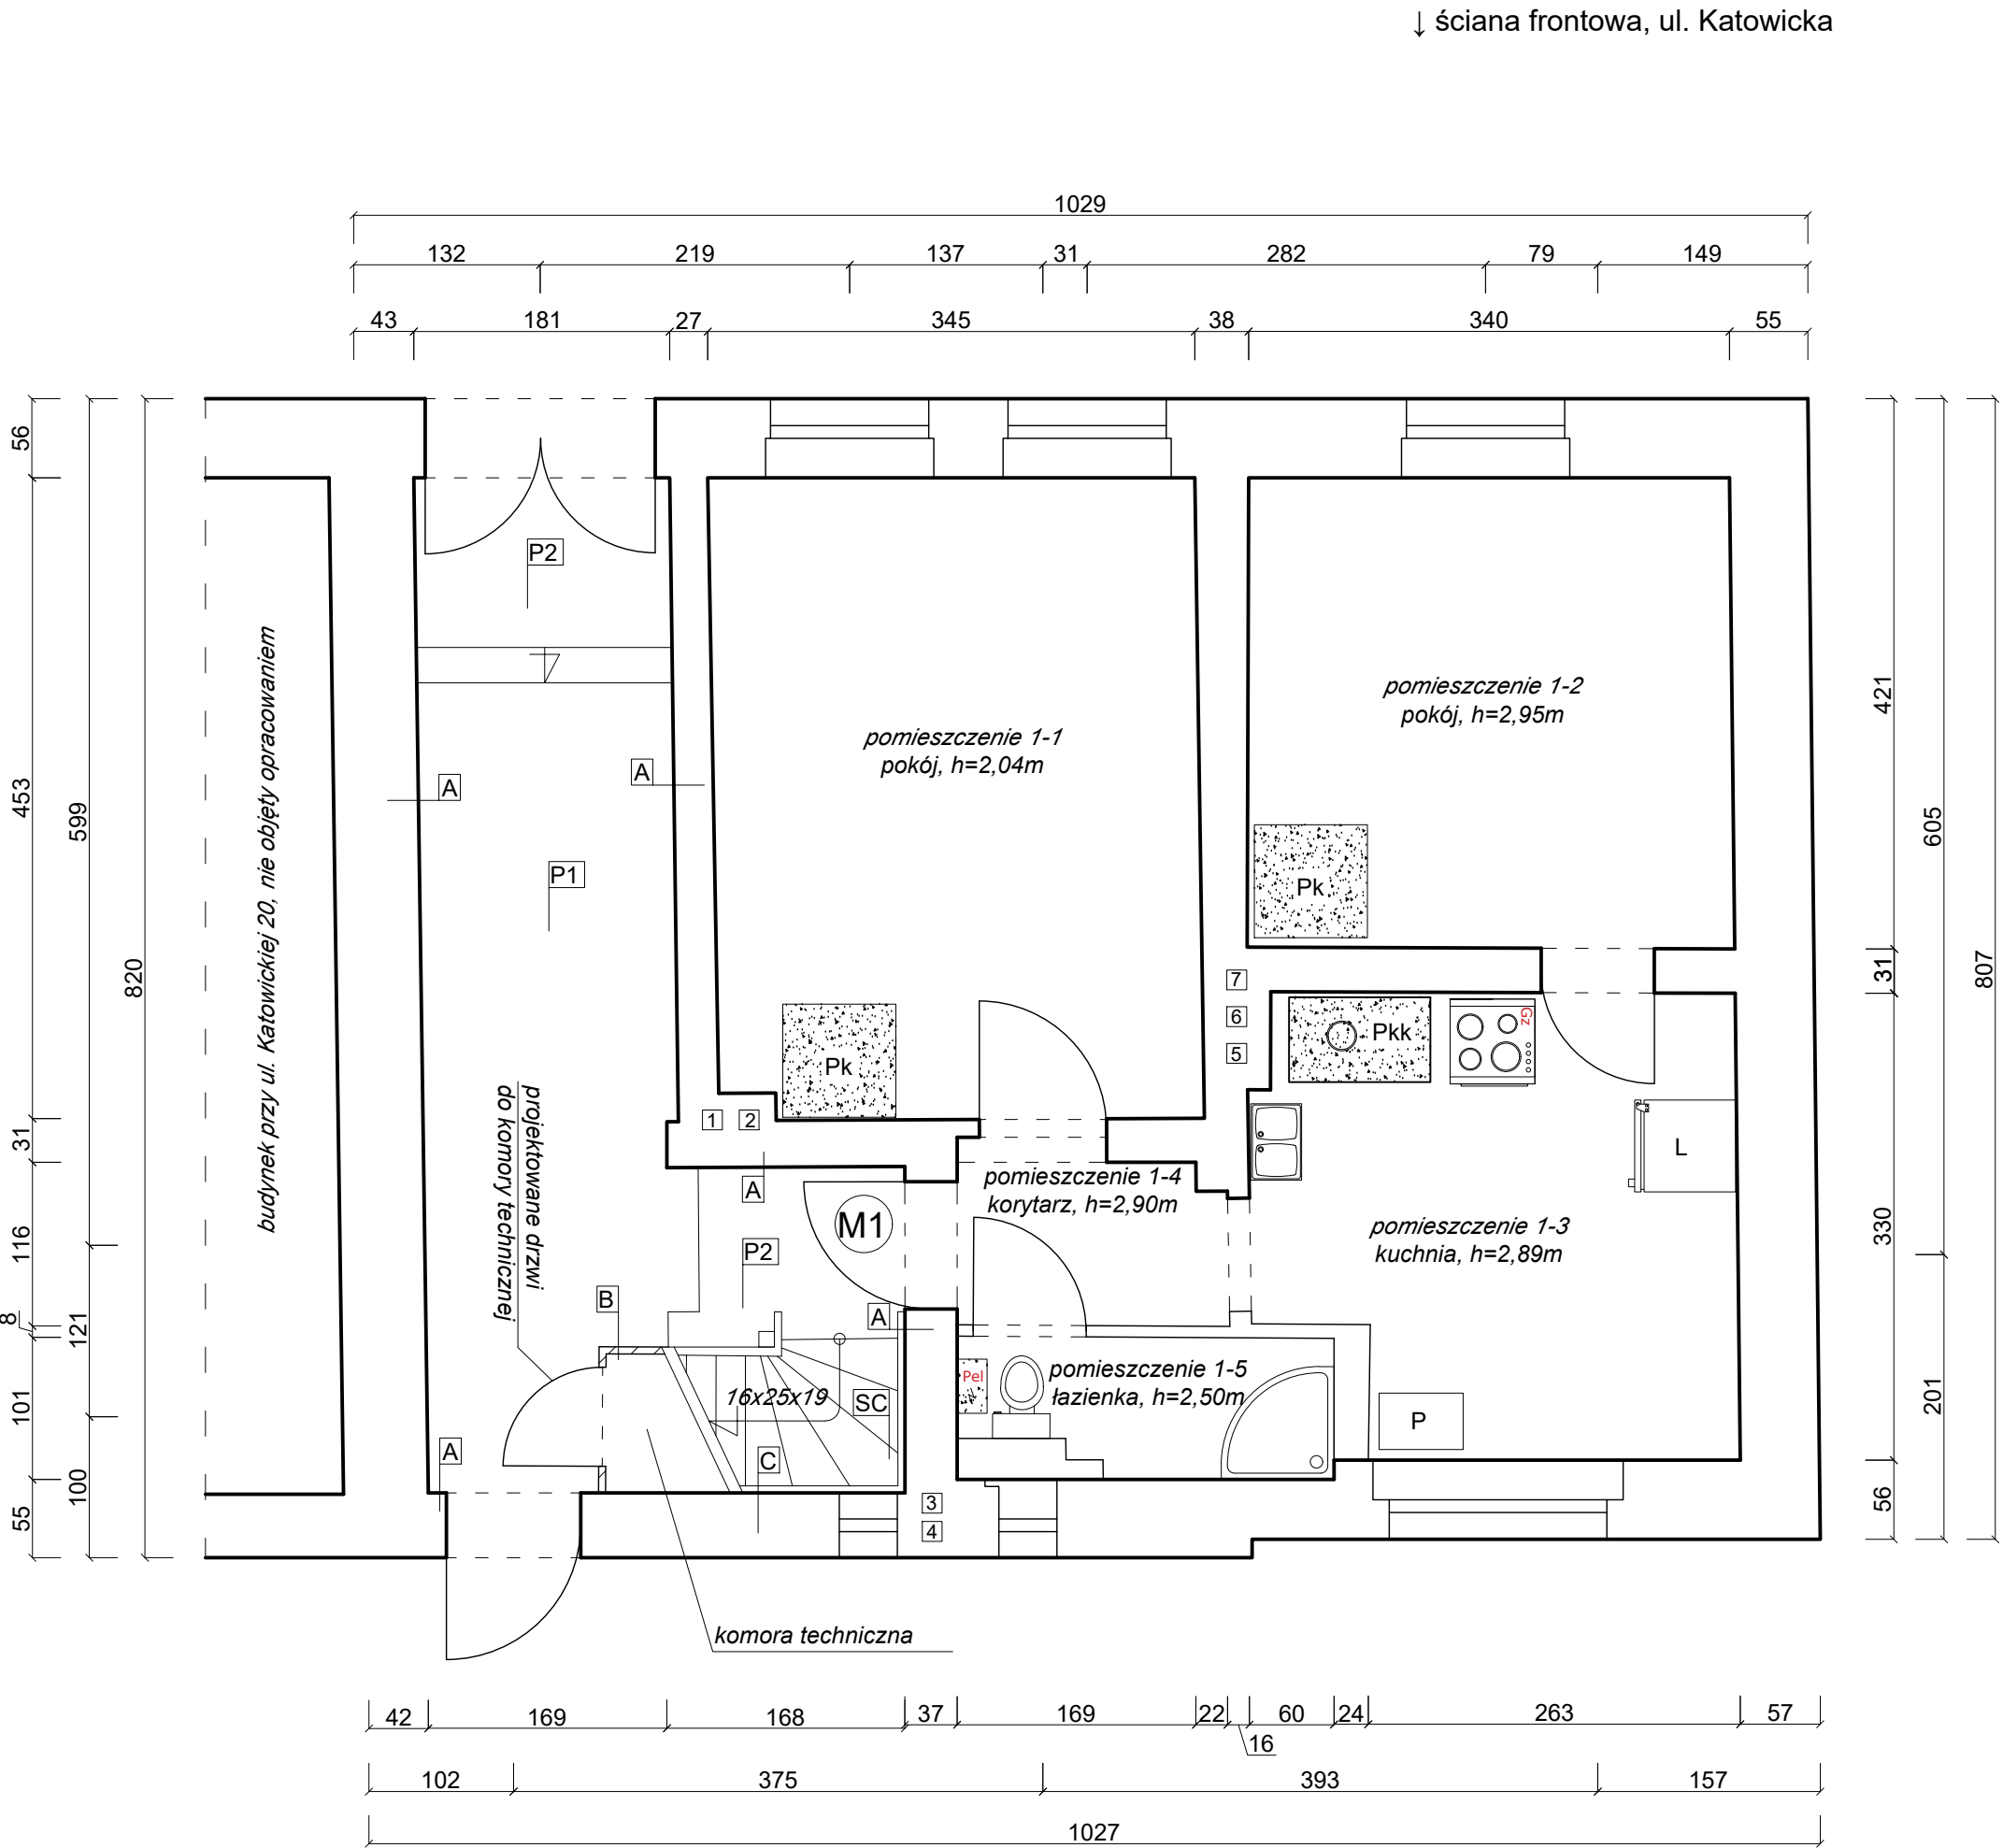

- UWAGI:**
- Wszystkie roboty należy wykonać zgodnie z Polskimi Normami, Warunkami technicznymi wykonania i odbioru robót budowlanych opracowanymi przez Instytut Techniki Budowlanej oraz zasadami wiedzy i sztuki budowlanej ;
 - Wszystkie wymiary należy sprawdzić na budowie ;
 - Projekt architektoniczno-budowlany rozpatrywać łącznie z projektem technicznym;
 - Wszystkie rysunki rozpatrywać łącznie wraz z informacjami zawartymi w części opisowej ;
 - W przypadku stwierdzenia rozbieżności w wymiarach przerwać pracę i skontaktować się z projektantem ;
 - Oznaczenia kominów wg. inwentaryzacji przewodów z dn. 25-02-2026r. ;
 - Ścianka działowa i stolarka drzwiowa wewnętrzna do komory technicznej do wymiany;

OZNACZENIA:	
1	- przewód kominowy ceramiczny
Pk	- piec kaflowy pokojowy, do rozbiorki
Pkk	- piec kaflowy z trzonem kuchennym, do rozbiorki
Pel	- podgrzewacz przepływowy elektryczny, do demontażu
Gz	- kuchenka gaz ziemny
P	- pralka
L	- lodówka
	elementy do rozbiorki lub urządzenia do demontażu
	zabudowa do wykonania

<p>Pracownia Projektowa M&W</p> <p>ul. Jesienna 18 tel.: +48 697 978 872 58-301 Wałbrzych e-mail: w.czerwinski@yahoo.pl</p>			
PROJEKTANT:	mgr inż. Wojciech Czerwiński	PODPIS:	
NR UPRAWNIENI:	UAN.V-7342/3/75/94	PODPIS:	
ASYSTENT PROJEKTANTA:	mgr inż. Mateusz Czerwiński	PODPIS:	
INWESTOR:	Gmina Miejska Kamienna Góra pl. Grunwaldzki 1, 58-400 Kamienna Góra	DATA:	14-04-2026
		SKALA:	1:50
OBIEKT:	budynek mieszkaniowy przy ul. Katowickiej 22 w Kamiennej Górze, dz. nr. : 020701_1.0007.177/1	STADIUM:	PB PT
TYTUŁ RYSUNKU:	rzut parteru	RYS / nr strony projektu:	B2/78