


↓ ściana frontowa, ul. Katowicka

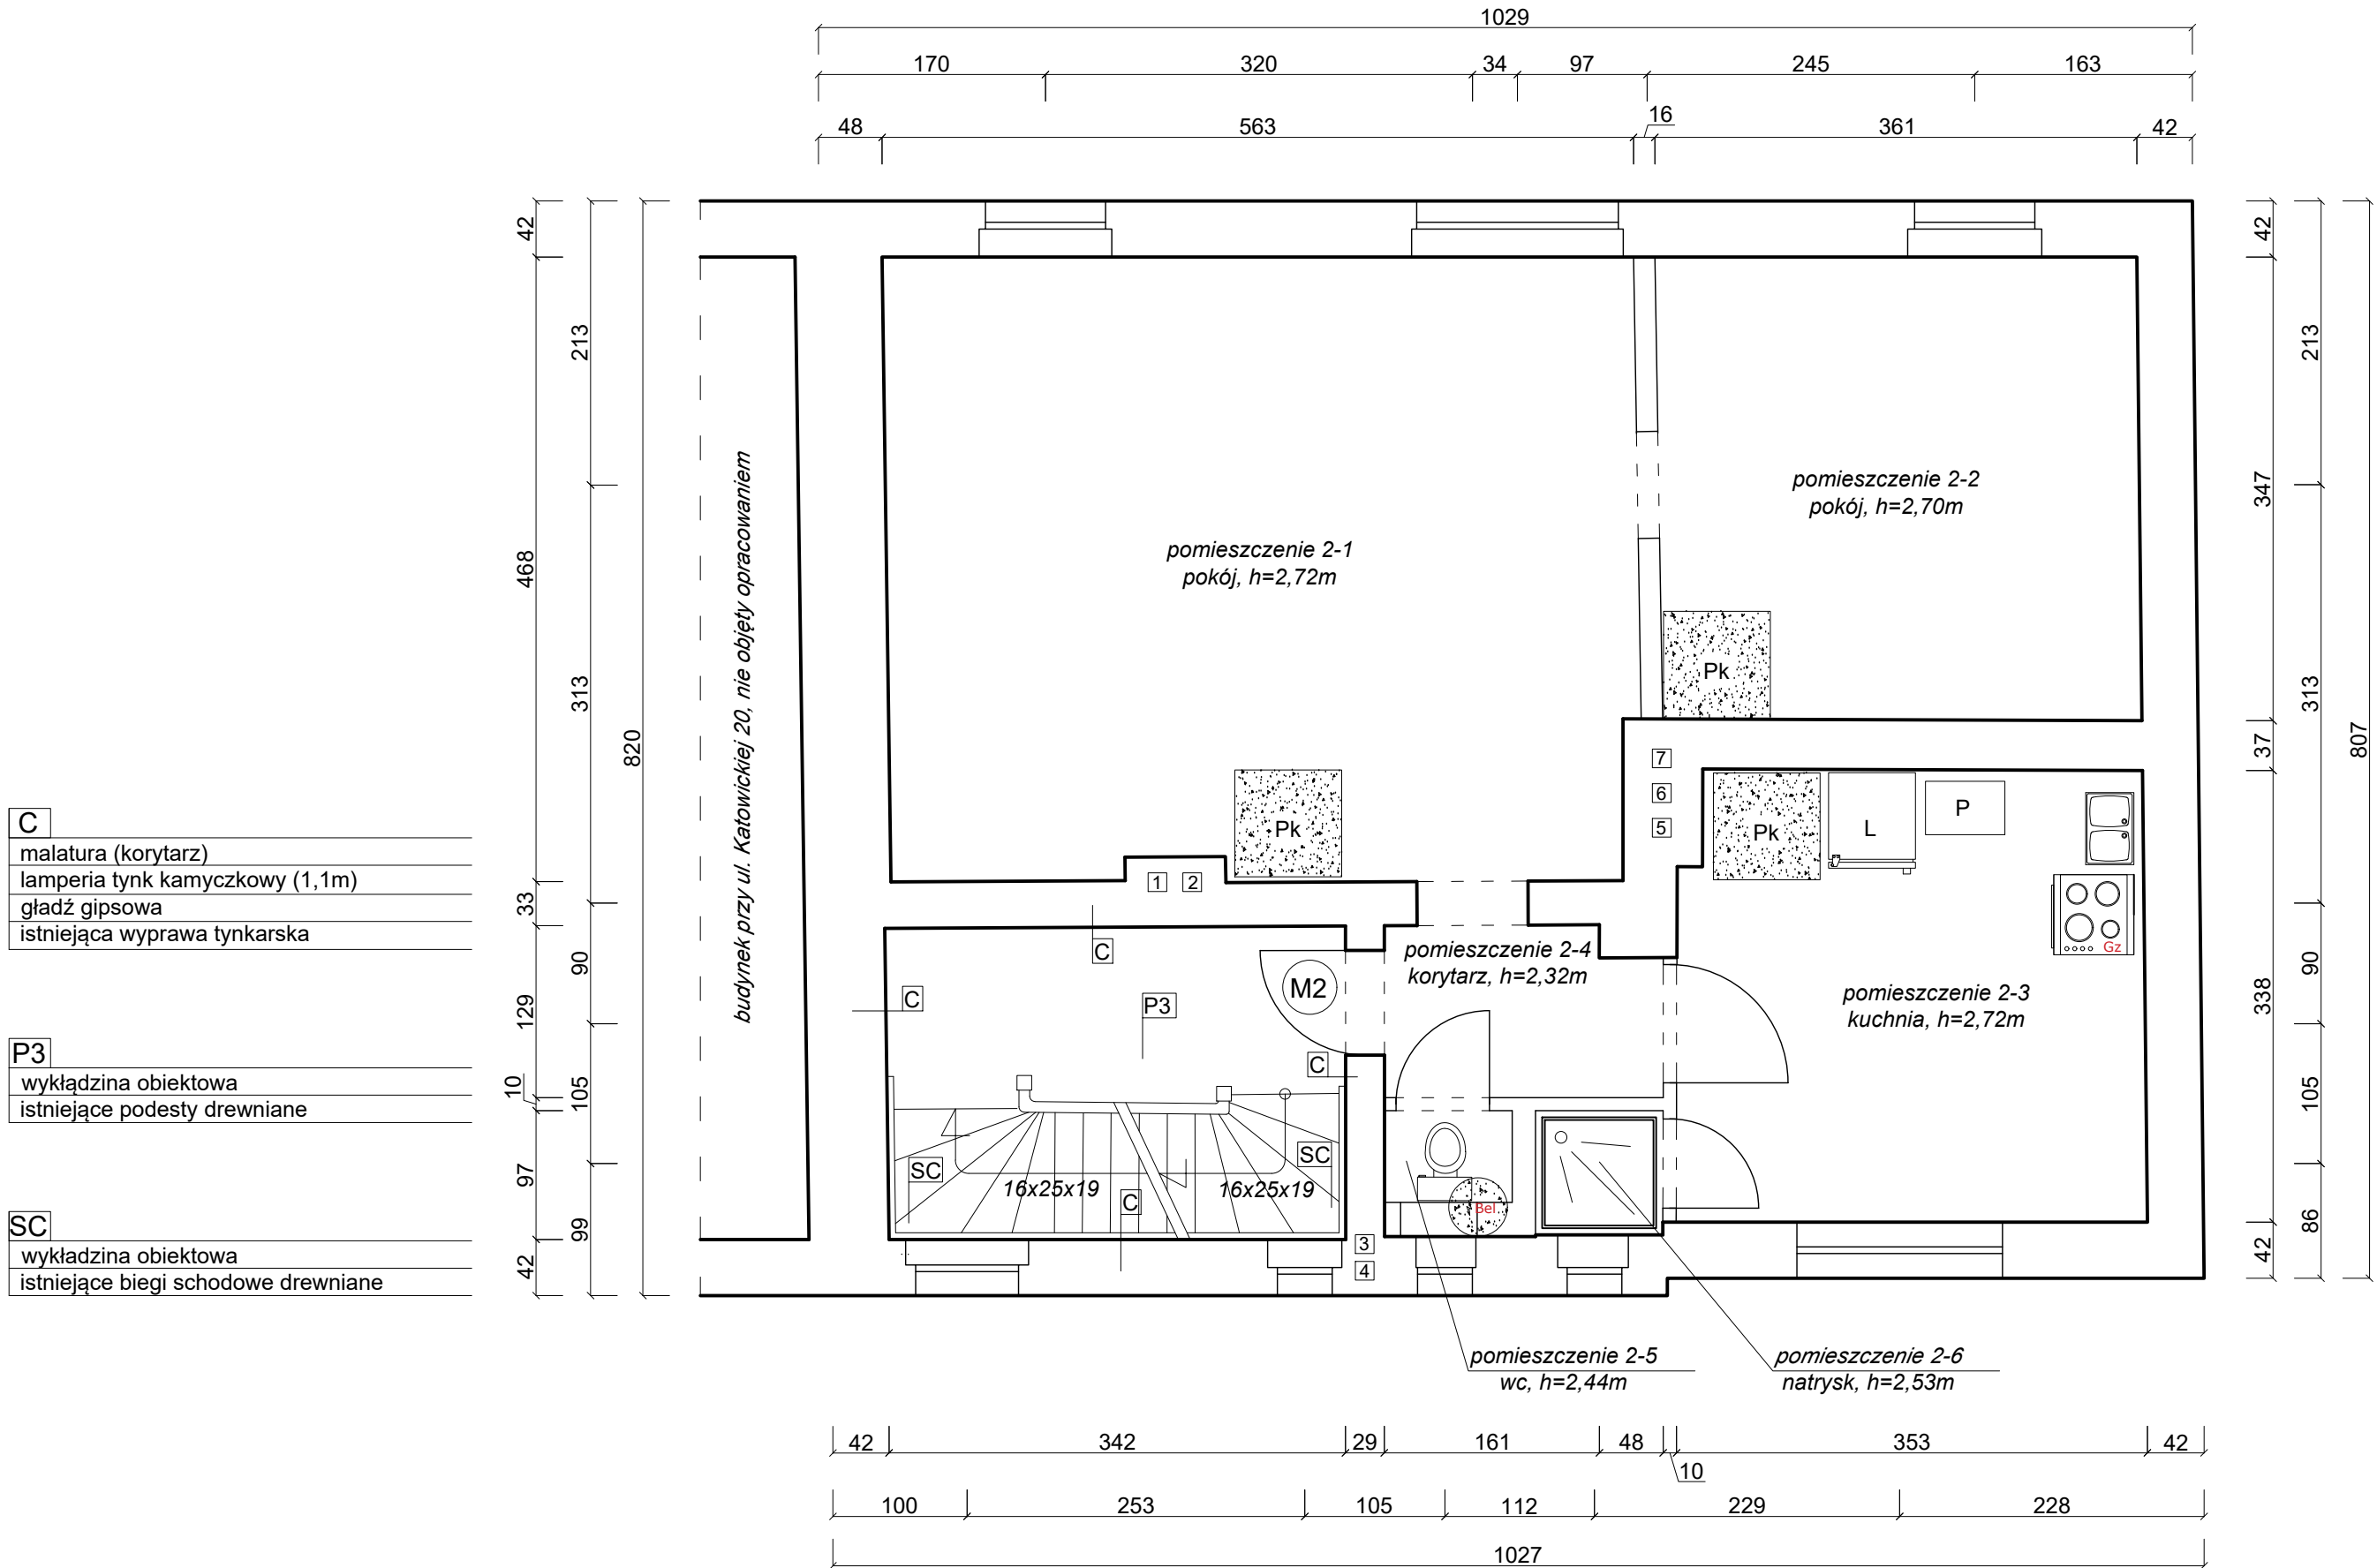

C
malatura (korytarz)
lamperia tynk kamyczkowy (1,1m)
gładź gipsowa
istniejąca wyprawa tynkarska

P3
wykładzina obiektowa
istniejące podesty drewniane

SC
wykładzina obiektowa
istniejące biegi schodowe drewniane

- UWAGI:**
1. Wszystkie roboty należy wykonać zgodnie z Polskimi Normami, Warunkami technicznymi wykonania i odbioru robót budowlanych opracowanymi przez Instytut Techniki Budowlanej oraz zasadami wiedzy i sztuki budowlanej ;
 2. Wszystkie wymiary należy sprawdzić na budowie ;
 3. Projekt architektoniczno-budowlany rozpatrywać łącznie z projektem technicznym;
 4. Wszystkie rysunki rozpatrywać łącznie wraz z informacjami zawartymi w części opisowej ;
 5. W przypadku stwierdzenia rozbieżności w wymiarach przerwać pracę i skontaktować się z projektantem ;
 6. Oznaczenia kominów wg. inwentaryzacji przewodów z dn. 25-02-2026r. ;
 7. Stolarka drzwiowa wewnętrzna do komory technicznej do wymiany;

OZNACZENIA:			
1	- przewód kominowy ceramiczny		
Pk	- piec kaflowy pokojowy, do rozbioru		
Bel	- bojler elektryczny, do demontażu		
Gz	- kuchenka gaz ziemny		
P	- pralka		
L	- lodówka		
	elementy do rozbioru lub urządzenia do demontażu		

<div>Pracownia Projektowa M&W</div> <div>ul. Jesienna 1858-301 Wałbrzychtel.: +48 697 978 872e-mail: w.czerwinski@yahoo.pl</div>			
PROJEKTANT:	mgr inż. Wojciech Czerwiński	PODPIS:	
NR UPRAWNIEŃ:	UAN.V-7342/3/75/94		
ASYSTENT PROJEKTANTA:	mgr inż. Mateusz Czerwiński	PODPIS:	
INWESTOR:	Gmina Miejska Kamienna Góra pl. Grunwaldzki 1, 58-400 Kamienna Góra	DATA:	14-04-2026
		SKALA:	1:50
OBIEKT:	budynek mieszkaniowy przy ul. Katowickiej 22 w Kamiennej Górze, dz. nr. : 020701_1.0007.177/1	STADIUM:	PB PT
TYTUŁ RYSUNKU:	rzut 1 piętra	RYS / nr strony projektu:	B3/79