

A
malatura
lamperia tynk kamyczkowy
ściany tynk renowacyjny, sufit tynk zwykły
istniejąca sciana

B
malatura (korytarz)
lamperia tynk kamyczkowy (1,1m)
2x12,5mm płyta GKFW na prof. CW/UW100
wetna mineralna akustyczna twarda 50mm
2x12,5mm płyta GKFW na prof. CW/UW100
malatura (pomieszczenie tech.)


C
malatura (korytarz)
lamperia tynk kamyczkowy (1,1m)
gładź gipsowa
istniejąca wyprawa tynkarska

P1
plytki gresowe (R10, PEI4 E<=3%)
izolacja podplytkowa polimerowa
podklad betonowy na gruncie 8cm
styropian XPS
istniejąca posadzka betonowa

P2
plytki gresowe (R10, PEI4 E<=3%)
izolacja podplytkowa polimerowa
istniejąca posadzka betonowa

P3
wykladzina obiektowa
istniejące podesty drewniane

SC
wykladzina obiektowa
istniejące biegi schodowe drewniane

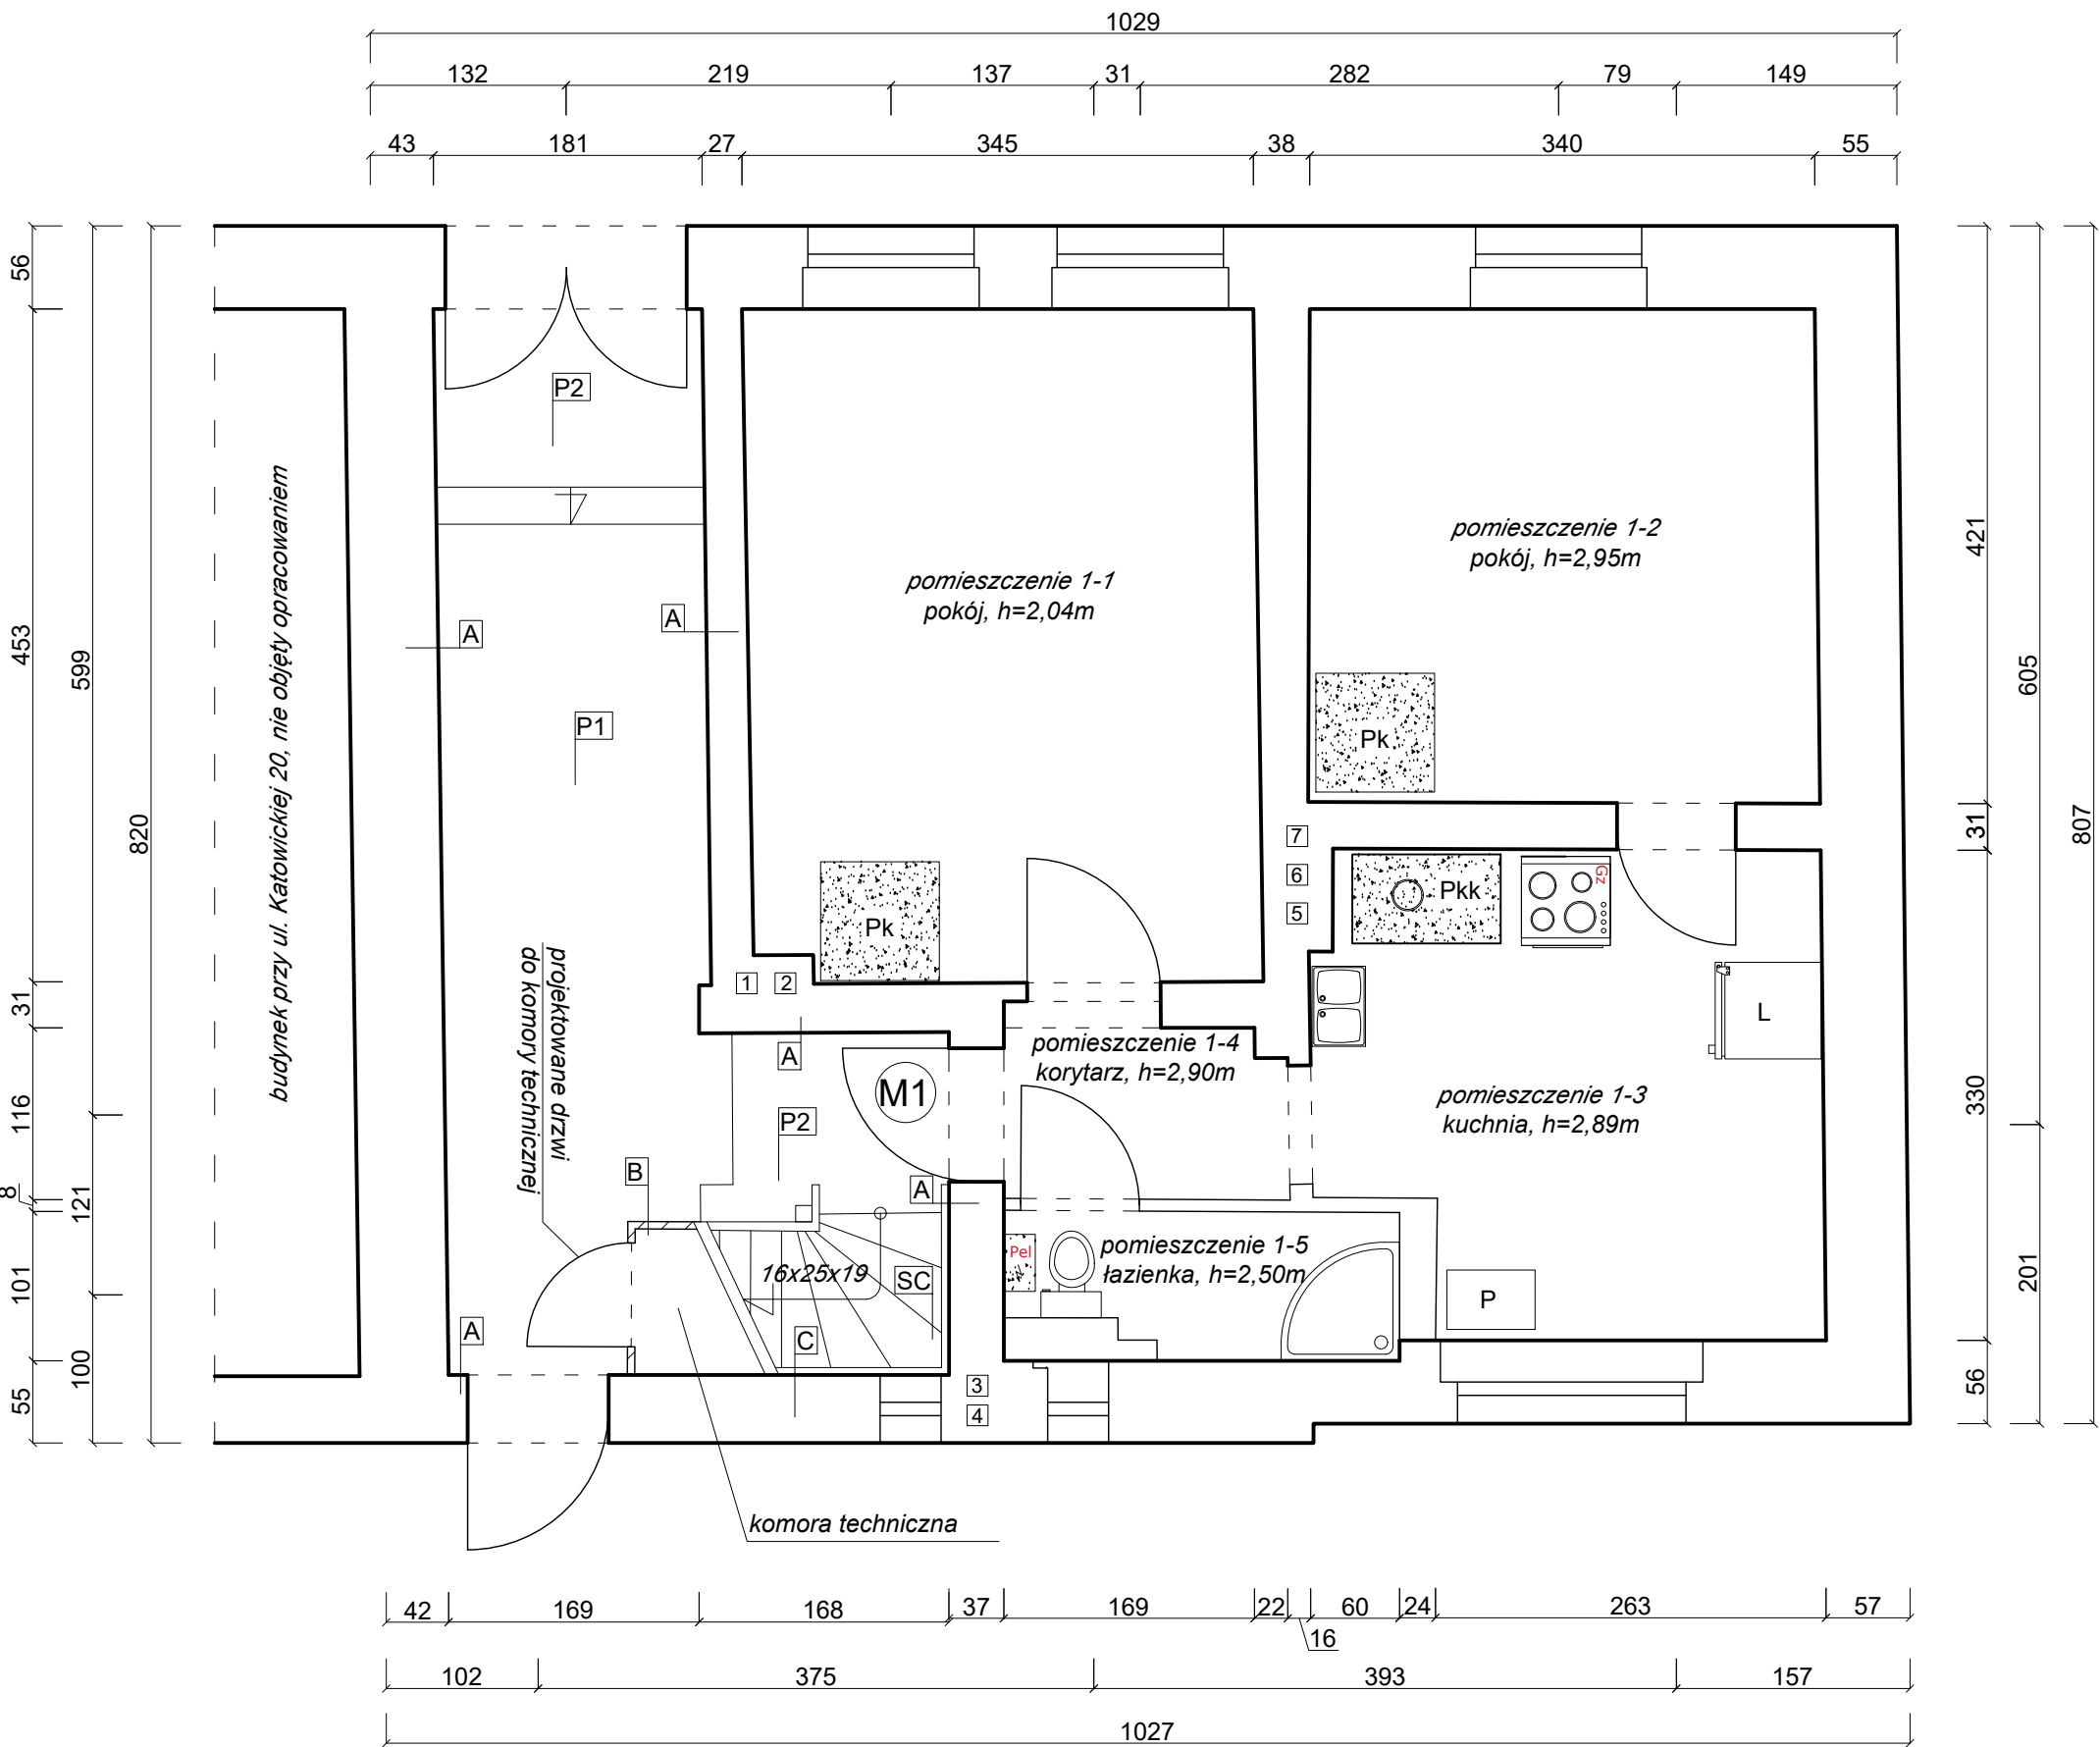

- UWAGI:**
- Wszystkie roboty należy wykonać zgodnie z Polskimi Normami, Warunkami technicznymi wykonania i odbioru robót budowlanych opracowanymi przez Instytut Techniki Budowlanej oraz zasadami wiedzy i sztuki budowlanej ;
 - Wszystkie wymiary należy sprawdzić na budowie ;
 - Projekt architektoniczno-budowlany rozpatrywać łącznie z projektem technicznym;
 - Wszystkie rysunki rozpatrywać łącznie wraz z informacjami zawartymi w części opisowej ;
 - W przypadku stwierdzenia rozbieżności w wymiarach przerwać pracę i skontaktować się z projektantem ;
 - Oznaczenia kominów wg. inwentaryzacji przewodów z dn. 25-02-2026r. ;
 - Ścianka działowa i stolarka drzwiowa wewnętrzna do komory technicznej do wymiany;

- OZNACZENIA:**
- | | |
|-----|---|
| 1 | - przewód kominowy ceramiczny |
| PK | - piec kaflowy pokojowy, do rozbiórki |
| Pkk | - piec kaflowy z trzonem kuchennym, do rozbiórki |
| PeI | - podgrzewacz przepływowy elektryczny, do demontażu |
| Gz | - kuchenka gaz ziemny |
| P | - pralka |
| L | - lodówka |
- | | |
|--|---|
| | elementy do rozbiórki lub urządzenia do demontażu |
| | zabudowa do wykonania |

<div>Pracownia Projektowa M&W</div> <div>ul. Jesienna 18 tel.: +48 697 978 872</div> <div>58-301 Wałbrzych e-mail: w.czerwinski@yahoo.pl</div>			
PROJEKTANT:	mgr inż. Wojciech Czerwiński	PODPIS:	
NR UPRAWNIEŃ:	UAN.V-7342/3/75/94	PODPIS:	
ASYSTENT PROJEKTANTA:	mgr inż. Mateusz Czerwiński	PODPIS:	
INWESTOR:	Gmina Miejska Kamienna Góra pl. Grunwaldzki 1, 58-400 Kamienna Góra	DATA:	14-04-2026
		SKALA:	1:50
OBIEKT:	budynek mieszkaniowy przy ul. Katowickiej 22 w Kamiennej Górze, dz. nr. : 020701_1.0007.177/1	STADIUM:	PB PAB
TYTUŁ RYSUNKU:	rzut parteru	RYS / nr strony projektu:	B2/50