


C
malatura (korytarz)
lamperia tynk kamyczkowy (1,1m)
gładź gipsowa
istniejąca wyprawa tynkarska

P3
wykładzina obiektowa
istniejące podesty drewniane

SC
wykładzina obiektowa
istniejące biegi schodowe drewniane

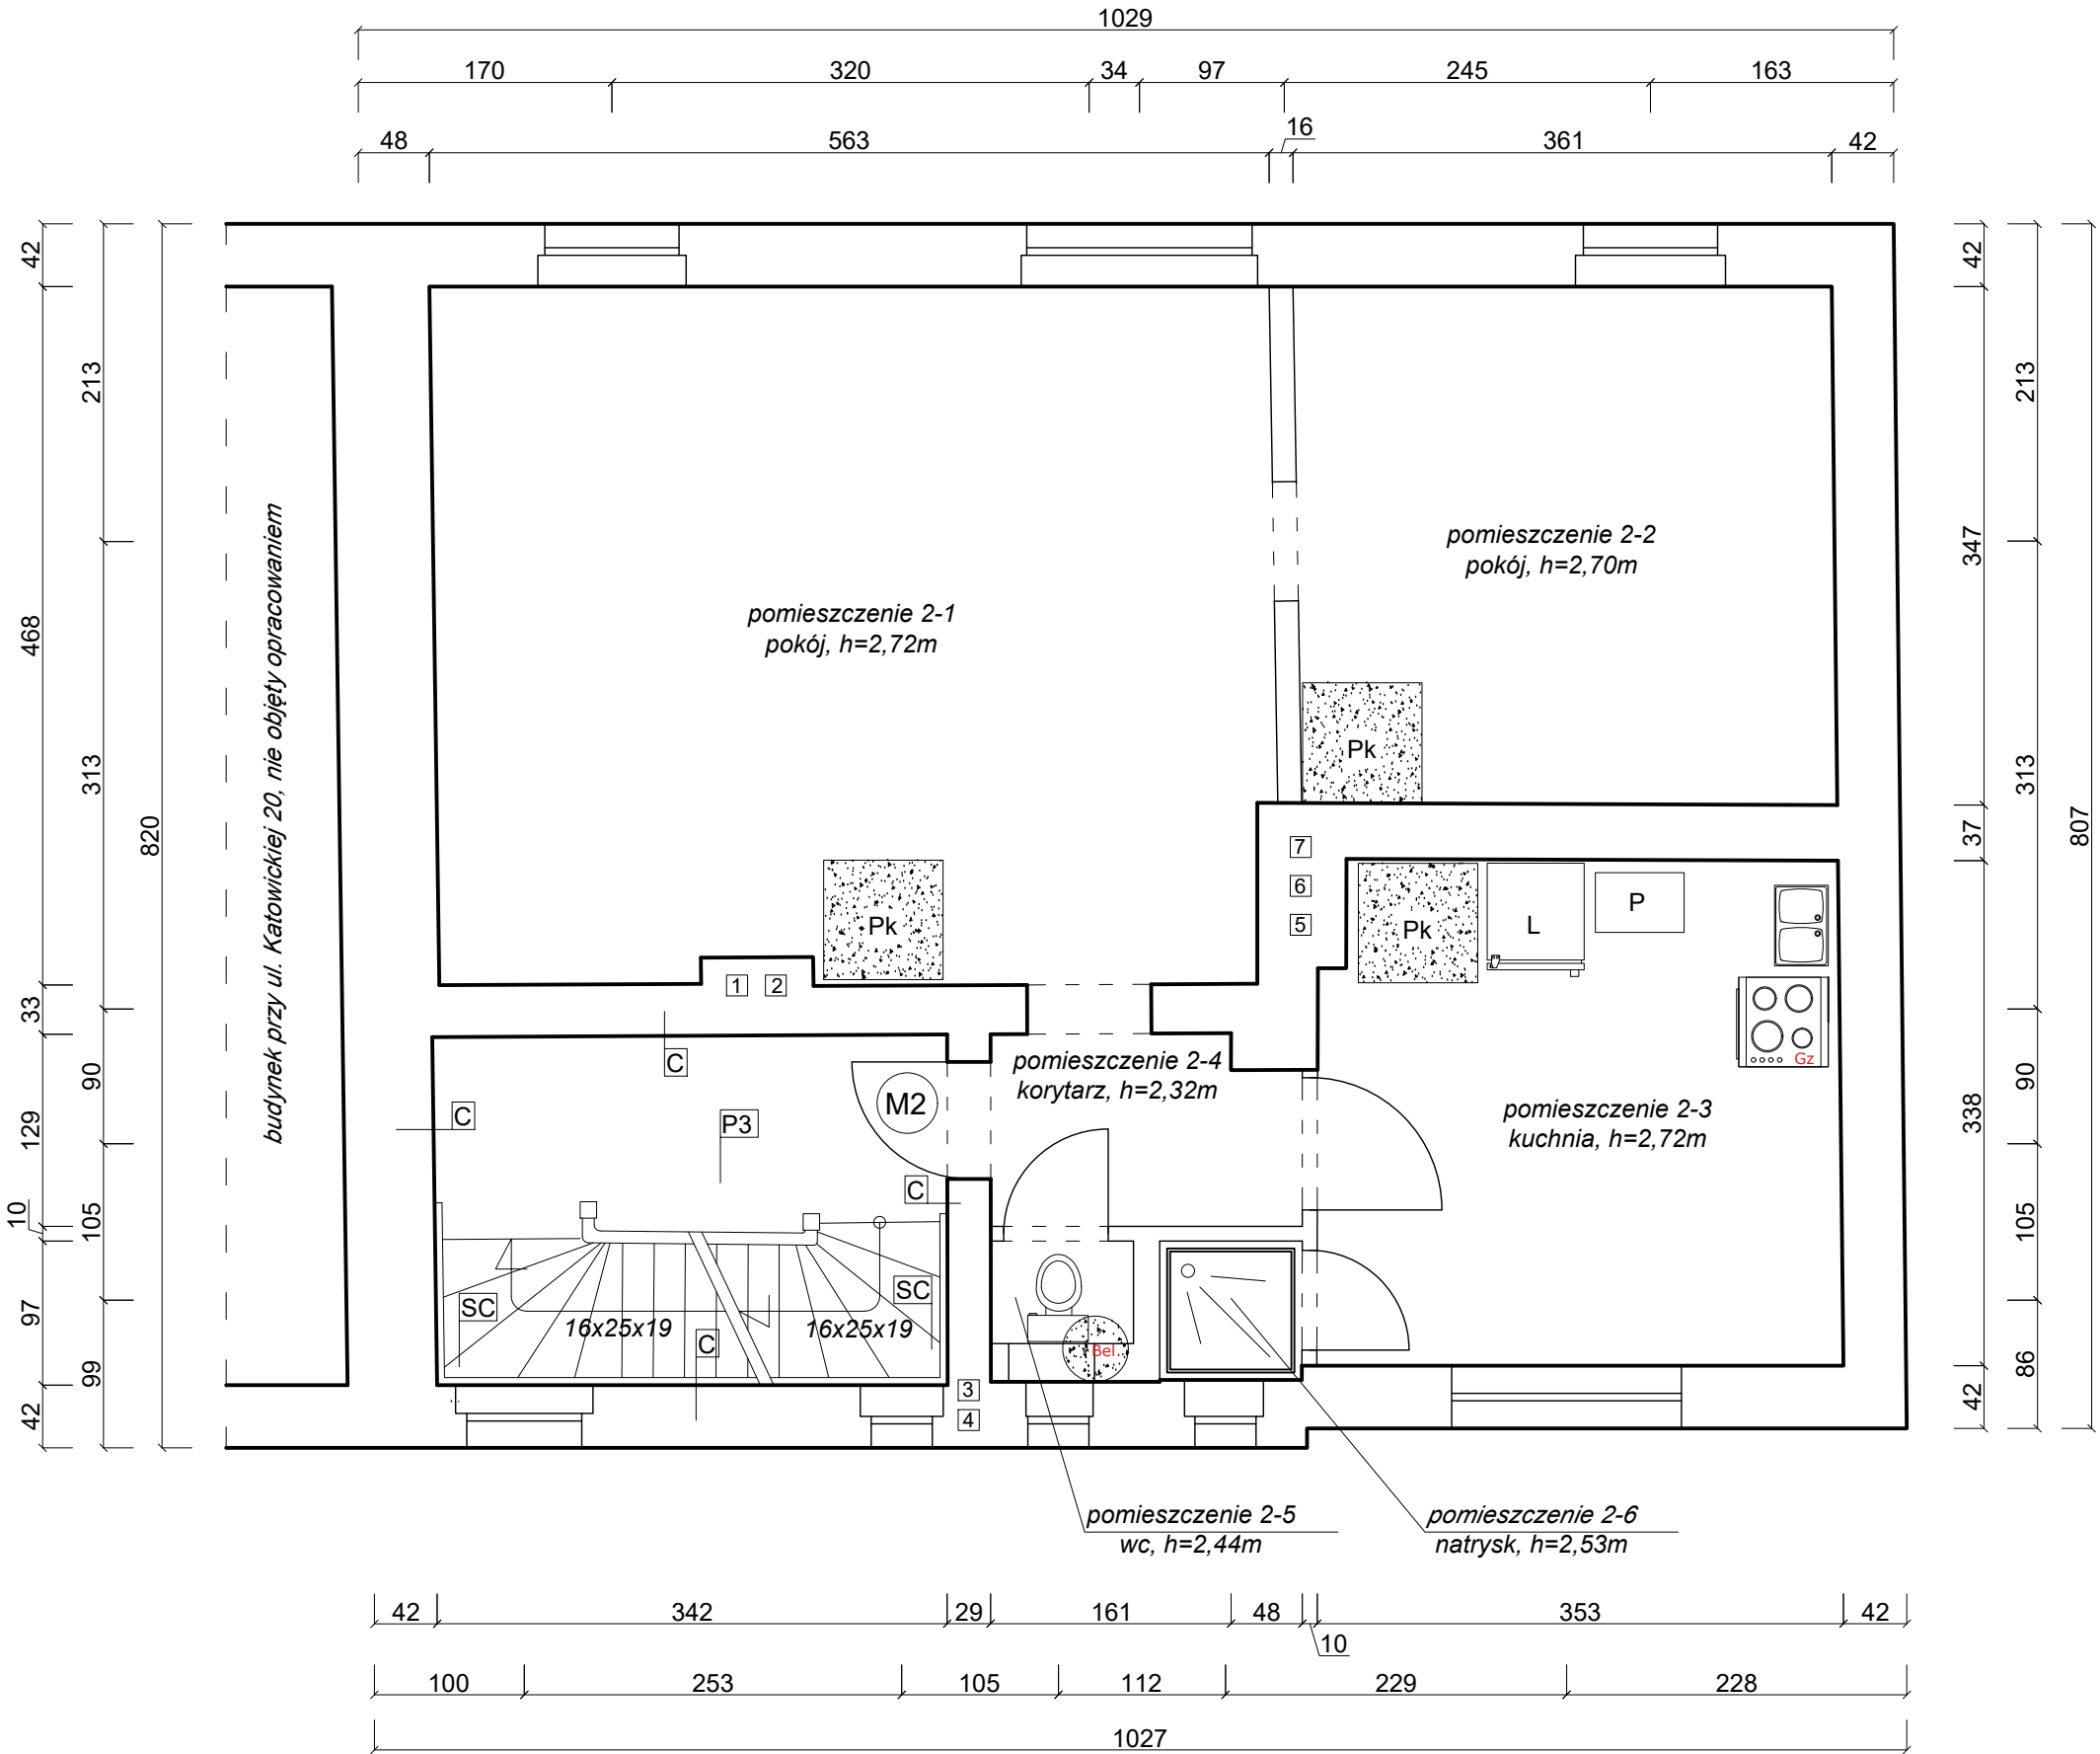

UWAGI: <ol style="list-style-type: none">1. Wszystkie roboty należy wykonać zgodnie z Polskimi Normami, Warunkami technicznymi wykonania i odbioru robót budowlanych opracowanymi przez Instytut Techniki Budowlanej oraz zasadami wiedzy i sztuki budowlanej ;2. Wszystkie wymiary należy sprawdzić na budowie ;3. Projekt architektoniczno-budowlany rozpatrywać łącznie z projektem technicznym;4. Wszystkie rysunki rozpatrywać łącznie wraz z informacjami zawartymi w części opisowej ;5. W przypadku stwierdzenia rozbieżności w wymiarach przerwać pracę i skontaktować się z projektantem ;6. Oznaczenia kominów wg. inwentaryzacji przewodów z dn. 25-02-2026r. ;7. Stolarka drzwiowa wewnętrzna do komory technicznej do wymiany;			
OZNACZENIA: <div><div>1</div>- przewód kominowy ceramiczny</div> <div>Pk- piec kaflowy pokojowy, do rozbiórki</div> <div>Bel- bojler elektryczny, do demontażu</div> <div>Gz- kuchenka gaz ziemny</div> <div>P- pralka</div> <div>L- lodówka</div> <div><div></div>elementy do rozbiórki lub urządzenia do demontażu</div>			
<div><div><div>Pracownia Projektowa M&W</div><div>ul. Jesienna 18 58-301 Wałbrzych</div><div>tel.: +48 697 978 872 e-mail: w.czerwinski@yahoo.pl</div></div><div><div></div><div>M&W</div></div></div>			
PROJEKTANT:	mgr inż. Wojciech Czerwiński	PODPIS:	
NR UPRAWNIENI:	UAN.V-7342/3/75/94		
ASYSTENT PROJEKTANTA:	mgr inż. Mateusz Czerwiński	PODPIS:	
INWESTOR:	Gmina Miejska Kamienna Góra pl. Grunwaldzki 1, 58-400 Kamienna Góra	DATA:	14-04-2026
		SKALA:	1:50
OBIEKT:	budynek mieszkaniowy przy ul. Katowickiej 22 w Kamiennej Górze, dz. nr. : 020701_1.0007.177/1	STADIUM:	PB PAB
TYTUŁ RYSUNKU:	rzut 1 piętra	RYS / nr strony projektu:	B3/51