↓ ściana frontowa, ul. Katowicka

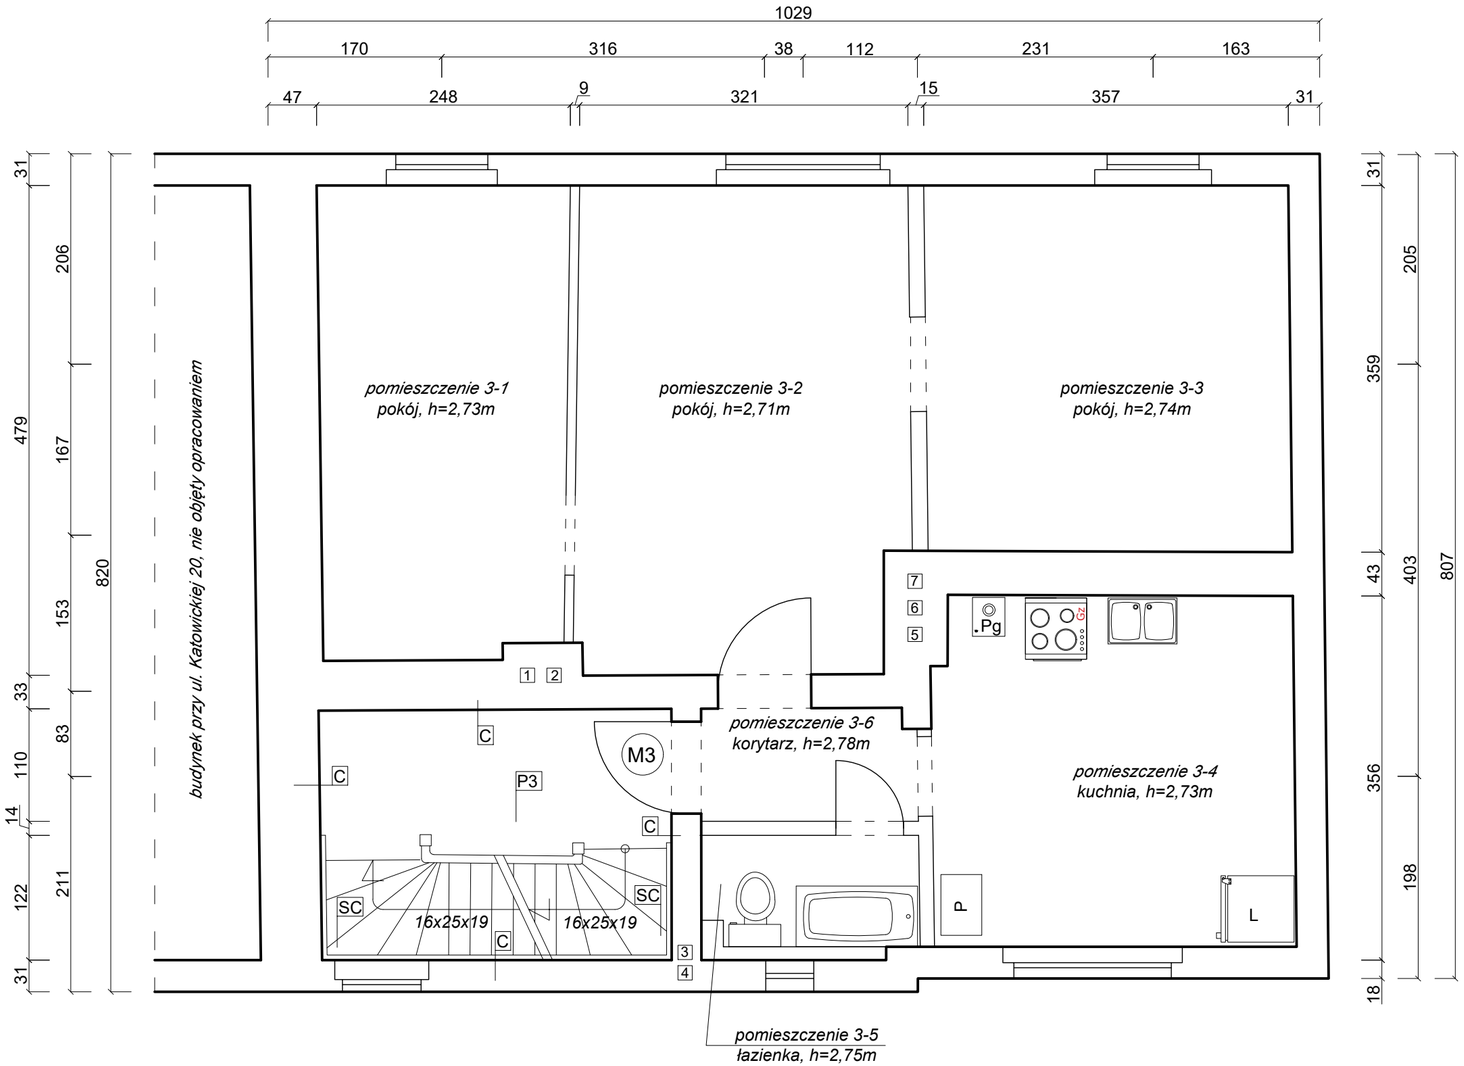

C

malatura (korytarz)
lamperia tynk kamyczkowy (1,1m)
gładź gipsowa
istniejąca wyprawa tynkarska

P3

wykładzina obiektowa
istniejące podesty drewniane

SC

wykładzina obiektowa
istniejące biegi schodowe drewniane

UWAGI:

1. Wszystkie roboty należy wykonać zgodnie z Polskimi Normami, Warunkami technicznymi wykonania i odbioru robót budowlanych opracowanymi przez Instytut Techniki Budowlanej oraz zasadami wiedzy i sztuki budowlanej ;
2. Wszystkie wymiary należy sprawdzić na budowie ;
3. Projekt architektoniczno-budowlany rozpatrywać łącznie z projektem technicznym;
4. Wszystkie rysunki rozpatrywać łącznie wraz z informacjami zawartymi w części opisowej ;
5. W przypadku stwierdzenia rozbieżności w wymiarach przerwać pracę i skontaktować się z projektantem ;
6. Oznaczenia kominów wg. inwentaryzacji przewodow z dn. 25-02-2026r. ;
7. Stolarka drzwiowa wewnetrzna do komory technicznej do wymiany;

OZNACZENIA:

1 - przewód kominowy ceramiczny

Pg - piec gazowy
Gz - kuchenka gaz ziemny
P - pralka
L - lodówka

Pracownia Projektowa M&W
ul. Jesienna 18
58-301 Wałbrzych
tel.: +48 697 978 872
e-mail: w.czerwinski@yahoo.pl

PROJEKTANT:	mgr inż. Wojciech Czerwiński	PODPIS:	
NR UPRAWNIEŃ:	UAN.V-7342/3/75/94		
ASYSTENT PROJEKTANTA:	mgr inż. Mateusz Czerwiński	PODPIS:	
INWESTOR:	Gmina Miejska Kamienna Góra pl. Grunwaldzki 1, 58-400 Kamienna Góra	DATA:	14-04-2026
		SKALA:	1:50
OBIEKT:	budynek mieszkaniowy przy ul. Katowickiej 22 w Kamiennej Górze, dz. nr. : 020701_1.0007.177/1	STADIUM:	PB PAB
TYTUŁ RYSUNKU:	rzut 2 piętra	RYS / nr strony projektu:	B4/52