


↓ ściana frontowa, ul. Katowicka

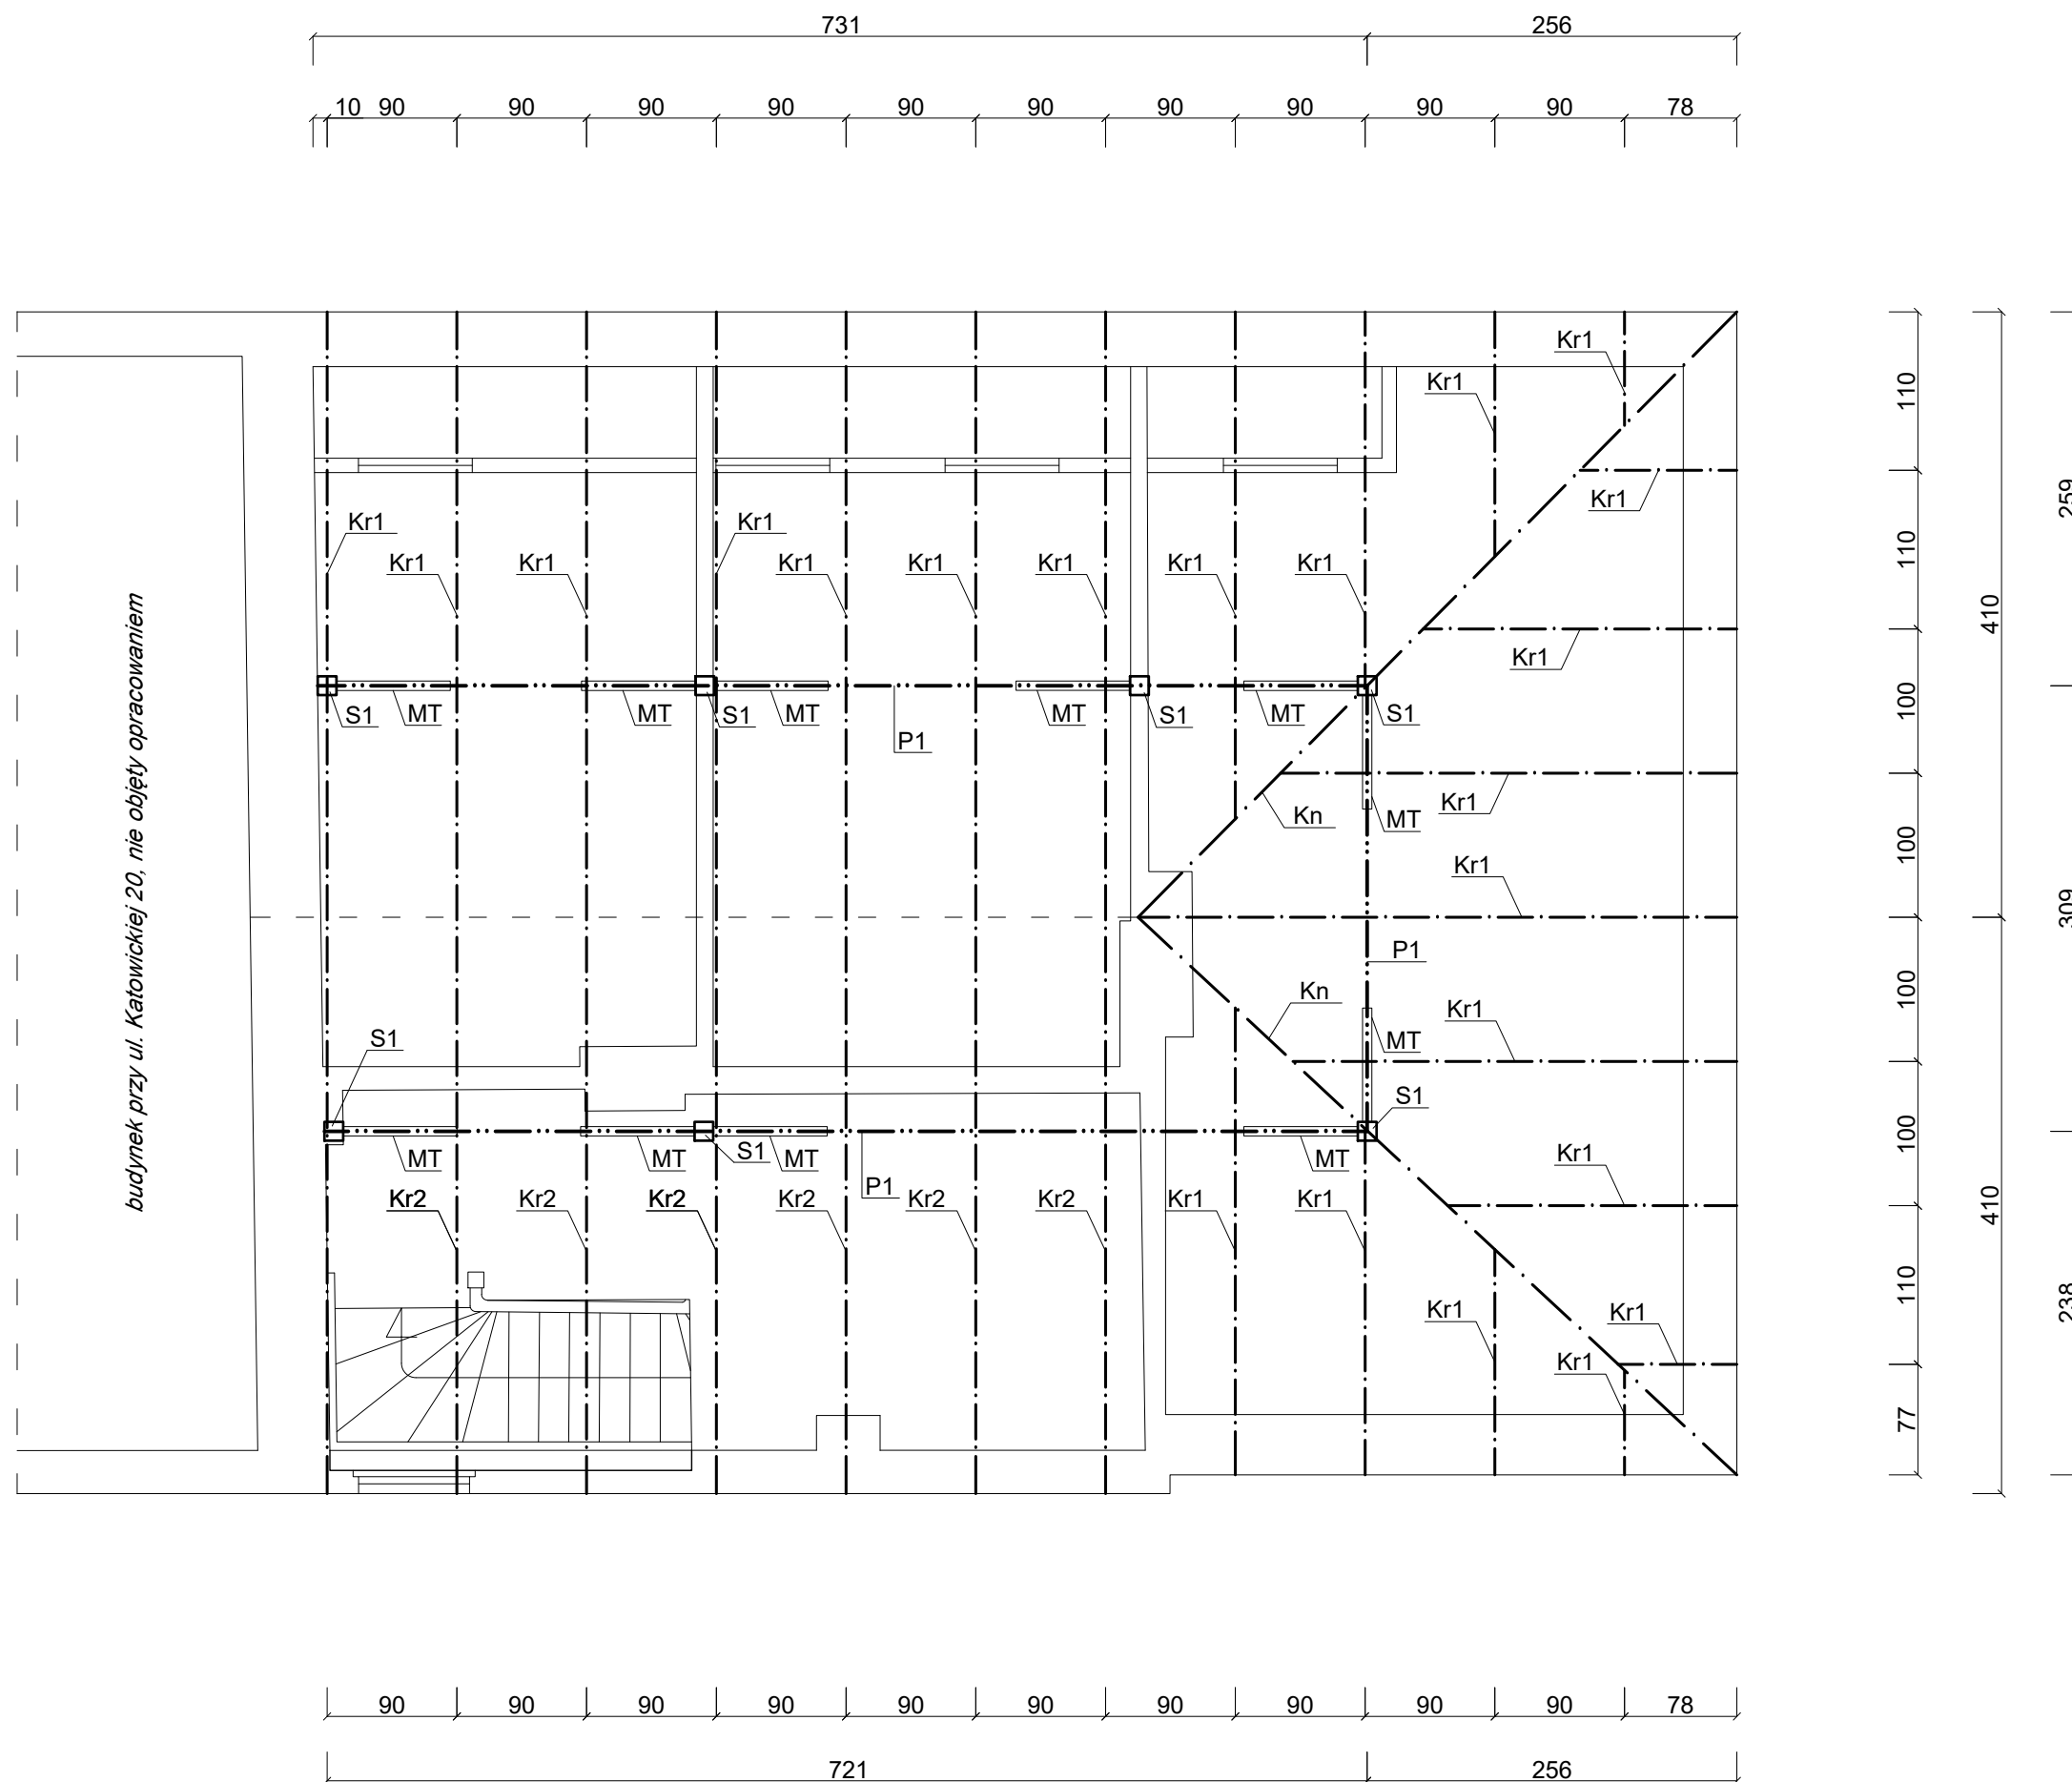

UWAGI:

1. Wszystkie roboty należy wykonać zgodnie z Polskimi Normami, Warunkami technicznymi wykonania i odbioru robót budowlanych opracowanymi przez Instytut Techniki Budowlanej oraz zasadami wiedzy i sztuki budowlanej ;
2. Wszystkie wymiary należy sprawdzić na budowie ;
3. Projekt architektoniczno-budowlany rozpatrywać łącznie z projektem technicznym;
4. Wszystkie rysunki rozpatrywać łącznie wraz z informacjami zawartymi w części opisowej ;
5. W przypadku stwierdzenia rozbieżności w wymiarach przerwać pracę i skontaktować się z projektantem ;
6. Wykonano inwentaryzację dostępnych elementów konstrukcji więźby dachowej, na etapie wykonawczym należy zweryfikować geometrię więźby dachowej w szczególności zakrytych ram stolcowych oraz elementów wsporczych słupów w obrębie 1 i 2 piętra;
7. Konstrukcja więźby dachowej krokwiowo - jętkowa wsparta na ramach stolcowych;
8. Ewentualne przewody np. wywiewkę kanalizacji prowadzić między elementami belkowymi konstrukcyjnymi ;
9. Remont dachu z dociepleniem wewnętrznym międzykrokwiowym, wełna mineralna 20 cm ($\lambda=0,031 \text{ W/m}^{\circ}\text{K}$);

OZNACZENIA:

Kr1	- 110x140
Kr2	- 100x120
Kr3	- 110x130
Kn	- 130x140
JT	- 130x160
S1	- 130x130
P1	- 130x150
MT	- 60x100 (zał), miecze

— · — · — · — · — · — oś krokwi
— · — · — · — · — · — oś płatwi

MATERIAŁY:

klasa drewna: C22

Pracownia Projektowa M&W



PROJEKTANT:	mgr inż. Wojciech Czerwiński	PODPIS:	
NR UPRAWNIEN:	UAN.V-7342/3/75/94		
ASYSTENT PROJEKTANTA:	mgr inż. Mateusz Czerwiński	PODPIS:	
INWESTOR:	Gmina Miejska Kamienna Góra pl. Grunwaldzki 1, 58-400 Kamienna Góra	DATA:	14-04-2026
		SKALA:	1:50
OBIEKT:	budynek mieszkaniowy przy ul. Katowickiej 22 w Kamiennej Górze, dz. nr. : 020701_1.0007.177/1	STADIUM:	PB PAB
TYTUŁ RYSUNKU:	rzut więzby dachowej	RYS / nr strony projektu:	B6/54