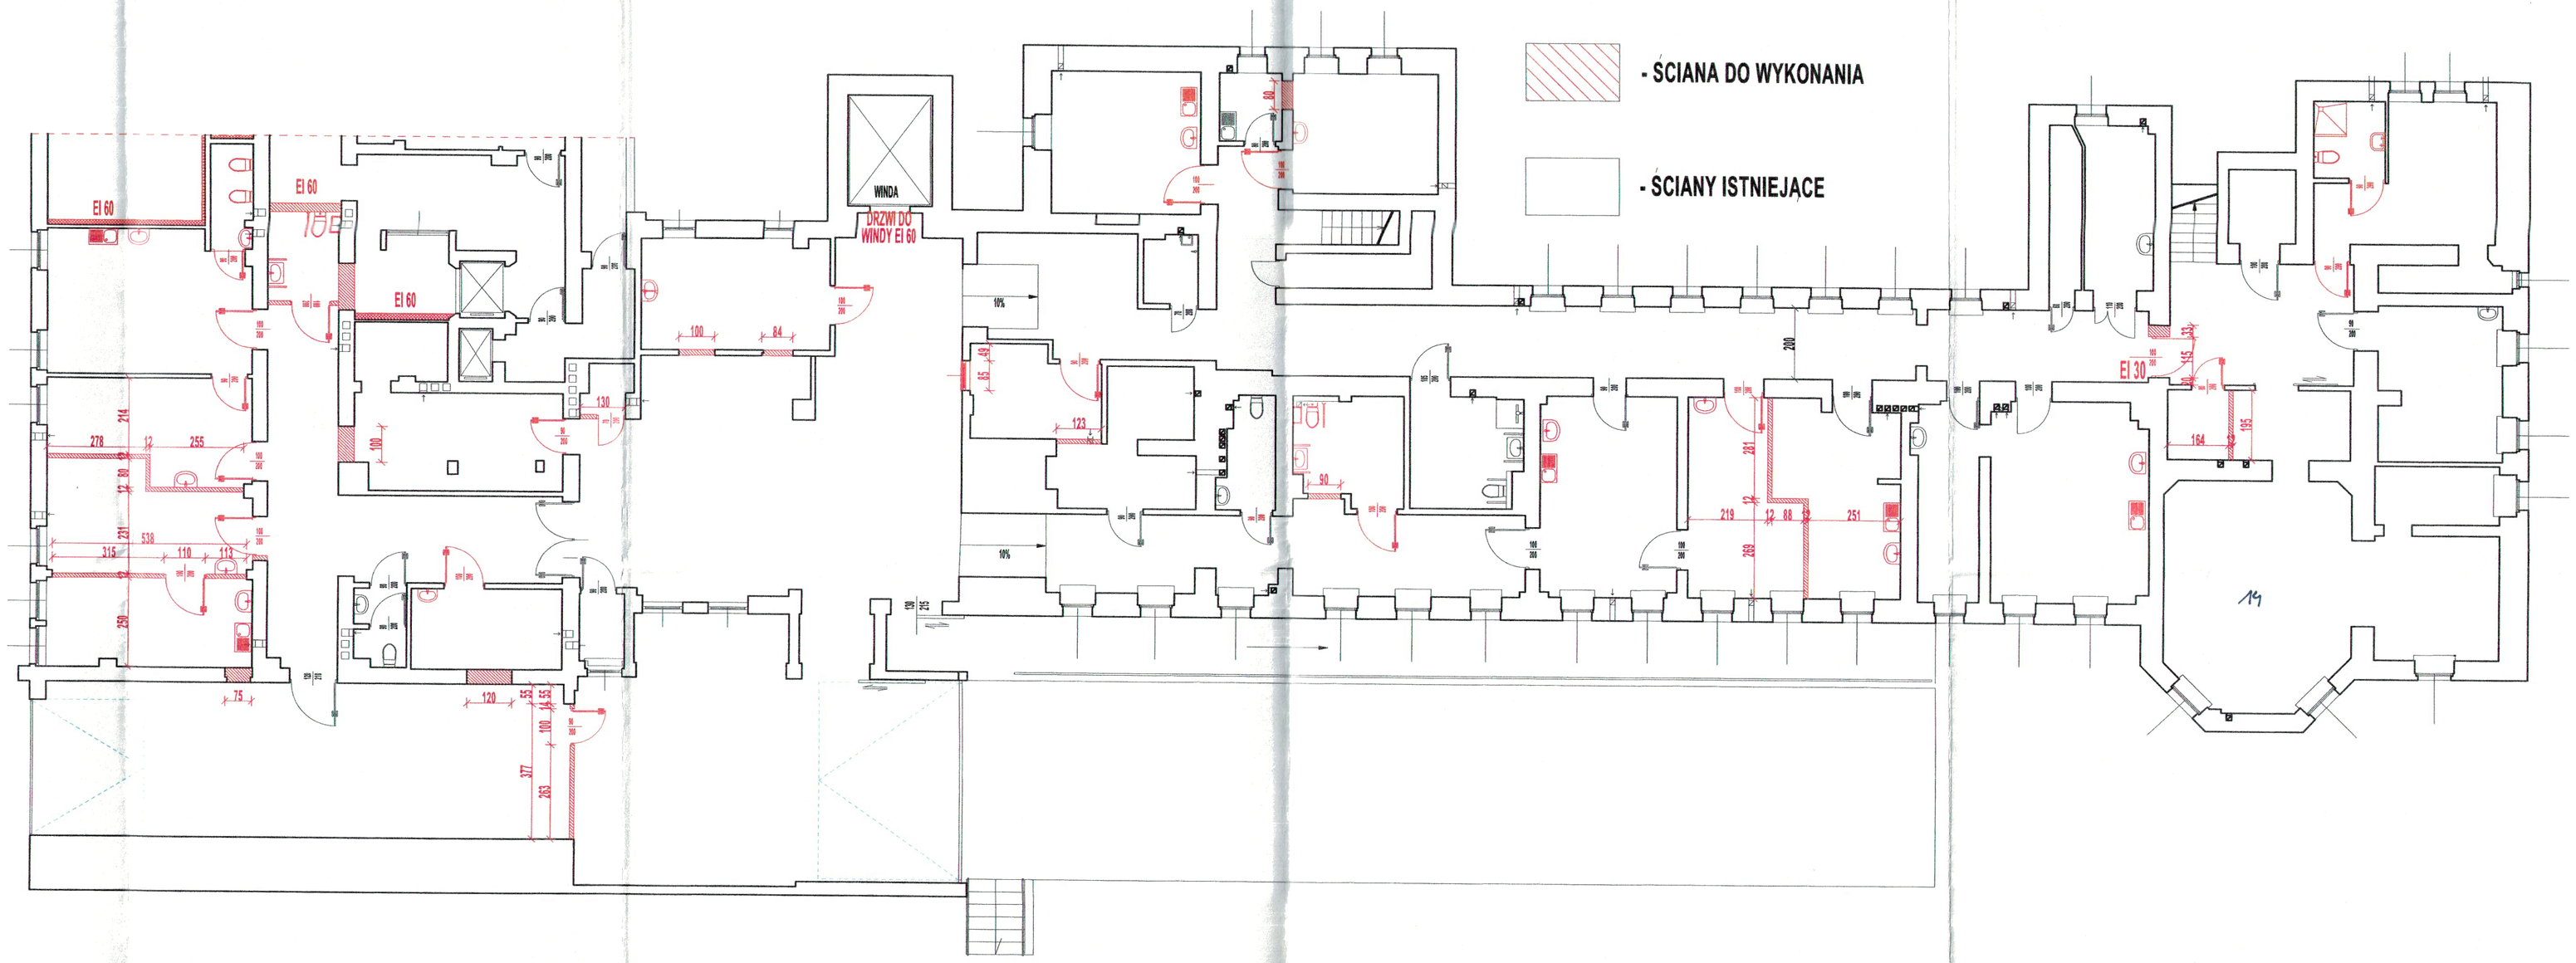

Załącznik do pisma
AB.6740 113/2026

ANNA JAŃSKA
PROJEKTANT
w specjalności architektonicznej
i konstrukcyjno-budowlanej
upr. nr 81/81/ZG i 53/83/ZG
z § 13 ust. 1 pkt. 1 i 2

Inwestor: SPZOZ WOLSZTYN 64-200 WOLSZTYN, UL. WSCHOWSKA 3	3
Adres budowy: WOLSZTYN, UL. WSCHOWSKA 3 DZ. NR 346/9 III	skala: 1/100
Obiekt: ZESPÓŁ PORADNI SPECJALISTYCZNYCH	data: 12/2025
Treść: PRZYZIEMIE ELEMENTY DO WYKONANIA	
Projektant : mgr inż. Mariusz Nowak uprawnienia budowlane projekt: [illegible] specjalności [illegible] budowlanej pieczątka	podpis