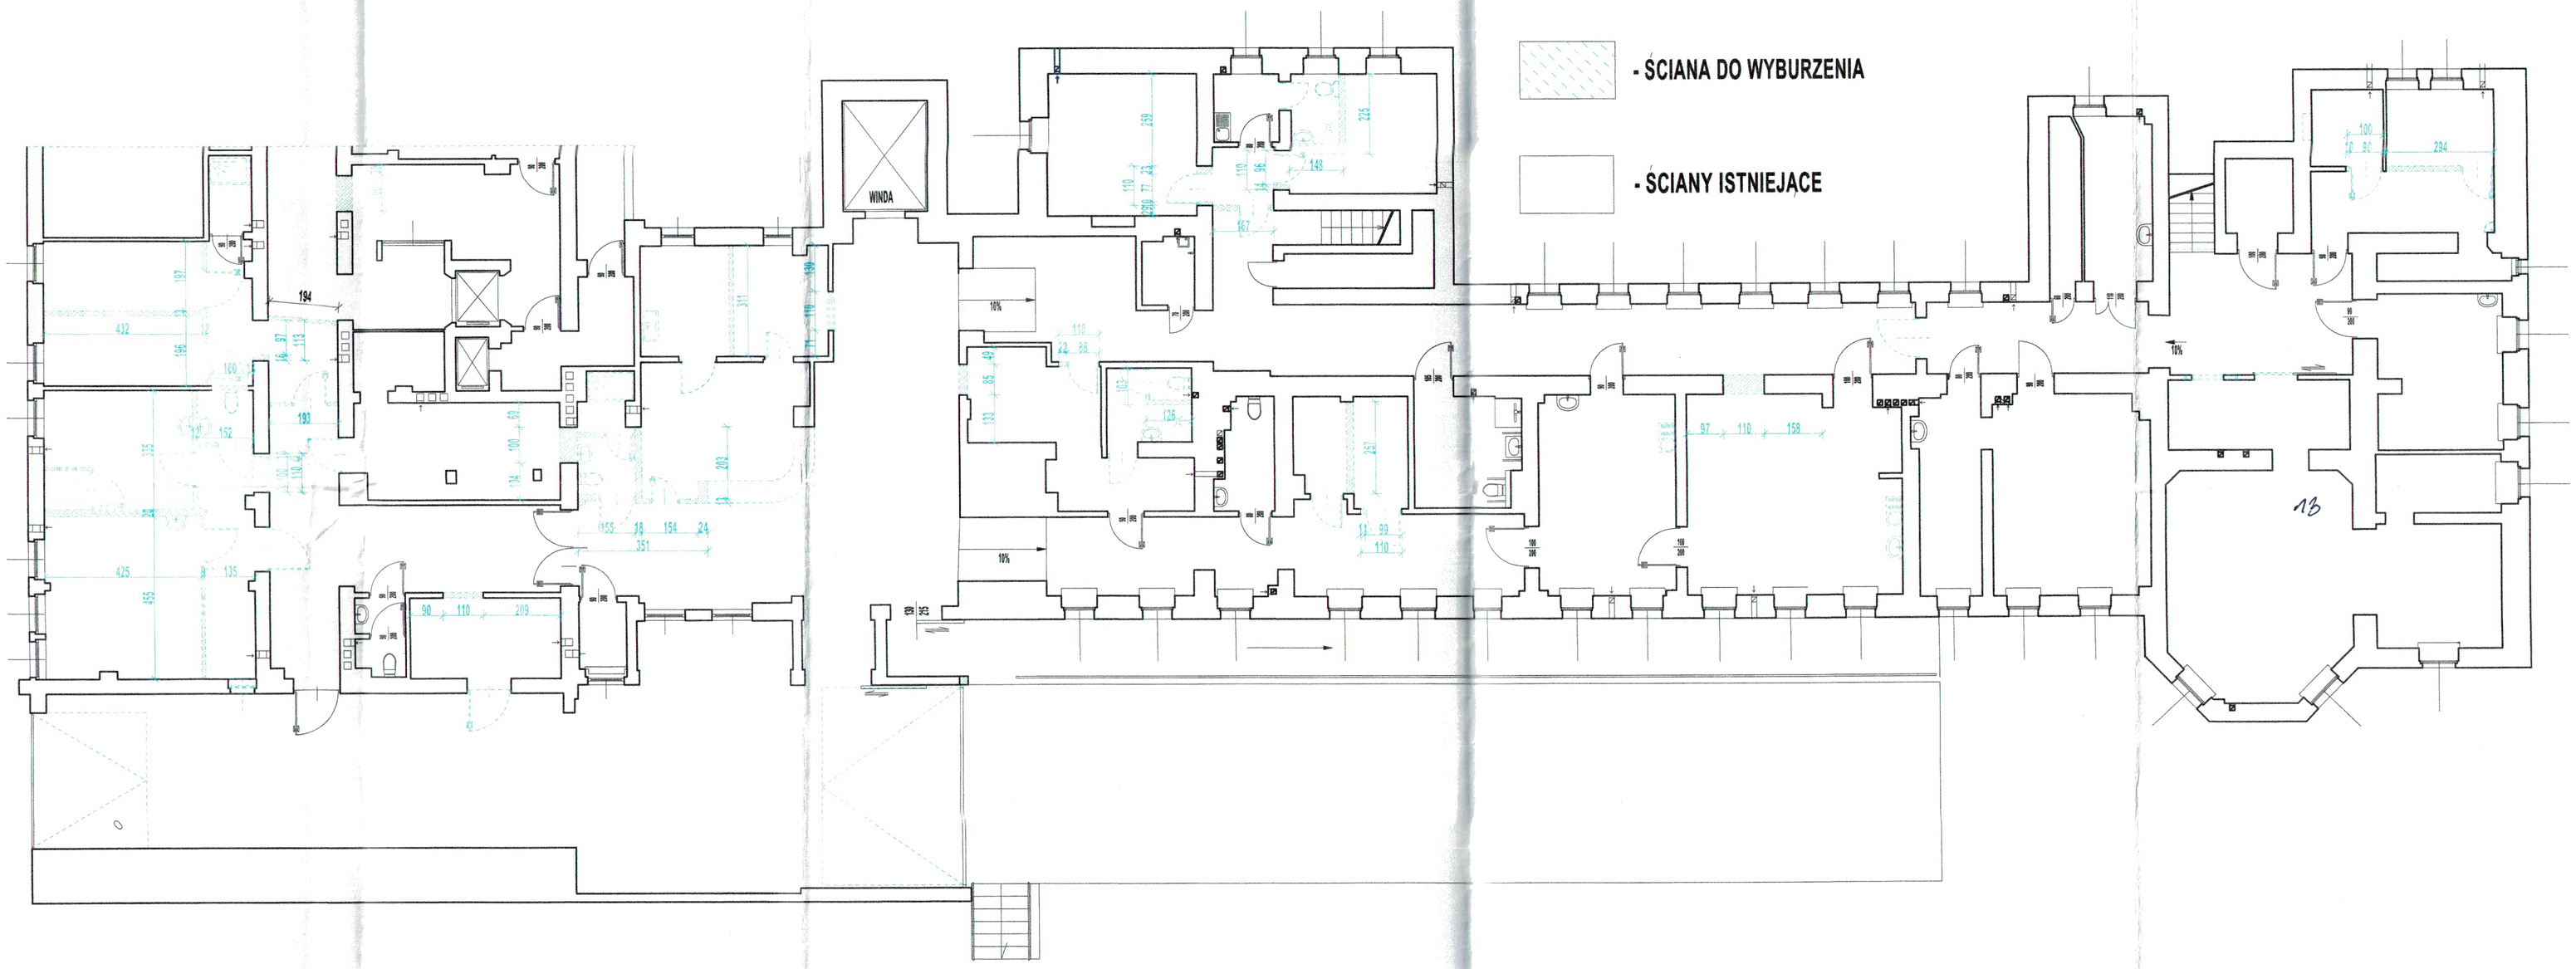

Inwestor: SPZOZ WOLSZTYN 64-200 WOLSZTYN, UL. WSCHOWSKA 3	2
Adres budowy: WOLSZTYN, UL WSCHOWSKA 3 DZ NR 346/9 III	skala: 1/100
Obiekt: ZESPÓŁ PORADNI SPECJALISTYCZNYCH	data: 12/2025
Treść: PARTER ELEMENTY DO WYBURZENIA	
Projektant : mgr inż. Jarosz projektant uprawnienia budowlane nr [illegible] podpis	