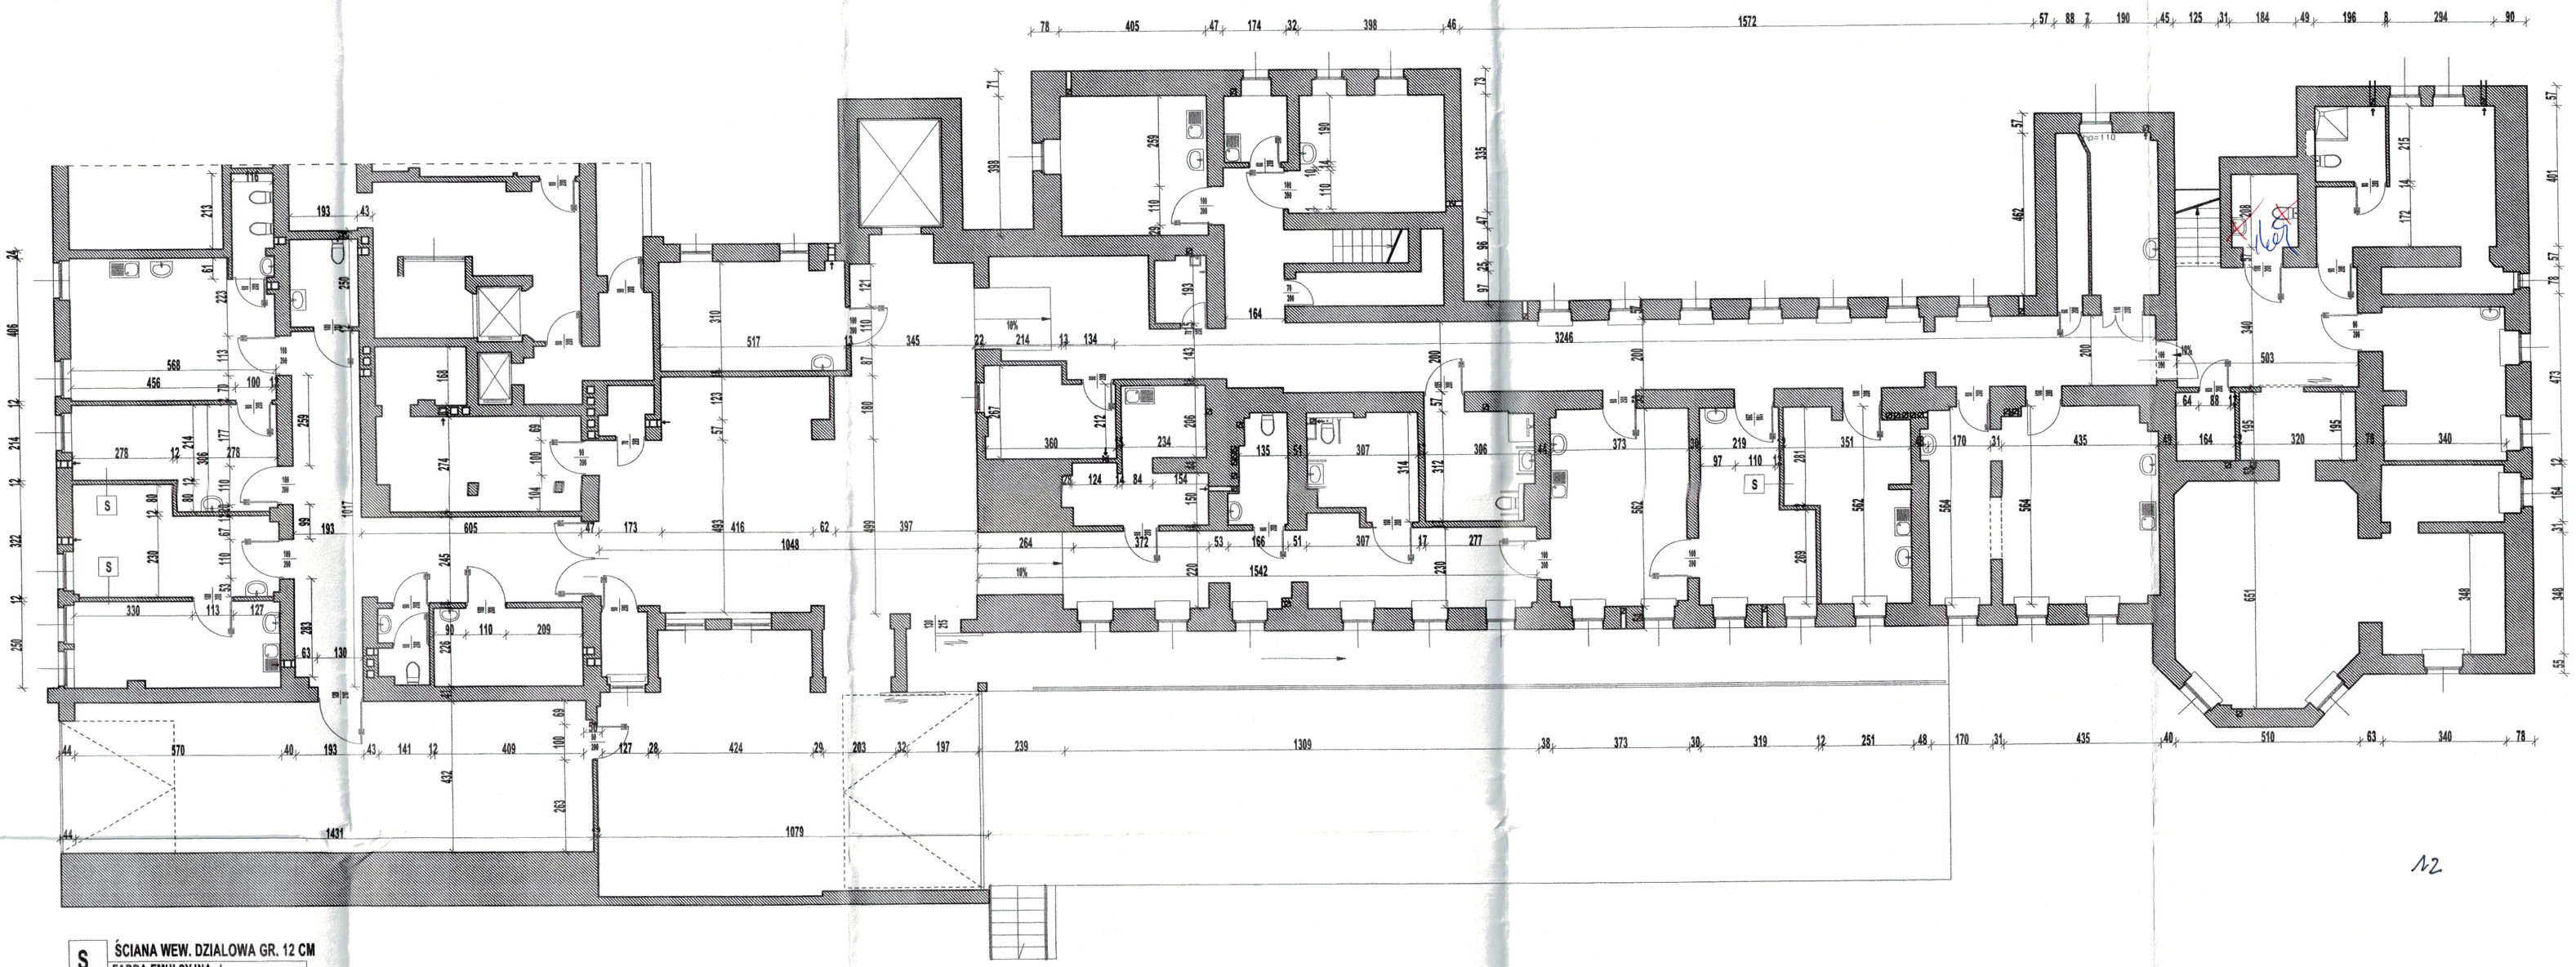

| S | ŚCIANA WEW. DZIALOWA GR. 12 CM |
|---|---|
| | FARBA EMULSYJNA / ——— |
| | GŁADŹ SZPACHLOWA / CERAMIKA |
| | TYNK CEMENT. - WAP. KL. III |
| | BLOCZEK |
| | GAZOBETONOWY GR. 12 CM |
| | TYNK CEMENT. - WAP. KL. III |
| | GŁADŹ SZPACHLOWA / CERAMIKA |
| | FARBA EMULSYJNA ——— |

**SUTERENA BUDYNEK "B" - ZESTAWIENIE POMIESZCZEN**

| | NR | FUNKCJA | POSADZKA | SCIANY | H POM. | POW. (W m²) |
|---|---|---|---|---|---|---|
| B | 0.1 | HOL - POCZEKALNIA | WYKŁADZINA PCV | FARBA ZMYWALNA | 2.85 m | Pow. 61.47 m² |
| B | 0.2 | REJESTRACJA | WYKŁADZINA PCV | FARBA ZMYWALNA | 2.85 m | Pow. 21.98 m² |
| B | 0.3 | GABINET LEKARSKI USG | WYKŁADZINA PCV | FARBA LATEKS.ZMYW. | 2.85 m | Pow. 15.97 m² |
| B | 0.4 | KOMUNIKACJA | WYKŁADZINA PCV | FARBA ZMYWALNA | 2.85 m | Pow. 34.23 m² |
| B | 0.5 | SZATNIA PERSONELU | WYKŁADZINA PCV | FARBA ZMYWALNA | 2.85 m | Pow. 1.86 m² |
| B | 0.6 | POM. POMOCNICZE | WYKŁADZINA PCV | FARBA EMULSYJNA | 2.85 m | Pow. 2.85 m² |
| B | 0.7 | GABINET LEKARSKI | WYKŁADZINA PCV | FARBA LATEKS.ZMYW. | 3.05 m | Pow. 9.38 m² |
| B | 0.8 | WC PERSONELU DAMSKI | CERAMIKA | CERAMIKA | 3.05 m | Pow. 3.10 m² |
| B | 0.9 | WC | WYKŁADZINA PCV | PCV / CERAMIKA | 3.00 m | Pow. 4.65 m² |
| B | 0.10 | ARCHIWUM | WYKŁADZINA PCV | FARBA EMULSYJNA | 3.05 m | Pow. 19.46 m² |
| B | 0.11 | GABINET ZABIEGOWY | WYKŁADZINA PCV | FARBA LATEKS.ZMYW. | 2.90 m | Pow. 14.10 m² |
| B | 0.12 | GABINET LEKARSKI | WYKŁADZINA PCV | FARBA LATEKS.ZMYW. | 2.90 m | Pow. 15.60 m² |
| B | 0.13 | GABINET LEKARSKI | WYKŁADZINA PCV | FARBA LATEKS.ZMYW. | 3.05 m | Pow. 14.35 m² |
| B | 0.14 | GABINET ZABIEGOWY | WYKŁADZINA PCV | FARBA LATEKS.ZMYW. | 3.05 m | Pow. 22.97 m² |
| B | 0.15 | WC | WYKŁADZINA PCV | PCV / CERAMIKA | 3.05 m | Pow. 2.50 m² |
| | | | | | RAZEM: | Pow. 244.29 m² |

**SUTERENA BUDYNEK "A" - ZESTAWIENIE POMIESZCZEN**

| | NR | FUNKCJA | POSADZKA | SCIANY | H POM. | POW. (W m²) |
|---|---|---|---|---|---|---|
| A | 0.1 | KOMUNIKACJA | WYKŁADZINA PCV | FARBA ZMYWALNA | 2.80 m | Pow. 33.40 m² |
| A | 0.2 | POMIESZCZENIE SOCJALNE | WYKŁADZINA PCV | FARBA ZMYWALNA | 2.80 m | Pow. 11.45 m² |
| A | 0.3 | BIURO PRZYJEC | WYKŁADZINA PCV | FARBA ZMYWALNA | 2.80 m | Pow. 8.77 m² |
| A | 0.4 | WC PERSONELU MESKI | WYKŁADZINA PCV | PCV / CERAMIKA | 2.50 m | Pow. 4.43 m² |
| A | 0.5 | WC PACJENTOW | WYKŁADZINA PCV | PCV / CERAMIKA | 2.50 m | Pow. 2.74 m² |
| A | 0.6 | GABINET LEKARSKI | WYKŁADZINA PCV | FARBA LATEKS.ZMYW. | 2.80 m | Pow. 16.04 m² |
| A | 0.7 | ŁAZIENKA PACJENTOW ISTNIECJACA | CERAMIKA | CERAMIKA | 2.80 m | Pow. 9.22 m² |
| A | 0.8 | GABINET ZABIEGOWY | WYKŁADZINA PCV | FARBA LATEKS.ZMYW. | 2.80 m | Pow. 28.76 m² |
| A | 0.9 | GABINET LEKARSKI | WYKŁADZINA PCV | FARBA LATEKS.ZMYW. | 2.80 m | Pow. 14.97 m² |
| A | 0.10 | POKOJ KONSULTACJI | WYKŁADZINA PCV | FARBA LATEKS.ZMYW. | 2.80 m | Pow. 9.80 m² |
| A | 0.11 | GABINET ZABIEGOWY | WYKŁADZINA PCV | FARBA LATEKS.ZMYW. | 2.80 m | Pow. 23.64 m² |
| A | 0.12 | KOMUNIKACJA | WYKŁADZINA PCV | FARBA ZMYWALNA | 2.80 m | Pow. 12.20 m² |
| A | 0.13 | WEZEL CIEPLNY | WYKŁADZINA PCV | FARBA EMULSYJNA | 2.80 m | Pow. 3.98 m² |
| A | 0.14 | POKOJ KONSULTACJI | WYKŁADZINA PCV | FARBA LATEKS.ZMYW. | 2.80 m | Pow. 8.82 m² |
| A | 0.15 | KOMUNIKACJA | WYKŁADZINA PCV | FARBA ZMYWALNA | 2.80 m | Pow. 48.64 m² |
| A | 0.16 | BRUDOWNIK | WYKŁADZINA PCV | FARBA ZMYWALNA | 2.80 m | Pow. 2.76 m² |
| A | 0.17 | POM. TECHNICZNE | WYKŁADZINA PCV | FARBA ZMYWALNA | 2.80 m | Pow. 4.65 m² |
| A | 0.18 | KOMUNIKACJA | WYKŁADZINA PCV | FARBA EMULSYJNA | 2.80 m | Pow. 3.20 m² |
| A | 0.19 | KOMUNIKACJA | WYKŁADZINA PCV | FARBA ZMYWALNA | 2.80 m | Pow. 17.96 m² |
| A | 0.20 | GABINET ZABIEGOWY | WYKŁADZINA PCV | FARBA LATEKS.ZMYW. | 2.80 m | Pow. 16.12 m² |
| A | 0.21 | POM. POMOCNICZE | WYKŁADZINA PCV | FARBA ZMYWALNA | 2.80 m | Pow. 3.22 m² |
| A | 0.22 | WINDA | | | | Pow. 7.19 m² |
| A | 0.23 | GABINET LEKARSKI | WYKŁADZINA PCV | FARBA LATEKS.ZMYW. | 2.80 m | Pow. 13.73 m² |
| A | 0.24 | KAPLICA 1 | CERAMIKA | FARBA ZMYWALNA | 2.80 m | Pow. 30.64 m² |
| A | 0.25 | KAPLICA 2 | CERAMIKA | FARBA ZMYWALNA | 2.80 m | Pow. 11.62 m² |
| A | 0.26 | POMIESZCZENIE SOCJALNE | CERAMIKA | FARBA ZMYWALNA | 2.80 m | Pow. 5.58 m² |
| A | 0.27 | SZATNIA | CERAMIKA | FARBA ZMYWALNA | 2.80 m | Pow. 14.59 m² |
| A | 0.28 | KOMUNIKACJA | CERAMIKA | FARBA ZMYWALNA | 2.80 m | Pow. 6.24 m² |
| A | 0.29 | KOMUNIKACJA | CERAMIKA | FARBA ZMYWALNA | 2.80 m | Pow. 19.18 m² |
| A | 0.30 | MAGAZYN BIELIZNY CZYSTEJ | CERAMIKA | FARBA ZMYWALNA | 2.80 m | Pow. 3.83 m² |
| A | 0.31 | ŁAZIENKA | WYKŁADZINA PCV | PCV / CERAMIKA | 2.80 m | Pow. 4.21 m² |
| A | 0.32 | DYZURKA LEKARSKA | WYKŁADZINA PCV | FARBA ZMYWALNA | 2.80 m | Pow. 15.30 m² |
| | | | | | RAZEM: | Pow. 415.04 m² |

12

Uzgodniono pod względem wymagań higienicznych i zdrowotnych bez zastrzeżeń - z zastrzeżeniami

Data 12.03.26 Lp. 68

mgr inż. Elżbieta Zielińska rzeczoznawca do spraw higieny pracy w zakresie ochrony radiologicznej 60-493 Poznań ul. [illegible] tel. (61) 876 91 19

ARCHITEKT w specjalności architektonicznej i konserwatorsko-budowlanej upr. nr 61/61/Cs i 53/83/Ł § 13 ust. 1 pkt. 1 i 2

ANNA DAŃSKA

| | |
|---|---|
| Inwestor: SP ZOZ WOLSZTYN 64-200 WOLSZTYN, UL. WSCHODNIA 3 | 1 |
| Adres budowy: WOLSZTYN, UL WSCHODNIA 3 DZ NR 346/9 I II | skala: 1/100 |
| Obiekt: ZESPÓŁ PORADNI SPECJALISTYCZNYCH | data: 12/2025 |
| Treść: PRZYZIEMIE PROJEKT | |
| Projektant: pieczęć | podpis |