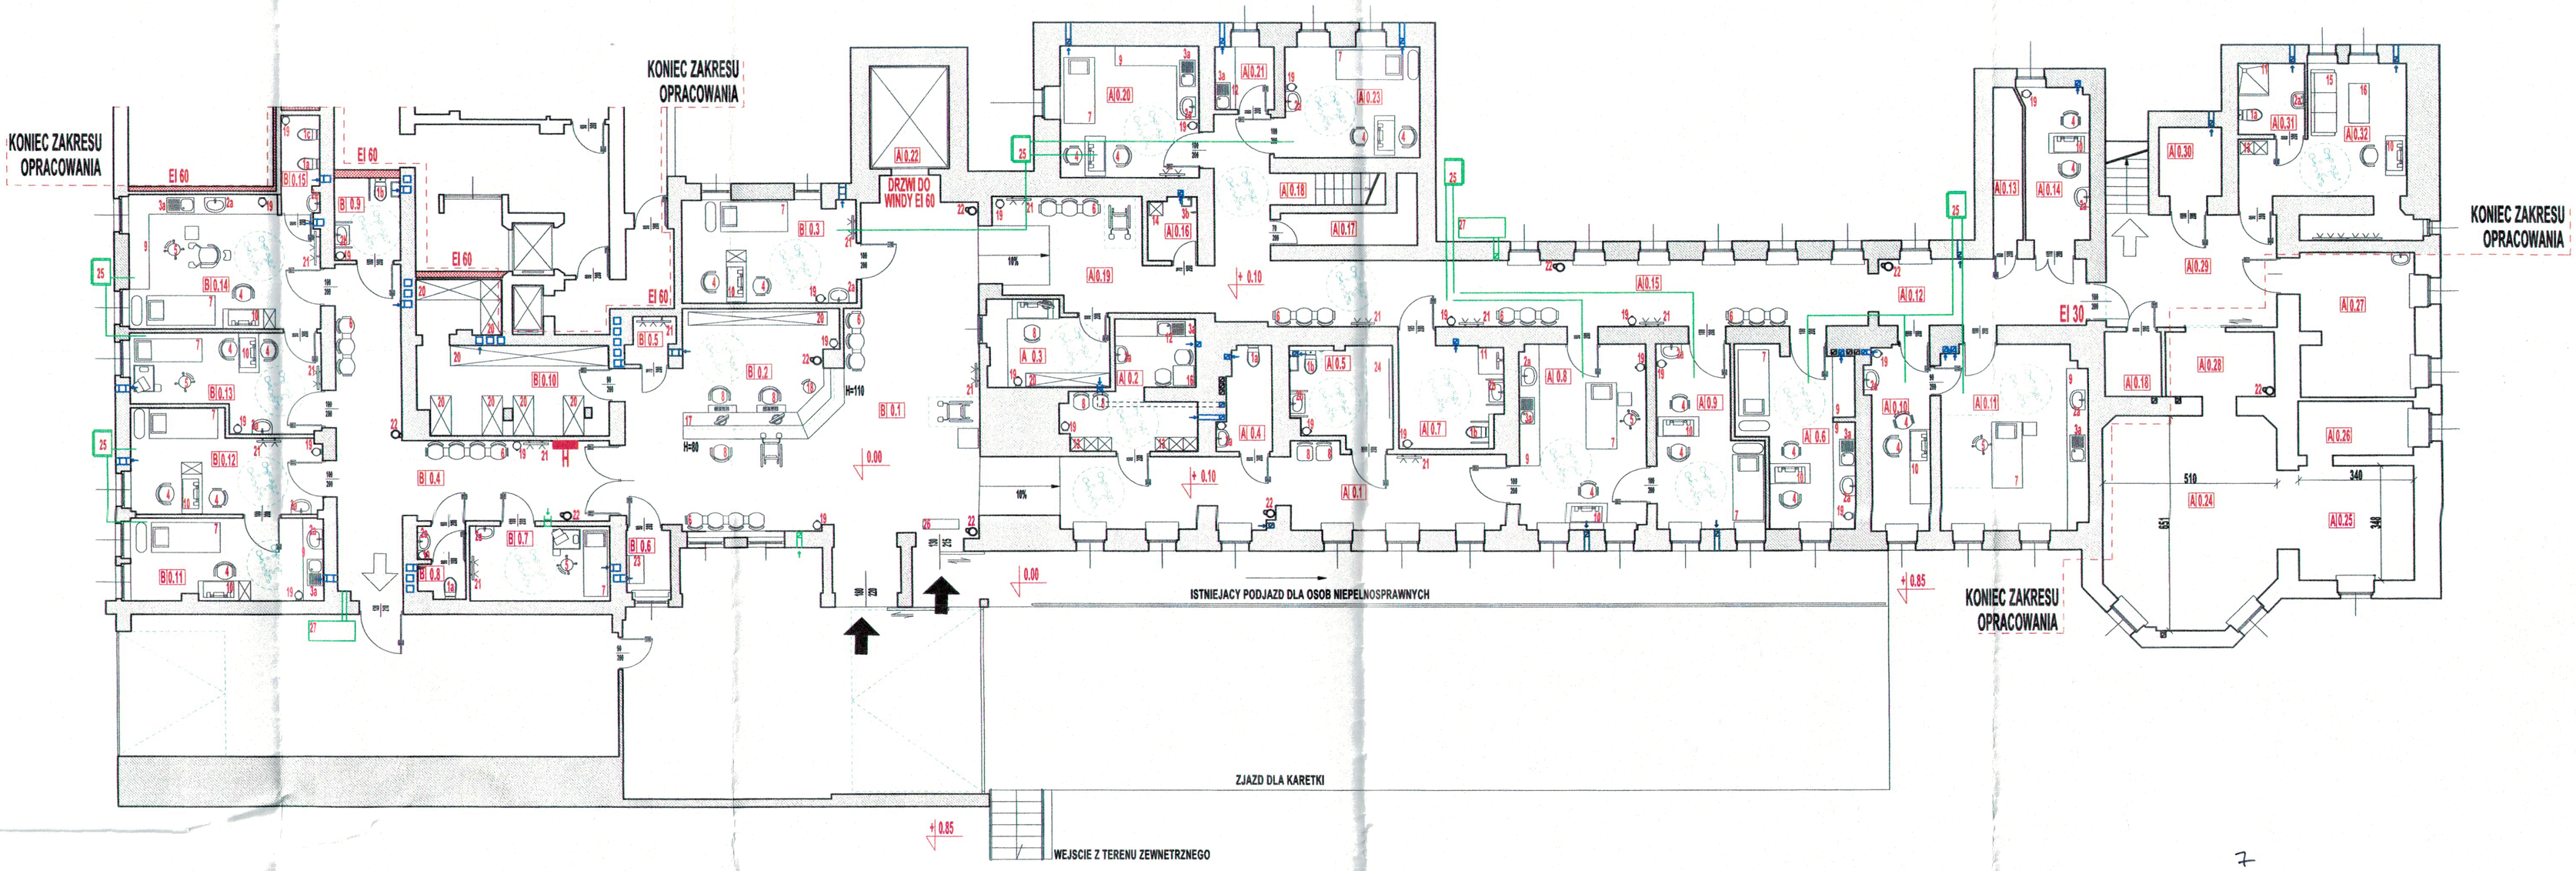

WYPOSAZENIE LEGENDA	
1a	ustęp
1b	ustęp + uchwyt dla osób niepełnosprawnych
1c	bidet
2a	umywalka + dozownikiem na mydło +podajnik na ręczniki papierowe
2b	umywalka + dozownikiem na mydło +podajnik na ręczniki papierowe + uchwyt dla osób niepełnosprawnych
3a	zlewozmywak 1-komorowy
3b	zlewozmywak 30 cm nad podłogą + bateria z wyciąganą na wężu wylewką
4	krzesło medyczne
5	krzesełko medyczne mobilne
6	ławka
7	kozetka lekarska
8	krzesło
9	blat roboczy z szufladami i szafkami na czyste narzędzia i środki bieliźniarskie
10	biurko lekarskie
11	prysznic
12	szafka pod zlewem z pojemnikiem na odpady
13	szafa ubraniowa
14	szafka na środki czystości
15	kanapa
16	stolik
17	lada recepcyjna
18	hoker recepcyjny
19	kosz na śmieci
20	regał
21	wieszak na ubrania wierzchnie
22	gaśnica
23	przewijak składany dla niemowląt
24	przewijak składany dla dorosłych
25	klimatyzator
26	kurtyna powietrzna
27	centrala nawiewna

wejście - wyjście główne

wejście - wyjście ewakuacyjne

SKALA: 1:100

SUTERENA BUDYNEK "B" - ZESTAWIENIE POMIESZCZEN

	NR	FUNKCJA	POSADZKA	SCIANY	H.POM.	POW. (W m²)
B	0.1	HOL - POCZEKALNIA	WYKŁADZINA PCV	FARBA ZMYWALNA	2.70 m	Pow. 61.47 m²
B	0.2	REJESTRACJA	WYKŁADZINA PCV	FARBA ZMYWALNA	2.70 m	Pow. 21.98 m²
B	0.3	GABINET LEKARSKI USG	WYKŁADZINA PCV	FARBA LATEKS.ZMYW.	2.85 m	Pow. 15.97 m²
B	0.4	KOMUNIKACJA	WYKŁADZINA PCV	FARBA ZMYWALNA	2.70 m	Pow. 34.23 m²
B	0.5	SZATNIA PERSONELU	WYKŁADZINA PCV	FARBA ZMYWALNA	2.85 m	Pow. 1.88 m²
B	0.6	POM. POMOCNICZE	WYKŁADZINA PCV	FARBA EMULSYJNA	2.85 m	Pow. 2.85 m²
B	0.7	GABINET LEKARSKI	WYKŁADZINA PCV	FARBA LATEKS.ZMYW.	3.05 m	Pow. 9.38 m²
B	0.8	WC PERSONELU DAMSKI	CERAMIKA	CERAMIKA	3.05 m	Pow. 3.10 m²
B	0.9	WC	WYKŁADZINA PCV	PCV / CERAMIKA	3.00 m	Pow. 4.65 m²
B	0.10	ARCHIWUM	WYKŁADZINA PCV	FARBA EMULSYJNA	3.05 m	Pow. 19.46 m²
B	0.11	GABINET ZABIEGOWY	WYKŁADZINA PCV	FARBA LATEKS.ZMYW.	2.90 m	Pow. 14.10 m²
B	0.12	GABINET LEKARSKI	WYKŁADZINA PCV	FARBA LATEKS.ZMYW.	2.90 m	Pow. 15.06 m²
B	0.13	GABINET LEKARSKI	WYKŁADZINA PCV	FARBA LATEKS.ZMYW.	3.05 m	Pow. 14.35 m²
B	0.14	GABINET ZABIEGOWY	WYKŁADZINA PCV	FARBA LATEKS.ZMYW.	3.05 m	Pow. 22.97 m²
B	0.15	WC	WYKŁADZINA PCV	PCV / CERAMIKA	3.05 m	Pow. 2.50 m²
					RAZEM:	Pow. 244.29 m²

SUTERENA BUDYNEK "A" - ZESTAWIENIE POMIESZCZEN

	NR	FUNKCJA	POSADZKA	SCIANY	H.POM.	POW. (W m²)
A	0.1	KOMUNIKACJA	WYKŁADZINA PCV	FARBA ZMYWALNA	2.70 m	Pow. 33.40 m²
A	0.2	POMIESZCZENIE SOCJALNE	WYKŁADZINA PCV	FARBA ZMYWALNA	2.80 m	Pow. 11.45 m²
A	0.3	BIURO PRZYJEC	WYKŁADZINA PCV	FARBA ZMYWALNA	2.80 m	Pow. 8.77 m²
A	0.4	WC PERSONELU MESKI	WYKŁADZINA PCV	PCV / CERAMIKA	2.50 m	Pow. 4.45 m²
A	0.5	WC PACJENTOW	WYKŁADZINA PCV	PCV / CERAMIKA	2.50 m	Pow. 8.74 m²
A	0.6	GABINET LEKARSKI	WYKŁADZINA PCV	FARBA LATEKS.ZMYW.	2.80 m	Pow. 16.04 m²
A	0.7	ŁAZIENKA PACJENTOW ISTNIEJACA	CERAMIKA	CERAMIKA	2.80 m	Pow. 9.22 m²
A	0.8	GABINET ZABIEGOWY	WYKŁADZINA PCV	FARBA LATEKS.ZMYW.	2.80 m	Pow. 20.78 m²
A	0.9	GABINET LEKARSKI	WYKŁADZINA PCV	FARBA LATEKS.ZMYW.	2.80 m	Pow. 14.97 m²
A	0.10	POKOJ KONSULTACJI	WYKŁADZINA PCV	FARBA LATEKS.ZMYW.	2.80 m	Pow. 9.60 m²
A	0.11	GABINET ZABIEGOWY	WYKŁADZINA PCV	FARBA LATEKS.ZMYW.	2.80 m	Pow. 23.94 m²
A	0.12	KOMUNIKACJA	WYKŁADZINA PCV	FARBA ZMYWALNA	2.70 m	Pow. 12.20 m²
A	0.13	WEZEL CIEPLNY	WYKŁADZINA PCV	FARBA EMULSYJNA	2.80 m	Pow. 3.96 m²
A	0.14	POKOJ KONSULTACJI	WYKŁADZINA PCV	FARBA LATEKS.ZMYW.	2.80 m	Pow. 8.82 m²
A	0.15	KOMUNIKACJA	WYKŁADZINA PCV	FARBA ZMYWALNA	2.70 m	Pow. 48.64 m²
A	0.16	BRUDOWNIK	WYKŁADZINA PCV	FARBA ZMYWALNA	2.80 m	Pow. 2.70 m²
A	0.17	POM. TECHNICZNE	WYKŁADZINA PCV	FARBA ZMYWALNA	2.80 m	Pow. 4.65 m²
A	0.18	KOMUNIKACJA	WYKŁADZINA PCV	FARBA EMULSYJNA	2.80 m	Pow. 3.29 m²
A	0.19	KOMUNIKACJA	WYKŁADZINA PCV	FARBA ZMYWALNA	2.70 m	Pow. 17.96 m²
A	0.20	GABINET ZABIEGOWY	WYKŁADZINA PCV	FARBA LATEKS.ZMYW.	2.80 m	Pow. 16.12 m²
A	0.21	POM. POMOCNICZE	WYKŁADZINA PCV	FARBA ZMYWALNA	2.80 m	Pow. 3.22 m²
A	0.22	WINDA	———	———	———	Pow. 7.19 m²
A	0.23	GABINET LEKARSKI	WYKŁADZINA PCV	FARBA LATEKS.ZMYW.	2.80 m	Pow. 13.73 m²
A	0.24	KAPLICA 1	CERAMIKA	FARBA ZMYWALNA	2.80 m	Pow. 30.54 m²
A	0.25	KAPLICA 2	CERAMIKA	FARBA ZMYWALNA	2.80 m	Pow. 11.82 m²
A	0.26	POMIESZCZENIE SOCJALNE	CERAMIKA	FARBA ZMYWALNA	2.80 m	Pow. 5.58 m²
A	0.27	SZATNIA	CERAMIKA	FARBA ZMYWALNA	2.80 m	Pow. 14.59 m²
A	0.28	KOMUNIKACJA	CERAMIKA	FARBA ZMYWALNA	2.80 m	Pow. 5.24 m²
A	0.29	KOMUNIKACJA	CERAMIKA	FARBA ZMYWALNA	2.80 m	Pow. 19.18 m²
A	0.30	MAGAZYN BIELIZNY CZYSTEJ	CERAMIKA	FARBA ZMYWALNA	2.80 m	Pow. 3.83 m²
A	0.31	ŁAZIENKA	WYKŁADZINA PCV	PCV / CERAMIKA	2.80 m	Pow. 4.21 m²
A	0.32	DYŻURKA LEKARSKA	WYKŁADZINA PCV	FARBA ZMYWALNA	2.80 m	Pow. 15.50 m²
					RAZEM:	Pow. 415.04 m²

7

RZECZOZNAWCA DO SPRAW ZABEZPIECZEŃ PRZECIWPOŻAROWYCH
Zgodność projektu z wymaganiami ochrony przeciwpożarowej stwierdzam z uwagami
4 Uwagi jak w uzgodnieniu z dnia 31.12.2025r
14.03.2026

Uzgodniono pod względem wymagań higienicznych i zdrowotnych bez zastrzeżeń - z zastrzeżeniami
Data 12.03.26 mgr inż. Elżbieta Zielińska rzeczoznawca do spraw higieniczno-zdrowotnych nr uprawnień 5016 Lp. 68 Poznań tel. (61) 876 91 19

ANNA JAŃSKA PROJEKTANT w specjalności architektonicznej i konstrukcyjno-budowlanej upr. nr DOLP/ZG/153/83/ZG z dnia ... r. pkt. 1.1.2

Inwestor: SP ZOZ WOLSZTYN 64-200 WOLSZTYN, UL. WSCHODNIA 3		1/tech
Adres budowy: WOLSZTYN, UL. WSCHODNIA 3 DZ NR 346/9 i 11		skala: 1/100
Obiekt: ZESPÓŁ PORADNI SPECJALISTYCZNYCH		data: 12/2025
Treść: PRZYZIEMIE TECHNOLOGIA		
Projektant:	pieczątka	podpis