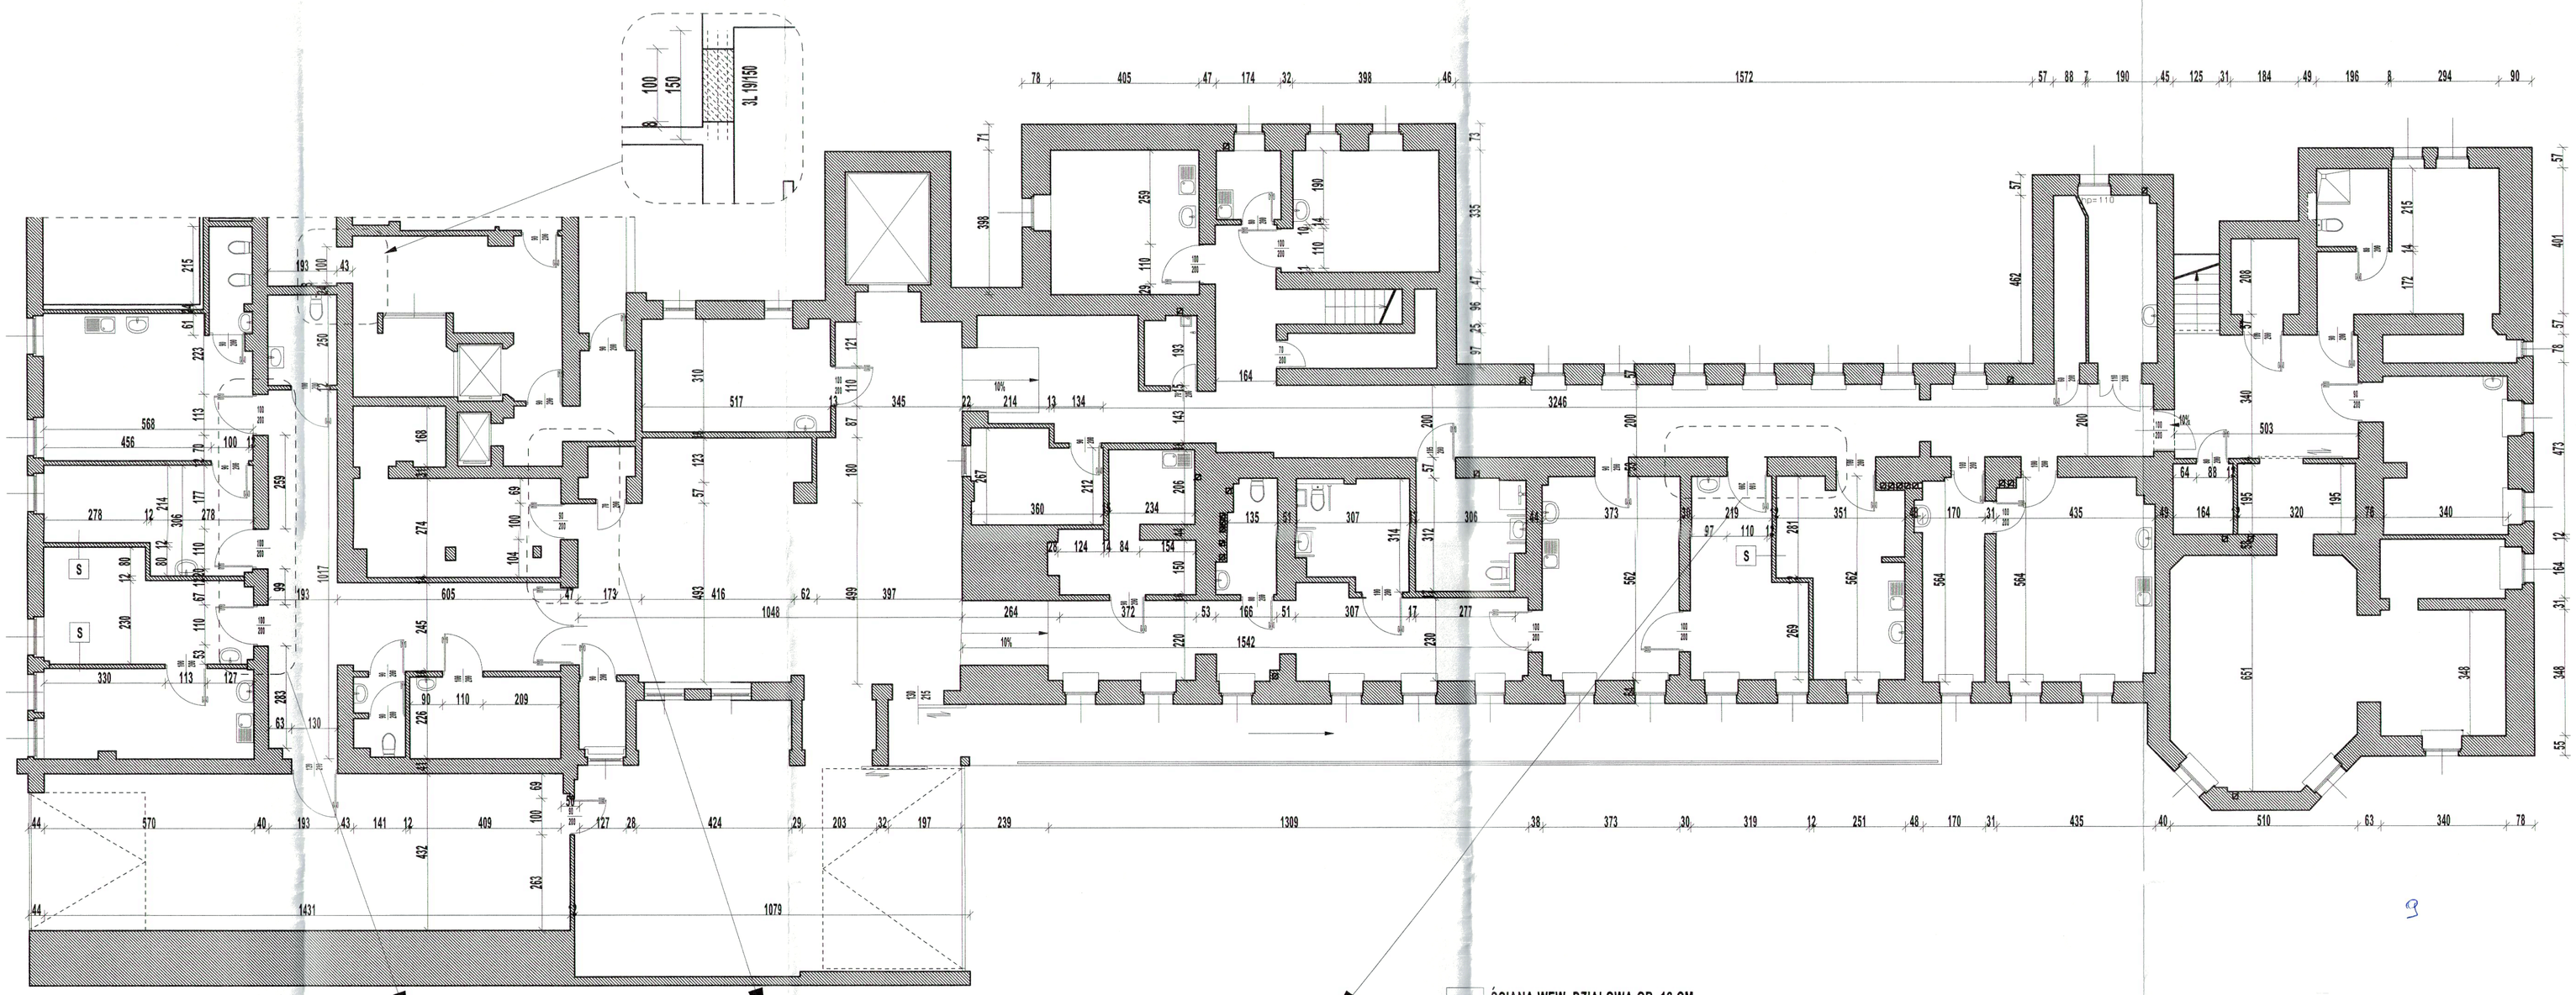

S	ŚCIANA WEW. DZIALOWA GR. 12 CM
	FARBA EMULSYJNA / ———
	GLADŹ SZPACHLOWA / CERAMIKA
	TYNK CEMENT. - WAP. KL. III
	BLOCZEK GAZOBETONOWY GR. 12 CM
	TYNK CEMENT. - WAP. KL. III
	GLADŹ SZPACHLOWA / CERAMIKA
	FARBA EMULSYJNA ———

Inwestor: SP ZOZ WOLSZTYN 64-200 WOLSZTYN, UL. WSCHOWSKA 3	1
Adres budowy: WOLSZTYN, UL WSCHOWSKA 3 DZ NR 346/9 III	skala: 1/100
Obiekt: ZESPÓŁ PORADNI SPECJALISTYCZNYCH	data: 12/2025
Treść: PRZYZIEMIE BUDOWLANY WYMIARY	
Projektant :	podpis