



Tablica elektryczna TB2

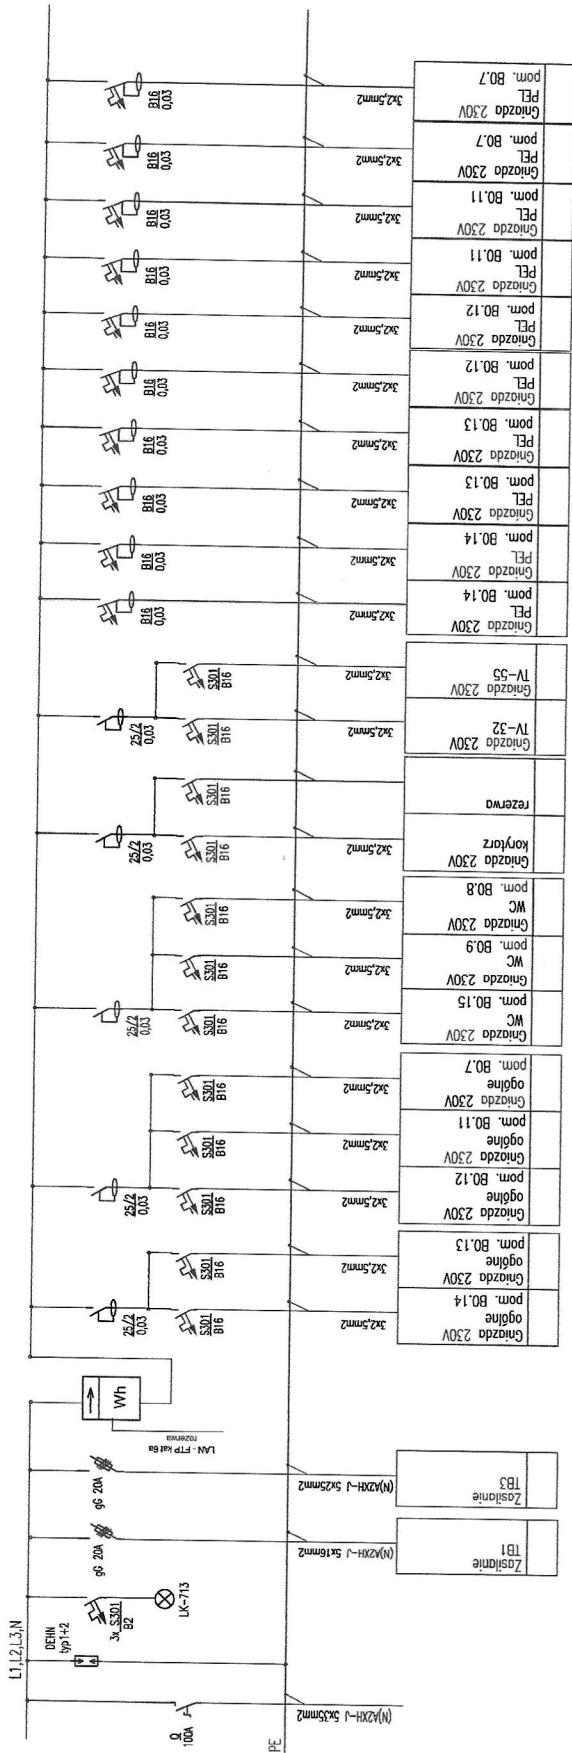

Przekroje przewodów oraz wartości zabezpieczeń skorygowane do rzeczywistych mocy wybranych i zainstalowanych urządzeń.
 Sterowanie urządzeniami grzewczymi i wentylacyjnymi zgodnie z brzołą senilarną i DTR urządzenia
 Układ pracy sieci TN-S
 Ochrona przed dotykiem bezpośrednim: izolacja przewodów i osprzętu
 Ochrona przed dotykiem pośrednim: SAMOCZYNNY WYŁĄCZENIE ZASILANIA
 pozostawić zapas 30% na rozbudowę instalacji

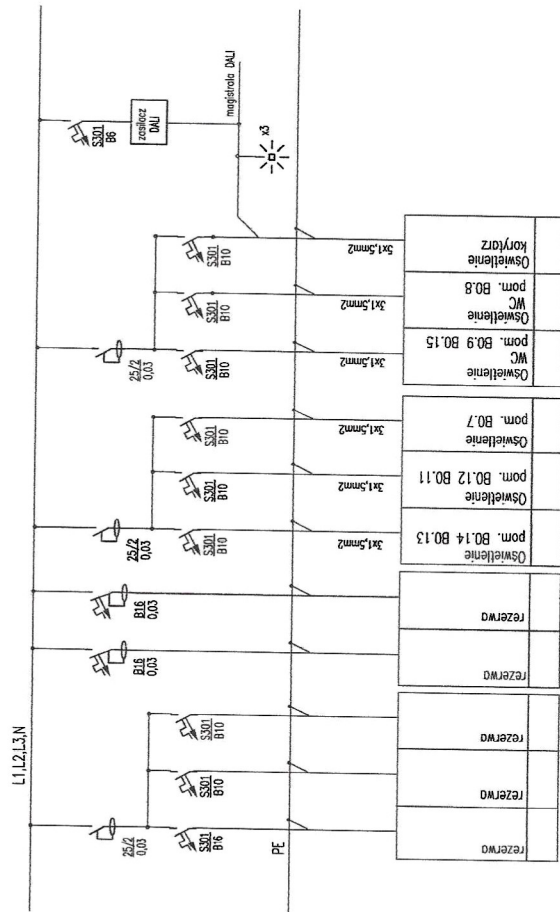

ul. Topolowa 6 02-088 Warszawa tel. 988 087 772 biuro@neutech.pl

Temat opracowania:

Zespół Poradni Specjalistycznych

Typ rysunku:

Schemat Tablicy TB2

Adres bud.: Wojszyn ul. Wschowska 3 dz. 346/9

Inwestor: Samodzielny Publiczny Zakład Opieki Zdrowotnej w Wojszynie

Projektant: mgr inż. Dawid Furmaniak WKP/01/02/PO/05/47


Data: 12-2025

Skala: ---


Strona / z rys.: 1 / 1

elektryczna / E2

Tablica elektryczna TB1

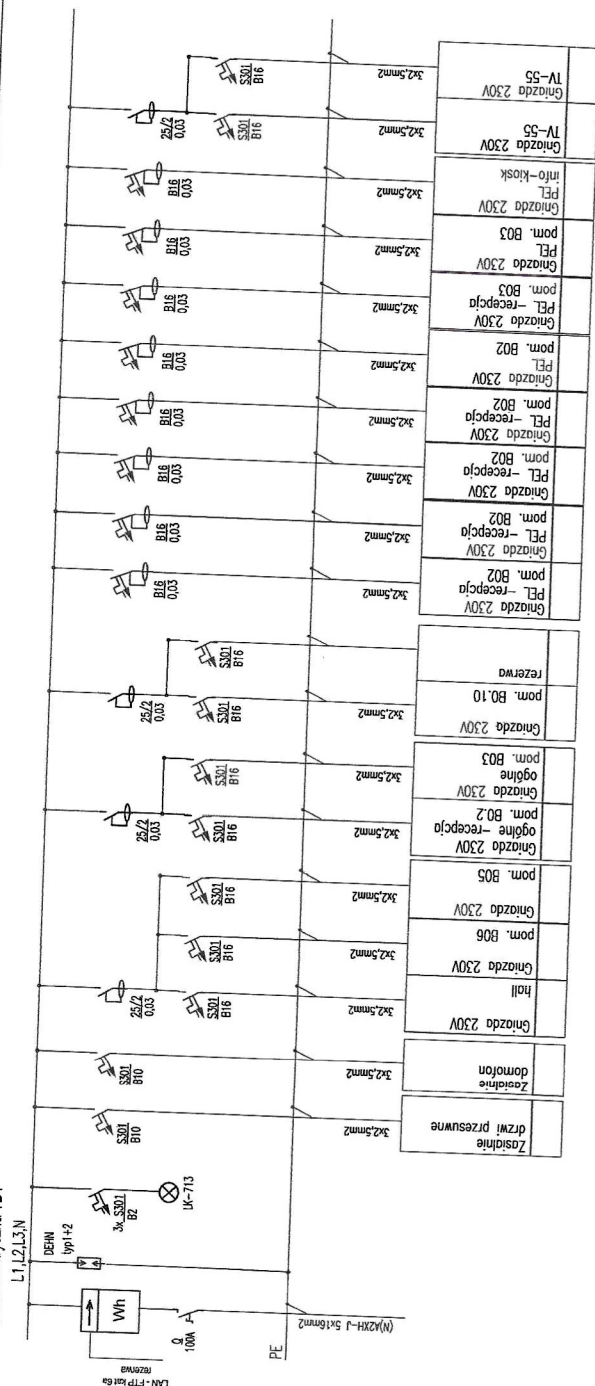

Przebiegi przewodów oraz wartości zabezpieczeń skorygowo do rzeczywistych mocy wybranych z zaleceniowych urządzeń.

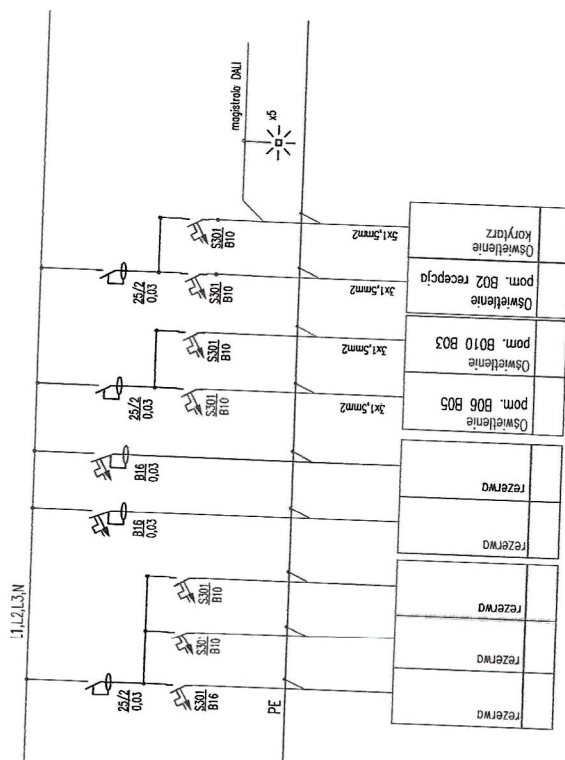

ul. Topolowa 6 62-068 Rostarszewo tel. 696 097 772 biuro@nsvtech.pl

Temat opracowania:

Zespół Poradni Specjalistycznych

Tytul rysunku:

Schemat Tablicy TB1

Adres bud.:

Wolsztyn ul. Wschowska 3 dz. 346/9

Investor:

Samodzielny Publiczny Zakład Opieki Zdrowotnej w Wolsztynie

projektant: mgr inż. Dawid Furmaniak WKP/0192/POOE/47


Date: _____ Skala: _____

Branza / nr. 174 :

branża / nr ry.:
E3
elektryczna /

3E

Tablica elektryczna TB3

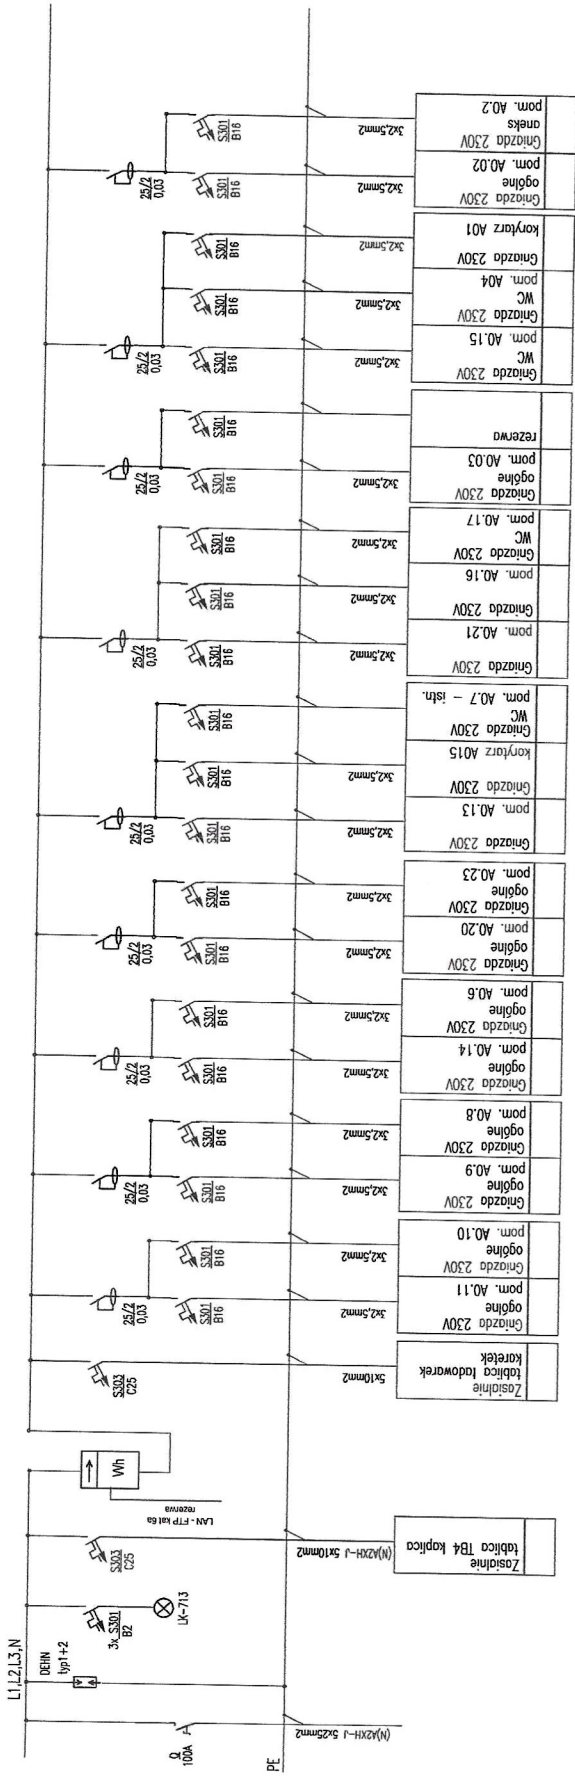

Przekroje przewodów oraz wartości zabezpieczeń skorygowane do rzeczywistych mocy wyładowczych i zainstalowanych urządzeń.
Sterowanie urządzeniami grzewczymi i wentylacyjnymi zgodnie z branżą sanitarną i DTR urządzenie Układ pracy sieci TN-S
Ochrona przed dotykiem bezpośrednim: izolacja przewodów i osprzętu
Ochrona przed dotykiem pośrednim: ŚMOCZYME WŁĄCZENIE ZASILANIA
pozostać zapas 30% na rozbudowę instalacji

ul. Topolowa 6 62-408 Rzeszów, tel. 698 087 772 biuro@nevtech.pl

Temat opracowania:

Zespół Poradni Specjalistycznych

Tytuł rysunku:

Schemat Tablicy TB3

Adres bud.:

Wólczyń ul. Wesołowska 3 dz. 346/9

Inwestor:

Samodzielny Publiczny Zakład Opieki Zdrowotnej w Wólczyń

Projektant:

mgr inż. Dawid Fumaniak WKP/0192/POE/17

Data:

12-2025


Strona / nr rys.:

Bransza / nr rys.:


elektryczna / E4

Tablica elektryczna TB3

L1, L2, L3, N

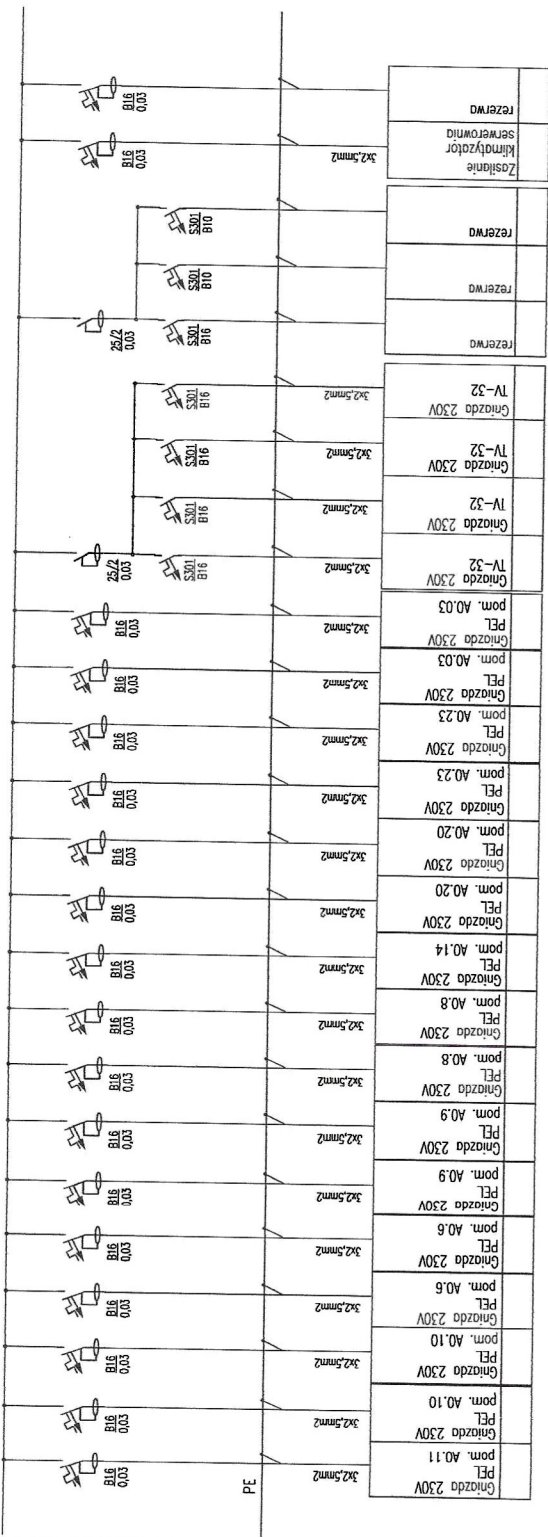

N1, L2, L3, N

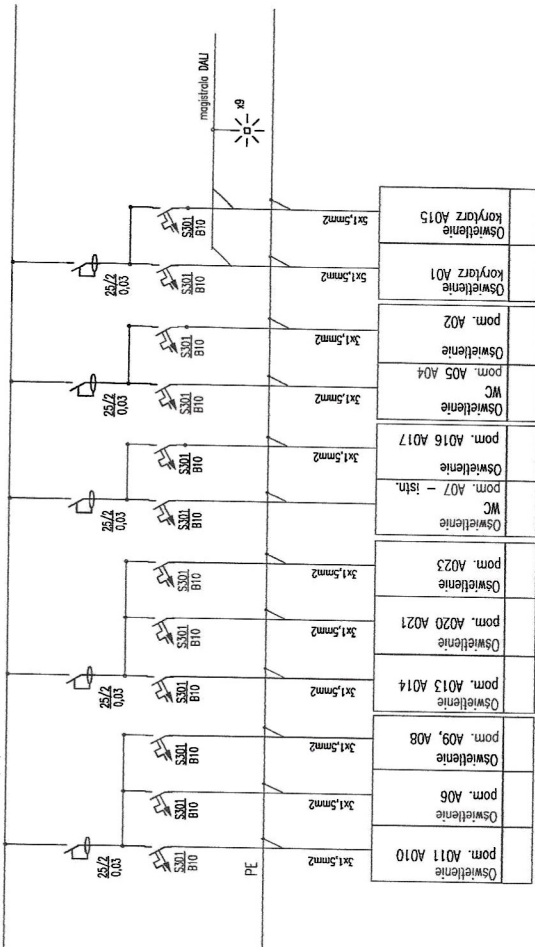

Temat opracowania: u. Topolowa 6 62-068 Rozdrażewo tel. 608 087 772 biuro@nevtech.pl

Zespół Poradni Specjalistycznych

Tytuł rysunku:

Schemat Tablicy TB3

Adres bud.: Wolsztyn ul. Wschowska 3 dz. 34/69

Inwestor: Samodzielny Publiczny Zakład Opieki Zdrowotnej w Wolsztynie

Projektant: mgr inż. David Fuminiak WKP/0192/PGBE/17

Data: 12-2025


Skala: ---

Branda / nr rys.:

elektryczna / E5

3x światłowód jednomodowy min. 4 włókna
doprowadzić do przełącznicy w serverowni na piętrze

LPD

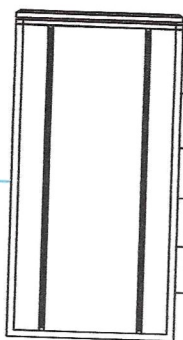

108x



36x LAN (3x gniazdo RJ45 kat. 6A) - PEL

16x



8x LAN (2x gniazdo RJ45 kat. 6A)

10x



5x WiFi (2x gniazdo RJ45 kat. 6A)

16x



16x CCTV (1x wtyk RJ45 kat. 6A, kabel zakończony wtykiem)

4x



4x TB (1x wtyk RJ45 kat. 6A, kabel zakończony wtykiem)

Legenda

Kabel F/FTP Kat.6A, 4-pary, 23 AWG, LSZH, B2ca



ul. Topolowa 6 62-068 Rostarzewo tel. 696 097 772 biuro@nevtech.pl

Temat opracowania:

Zespół Poradni Specjalistycznych

Tytuł rysunku:

Schemat sieci LAN

Adres bud.:

Wolsztyn ul. Wschowska 3 dz. 346/9

Inwestor:

Samodzielny Publiczny Zakład Opieki Zdrowotnej w Wolsztynie

Projektant: mgr inż. Dawid Furmaniak WKP/0192/POOE/17

Data:

12-2025

Skala:

Branża / nr rys. :

elektryczna /

E7