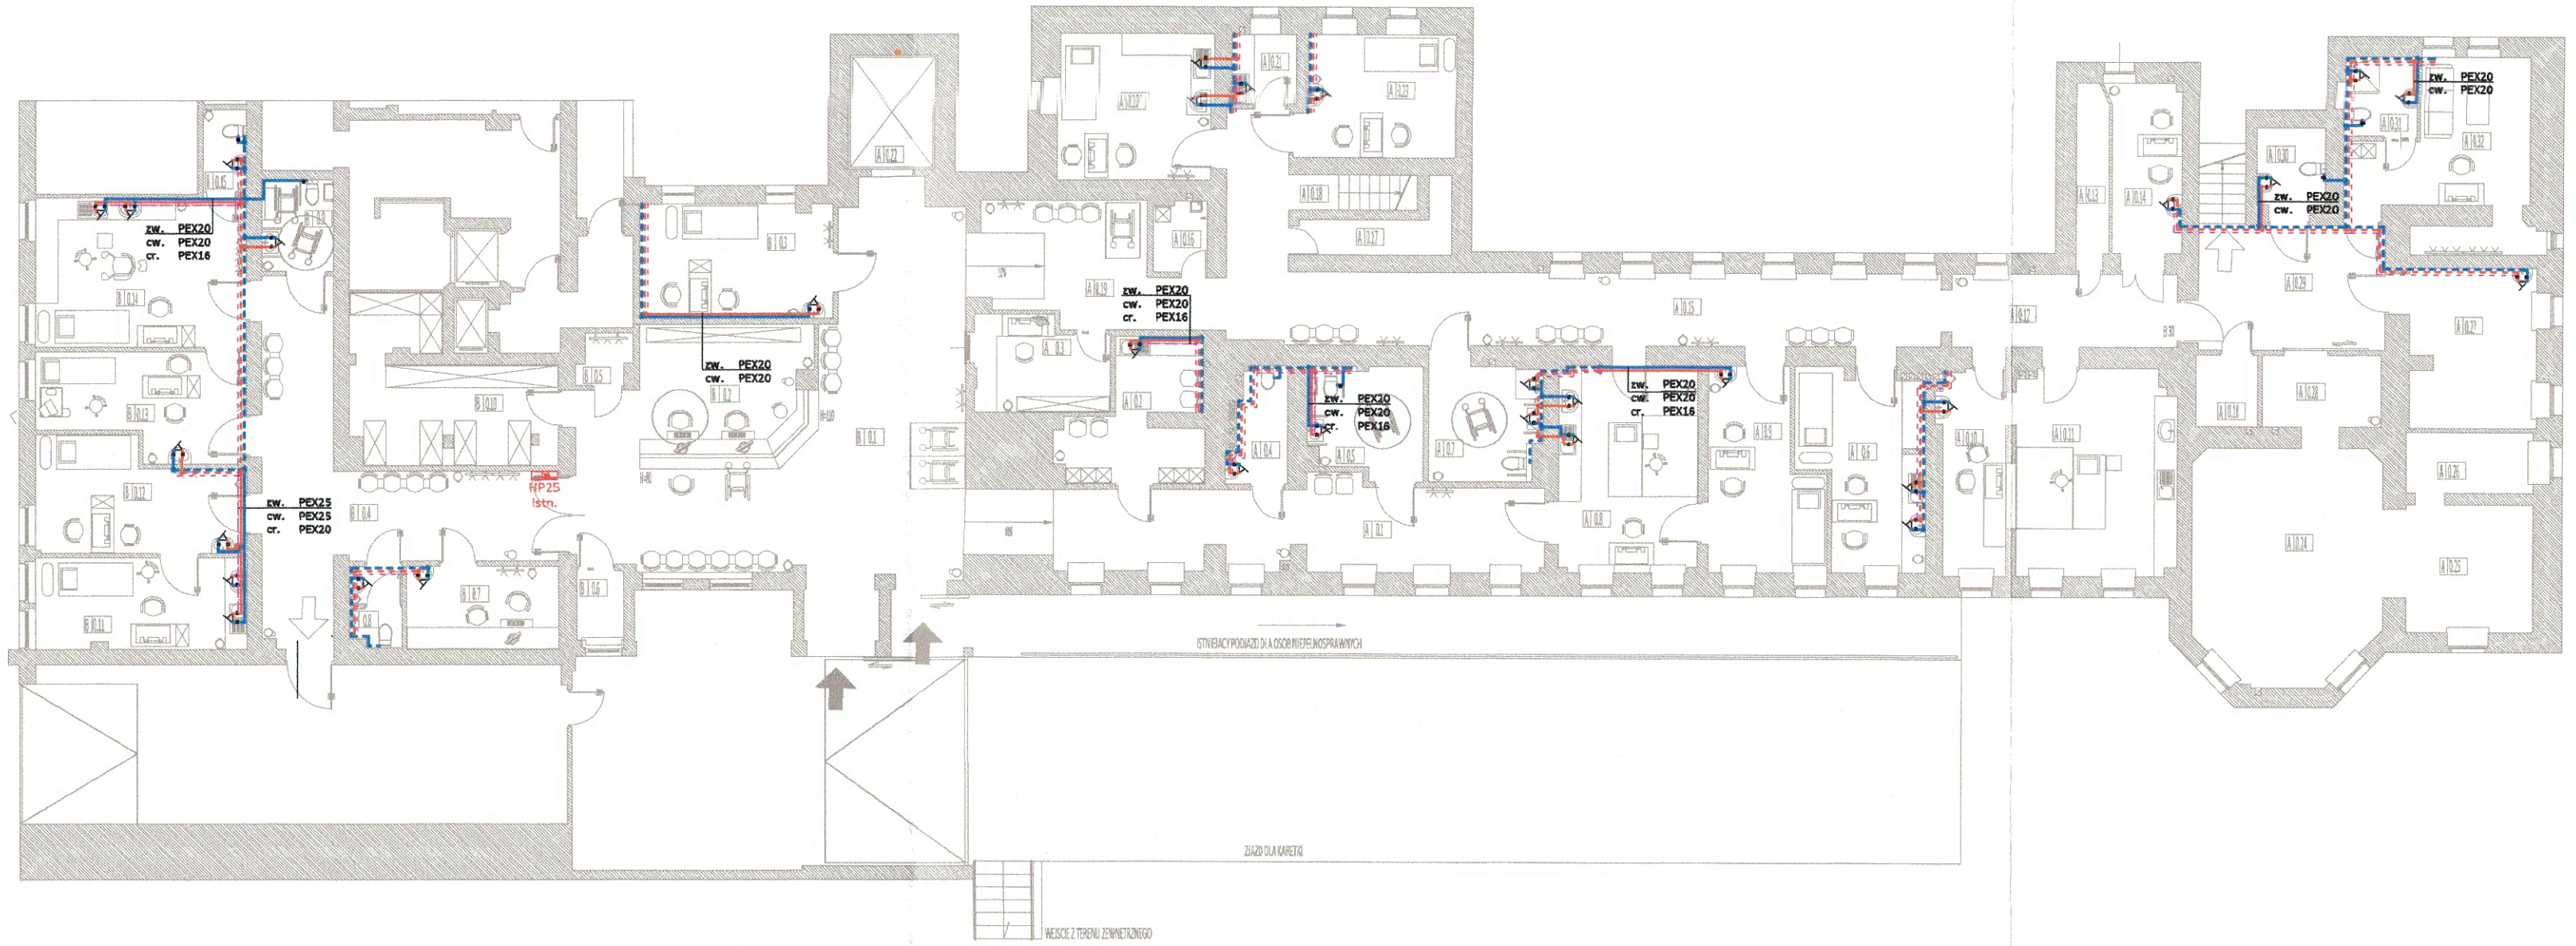


LEGENDA:

Instalacje istniejące

Instalacje projektowane - rury PE-x w otulinie

Punkty włączenia nowoprojektowanych instalacji i przyborów do instalacji istniejącej

HP25 Hydrant nadtynkowy w szafce700/650/250mm Dn 25 z wężem półsztywnym 30m - istniejący

Na odgałęzieniach zamontować zawory odcinające w skrzynkach podtynkowych

| | | |
|---|---|---|
| Inwestor: | SPZOZ WOLSZTYN<br>64-200 WOLSZTYN, UL. WSCHOWSKA 3 | nr rys.: S-01 |
| Adres budowy: | WOLSZTYN, UL.WSCHOWSKA 3, DZ.NR 346/9 | skala: 1/100 |
| Obiekt: | ZESPÓŁ PORADNI SPECJALISTYCZNYCH | data: 12/2025 |
| Treść: | Rzut instalacji wodociągowej | |
| Projektant: mgr inż. Bartosz Guś | mgr inż. Bartosz Guś<br>uprawnienia budowlane<br>nr ewidencyjny WKP/0142/POOS/10<br>do projektowania bez ograniczeń w specjalności instalacyjnej w zakresie sieci, instalacji i urządzeń cieplnych, wentylacyjnych, gazowych, wodociągowych i kanalizacyjnych | |
| | pieczęć | podpis |