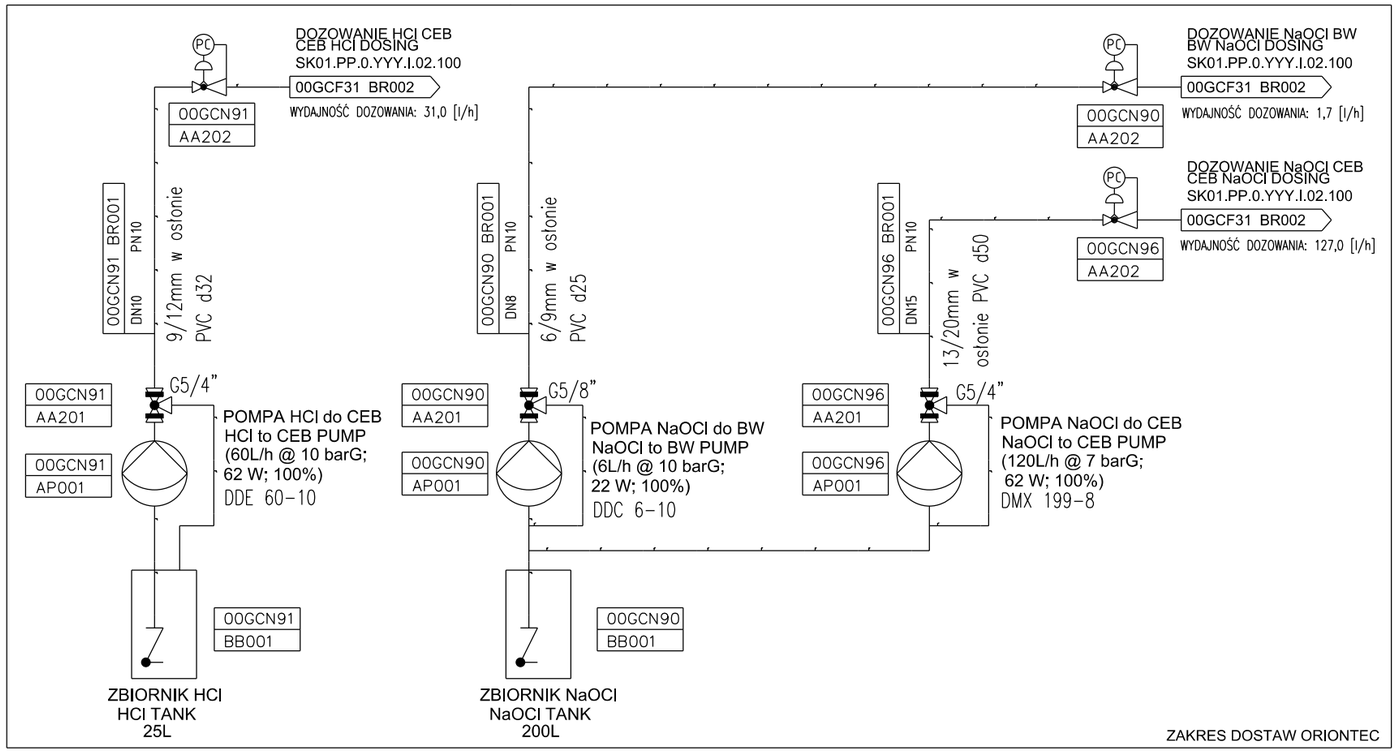

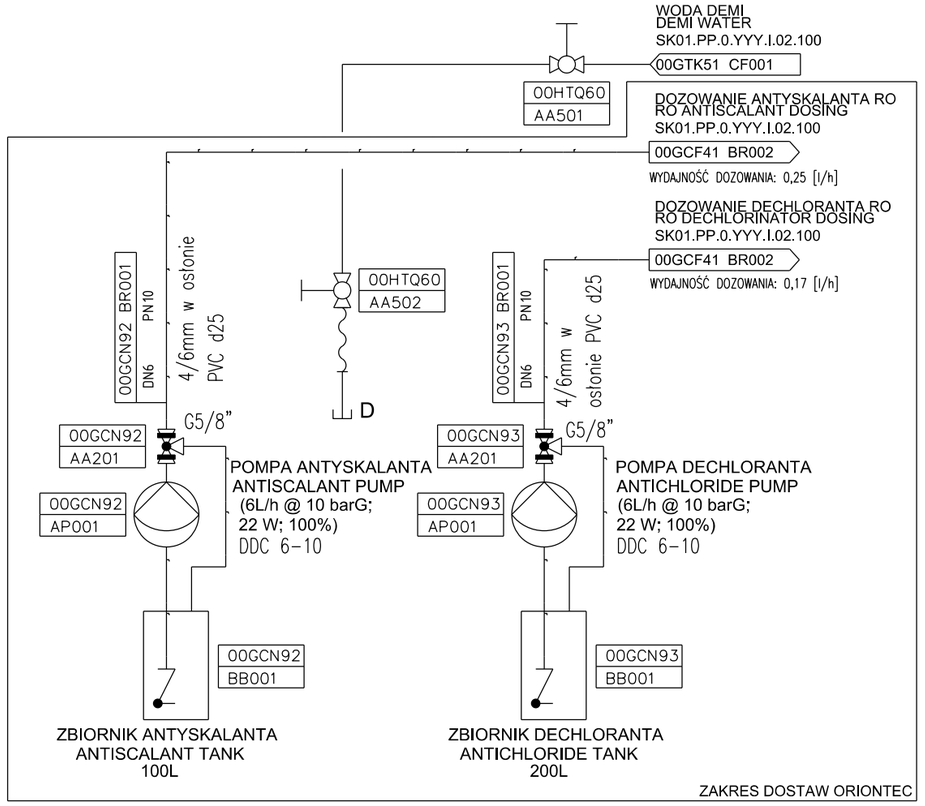

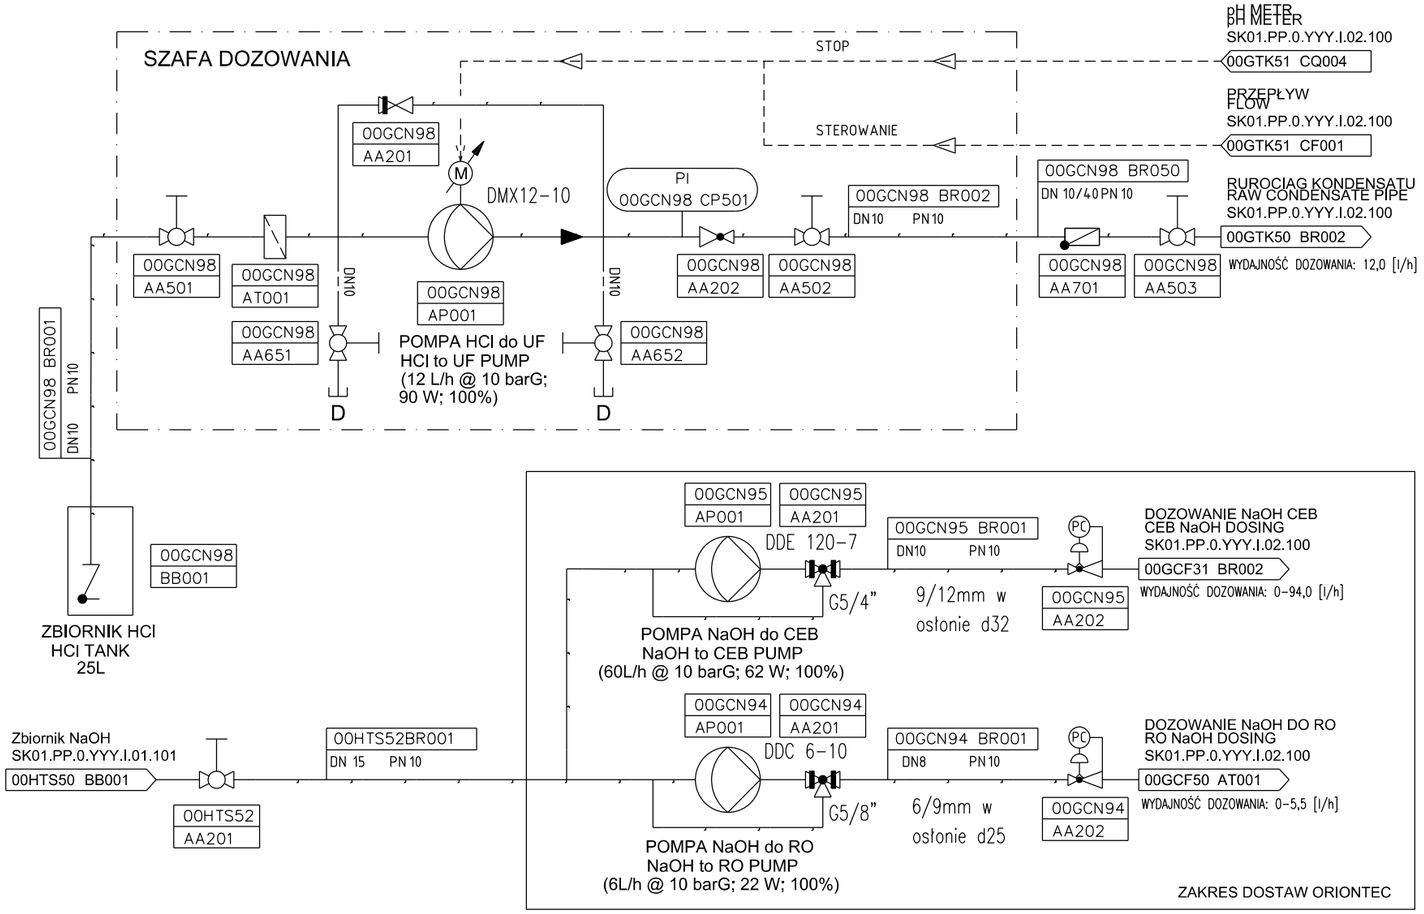

00	Rewizja powykonawcza	26.04.2023	S.Majkowski		Ł. Paluch	
Rewizja	Opis zmiany	Data	Opracował	Podpis	Sprawdził	Podpis

INWESTOR
Krakowski Holding Komunalny S. A.
ul. Jana Brożka 3, 30-347 Kraków

GENERALNY WYKONAWCA
SEEN Technologie Sp. z o. o.
ul. Siennicka 29, 04-394 Warszawa

PROJEKTANT TECHNOLOGII
SEEN Technologie Sp. z o. o.
ul. Siennicka 29, 04-394 Warszawa

BIURO PROJEKTÓW
Armanski Engineering Sp. z o. o.
ul.Kościuszki 34, 47-400 Racibórz

NAZWA PROJEKTU
Przebudowa Budynku Procesowego wraz z Budową Instalacji Odzysku Ciepła ze spalin w Zakładzie Termicznego Przekształcania Odpadów w Krakowie

TYTUŁ RYS.:
SCHEMAT TECHNOLOGICZNY - INSTALACJA OCZYSZCZANIA KONDENSATU CZ. 2

NR RYSUNKU	SK01.PPW.0.YYY.I.02.101.00	Nr ark.	1/1
FAZA	DOKUMENTACJA POWYKONAWCZA	REWIZJA	0
SKALA	---	FORMAT	A3

PROJEKTOWAŁ technologia:	mgr inż. Sebastian Majkowski		DATA 26.04.2023	PODPIS
SPRAWDZIŁ technologia:	mgr inż. Łukasz Paluch		DATA 26.04.2023	PODPIS