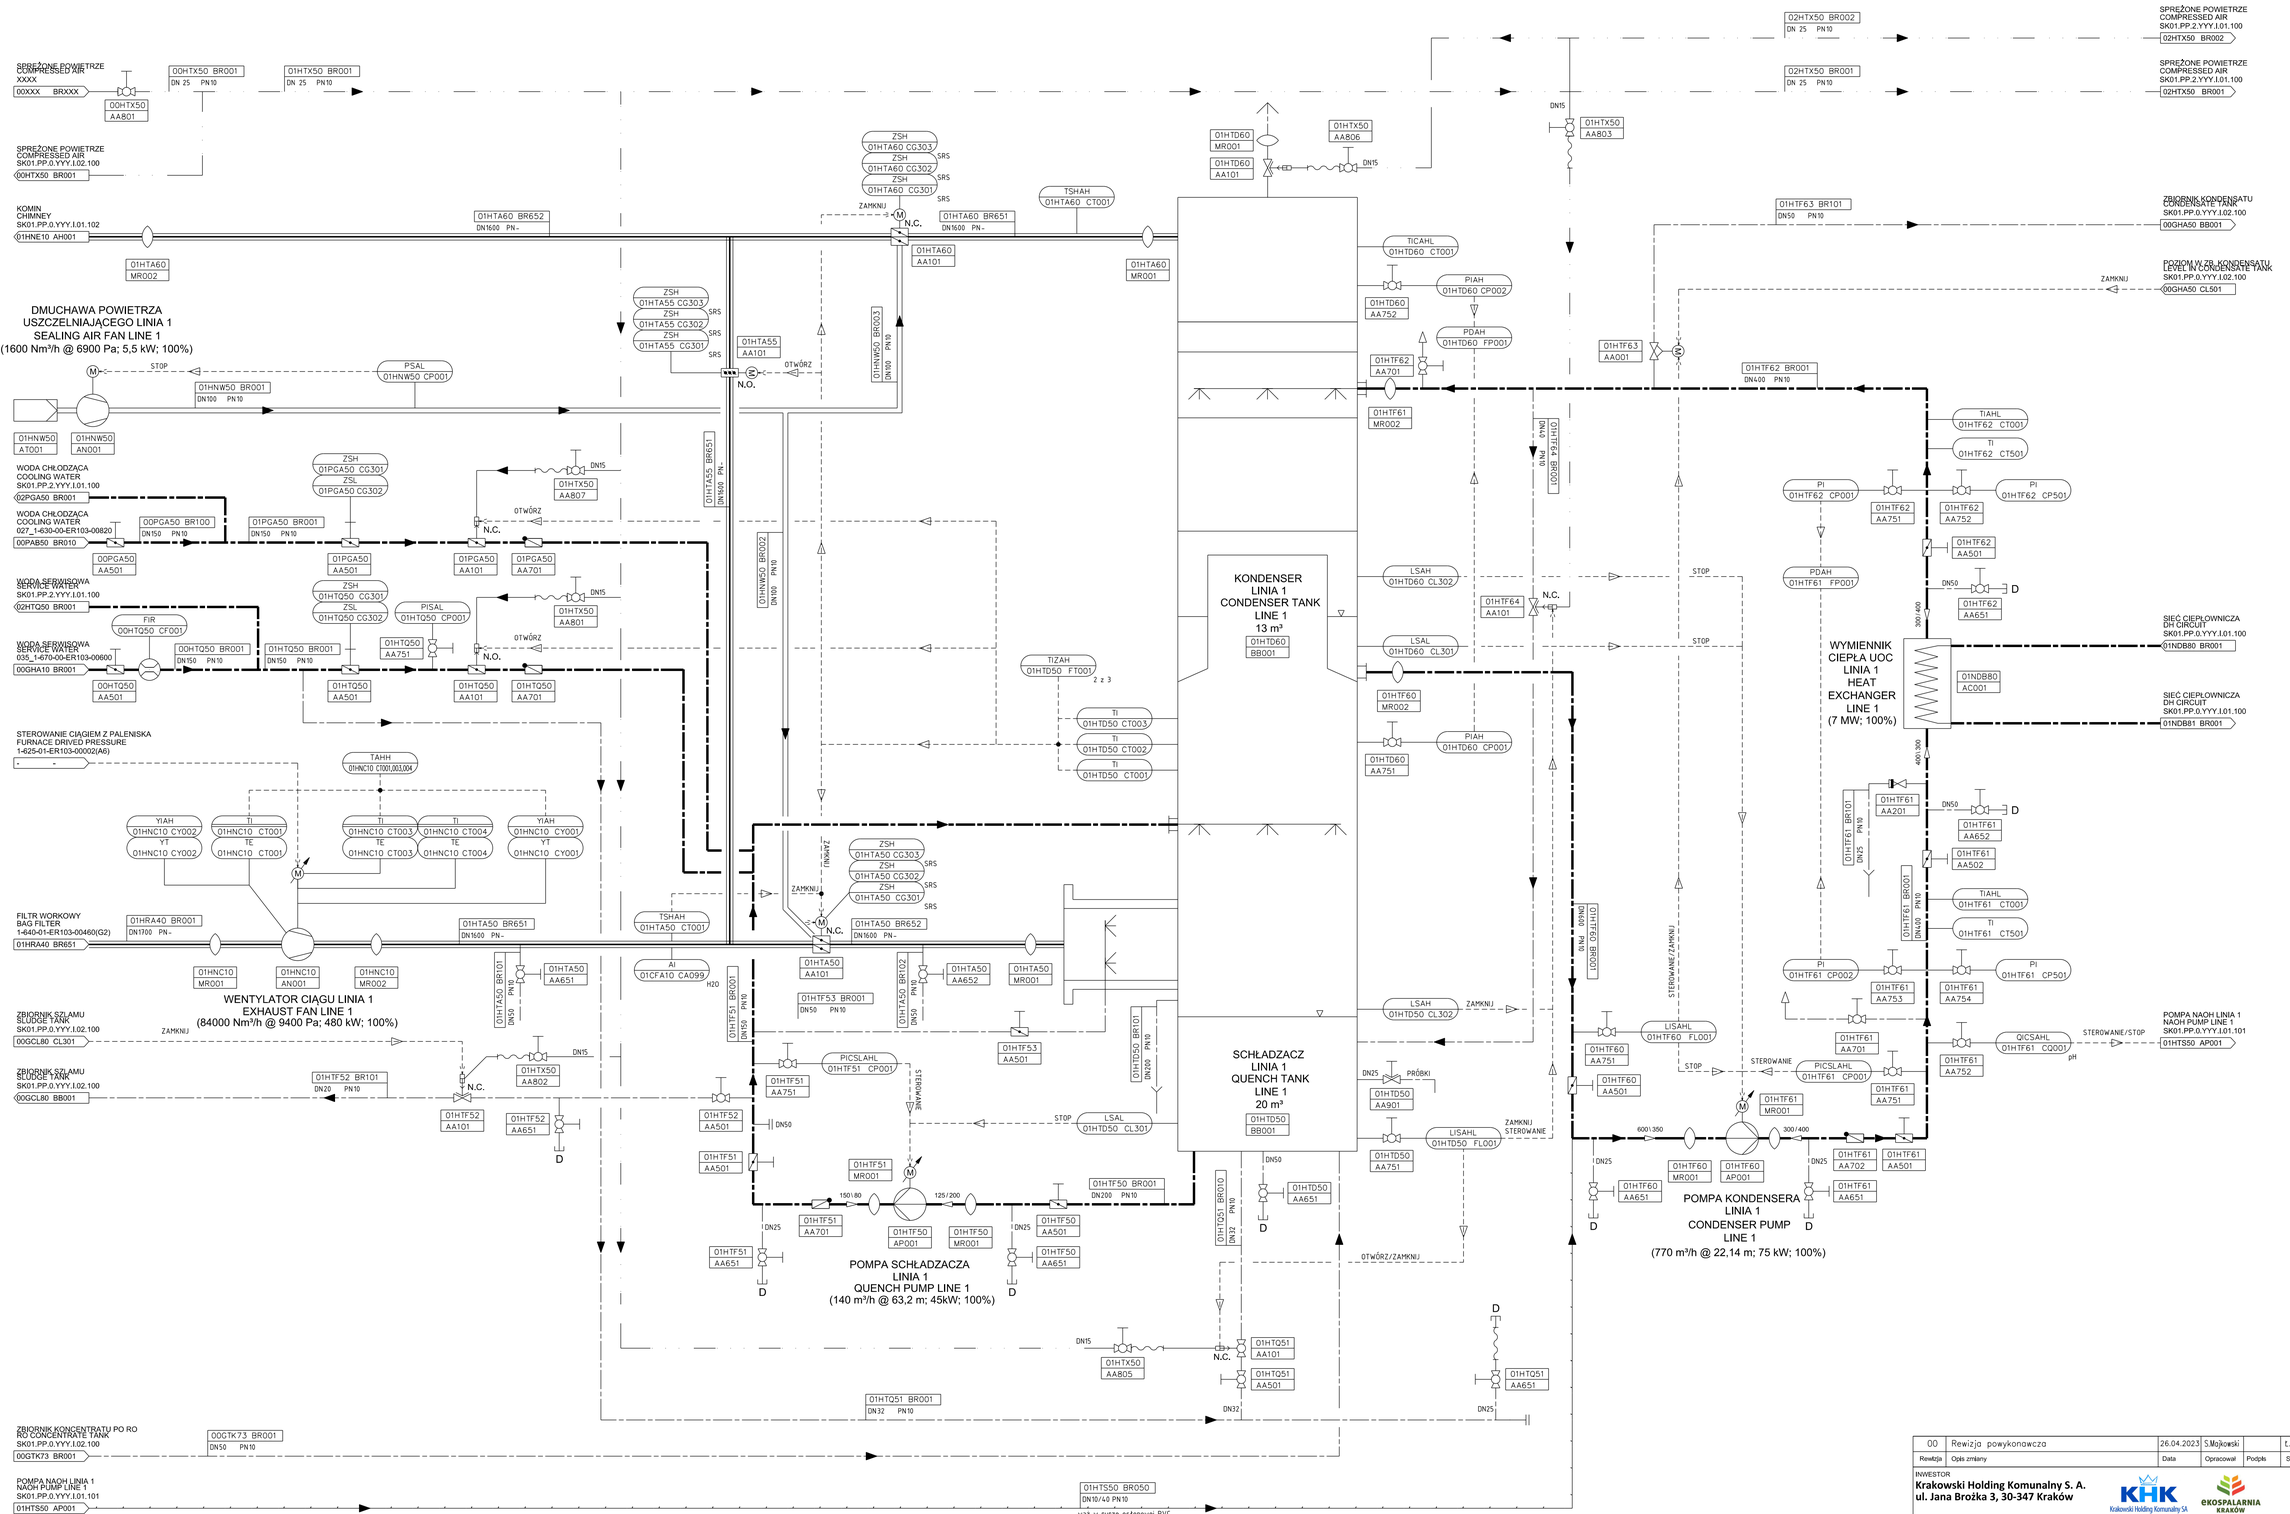

Rewizja	Opis zmiany	Data	Opracował	Podpis	Sprawdził	Podpis
00	Rewizja powykonawcza	26.04.2023	S.Majkowski		ł. Paluch	

INWESTOR
Krakowski Holding Komunalny S. A.
ul. Jana Brożka 3, 30-347 Kraków

GENERALNY WYKONAWCA
SEEN Technologie Sp. z o. o.
ul. Siennicka 29, 04-394 Warszawa

PROJEKTANT TECHNOLOGII
SEEN Technologie Sp. z o. o.
ul. Siennicka 29, 04-394 Warszawa

BIURO PROJEKTÓW
Armanski Engineering Sp. z o. o.
ul.Kościuszki 84, 47-400 Racibórz

NAZWA PROJEKTU
Przebudowa Budynku Procesowego wraz z Budową Instalacji Odzysku Ciepła ze spalin w Zakładzie Termicznego Przekształcania Odpadów w Krakowie

TYTUŁ RYS.:
SCHEMAT TECHNOLOGICZNY - UOC LINIA 1

NR RYSUNKU	SK01.PPW.1.YYY.I.01.100.00	Nr ark.	1/1
FAZA	DOKUMENTACJA POWYKONAWCZA	REWIZJA	0
SKALA	- - -	FORMAT	A1

PROJEKTOWAŁ technolog/ek:	mgr inż. Sebastian Majkowski	DATA 26.04.2023	PODPIS
SPRAWDZIŁ technolog/ek:	mgr inż. Łukasz Paluch	DATA 26.04.2023	PODPIS

FORMAT A1