



Schemat montażowy hydrantu HP

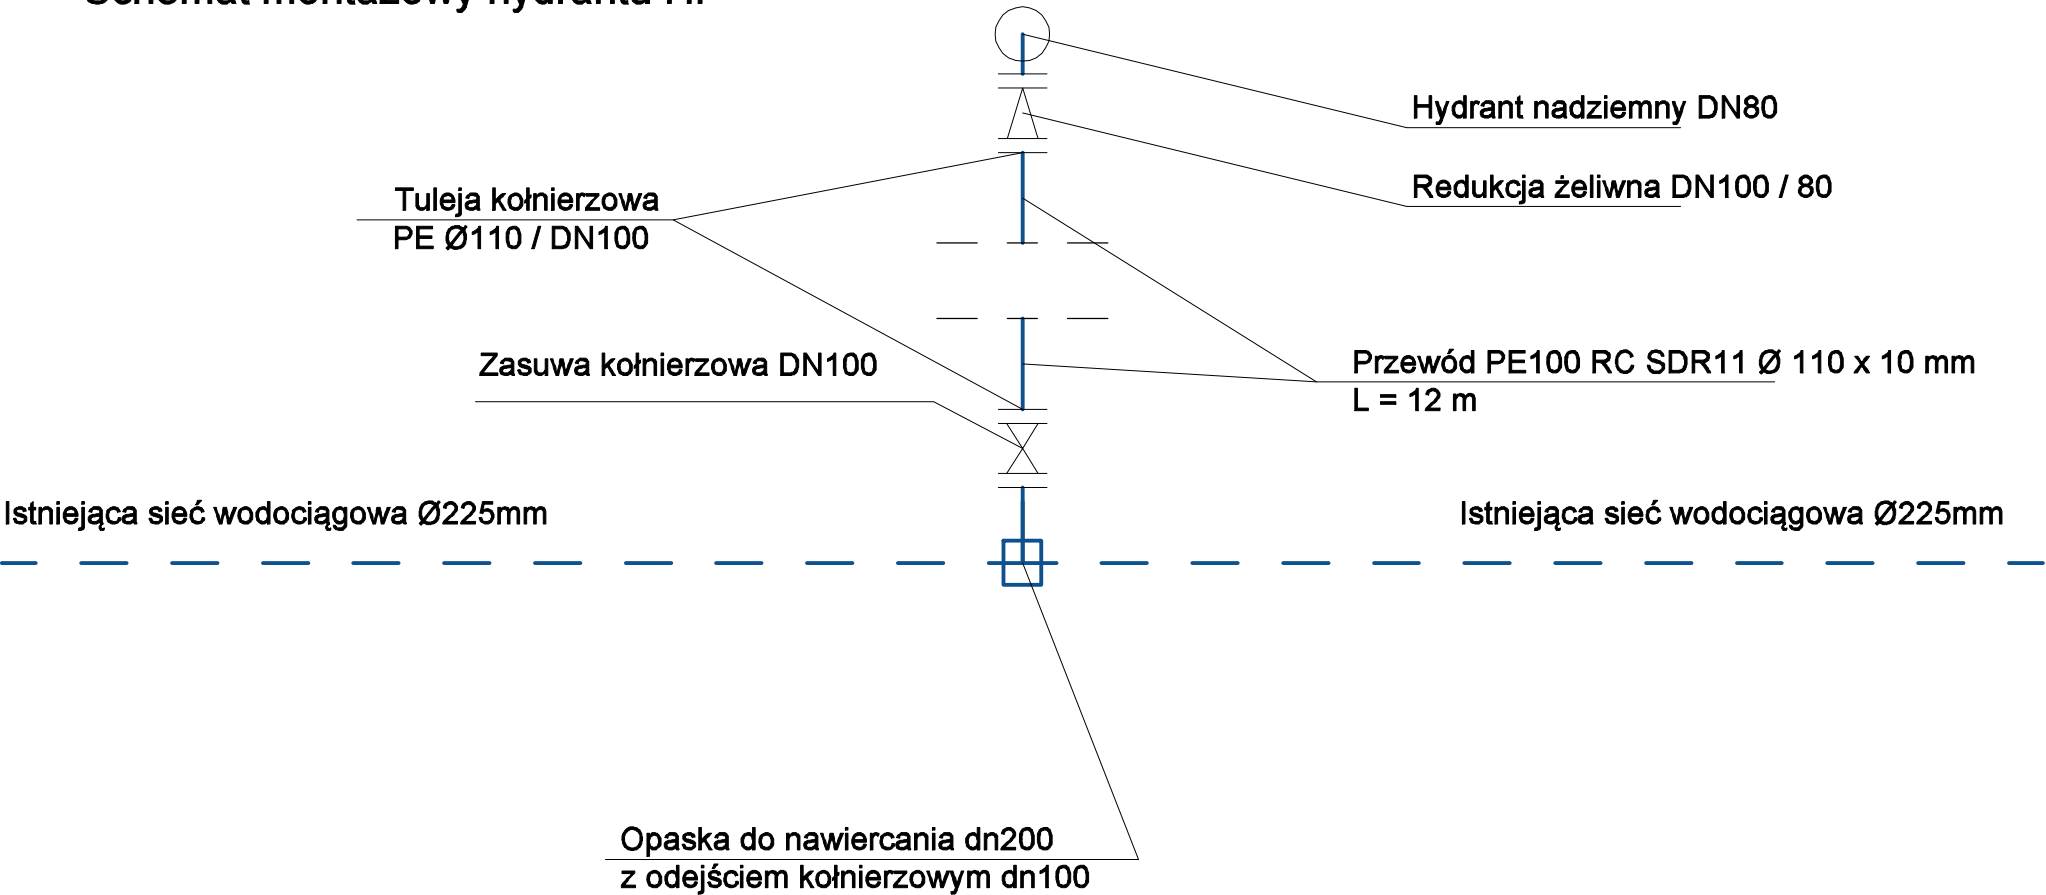

Kształtki i armatura z żeliwa sferoidalnego, zabezpieczone zewnętrznie i wewnętrznie metodą proszkową powłoką epoksydową. Między kształtki a blok oporowy zastosować folię PVC.

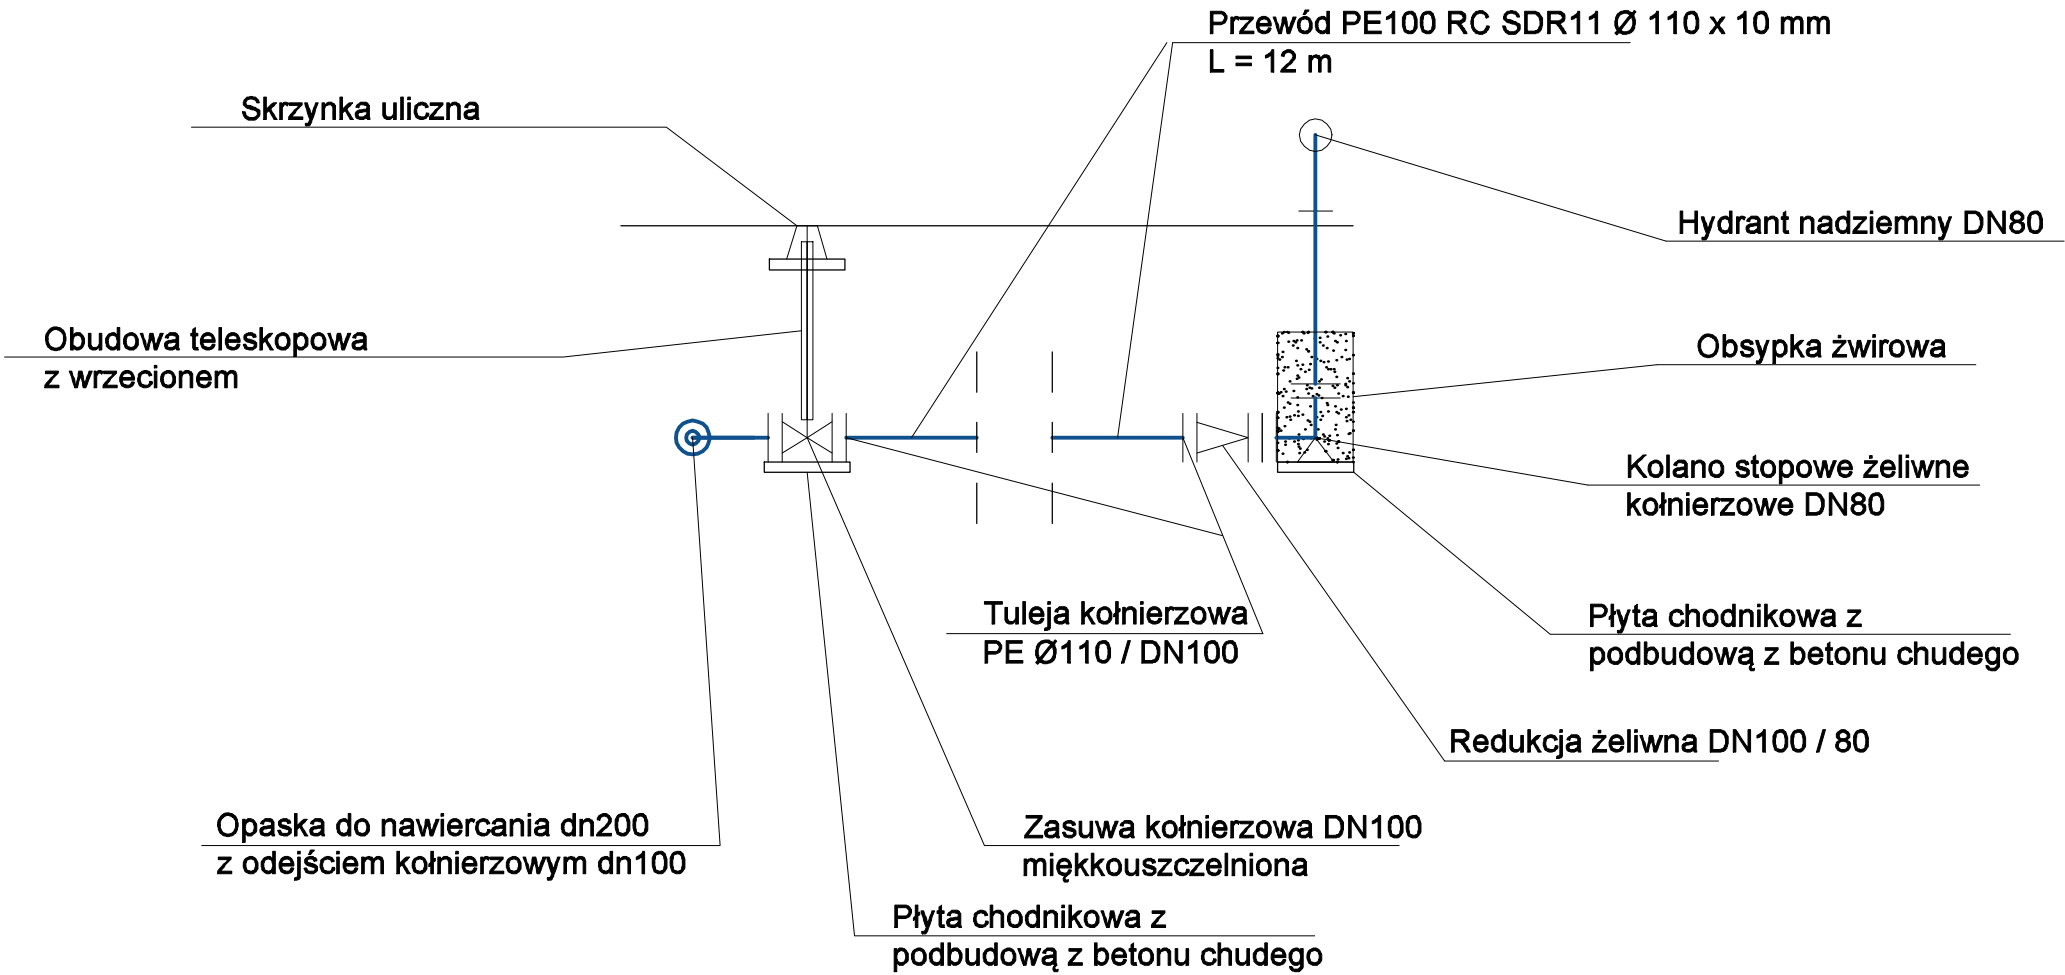

Zastrzega się wszelkie prawa wynikające z Ustawy o prawie autorskim. Rysunek niniejszy nie może być w całości lub w części przerysowany, uzupełniony lub odstępiony komukolwiek, bez pisemnej zgody firmy aspi.

aspi			
NAZWA I ADRES OBIEKTU	BUDYNEK REMIZY OSP Z MAGAZYNEM OBRONY CYWILNEJ IDENTYFIKATOR DZIAŁKI EWIDENCYJNEJ 180603_2.0005.648/2 ; 180603_2.0005.648/5 180603_2.0005.648/7		
TEMAT	SCHEMAT MONTAŻOWY HYDRANTU ZEWNĘTRZNEGO		
PROJEKTANT	EWA WIĄCEK	15/99	
OPRACOWAŁ	TOMASZ KUŚNIERZ		<i>Tomasz Kuśnierz</i>
SKALA	DATA	NR RYS.	BRANŻA
1:50	12.2025	PS-02	INST.
autorskie studio projektowo-inwestycyjne			
ul.Biernackiego 13a/39, 39-300 MIELEC tel. (017) 788 46 46			
e-mail-aspi@aspi.com.pl		www.aspi.com.pl	