


Ocieplenie rury 20 cm warstwa żużla lub keramzytu przykryta folią PVC (w przypadku przykrycia przewodu mniejszego niż 1,0m od powierzchni gruntu do wierzchu rury)

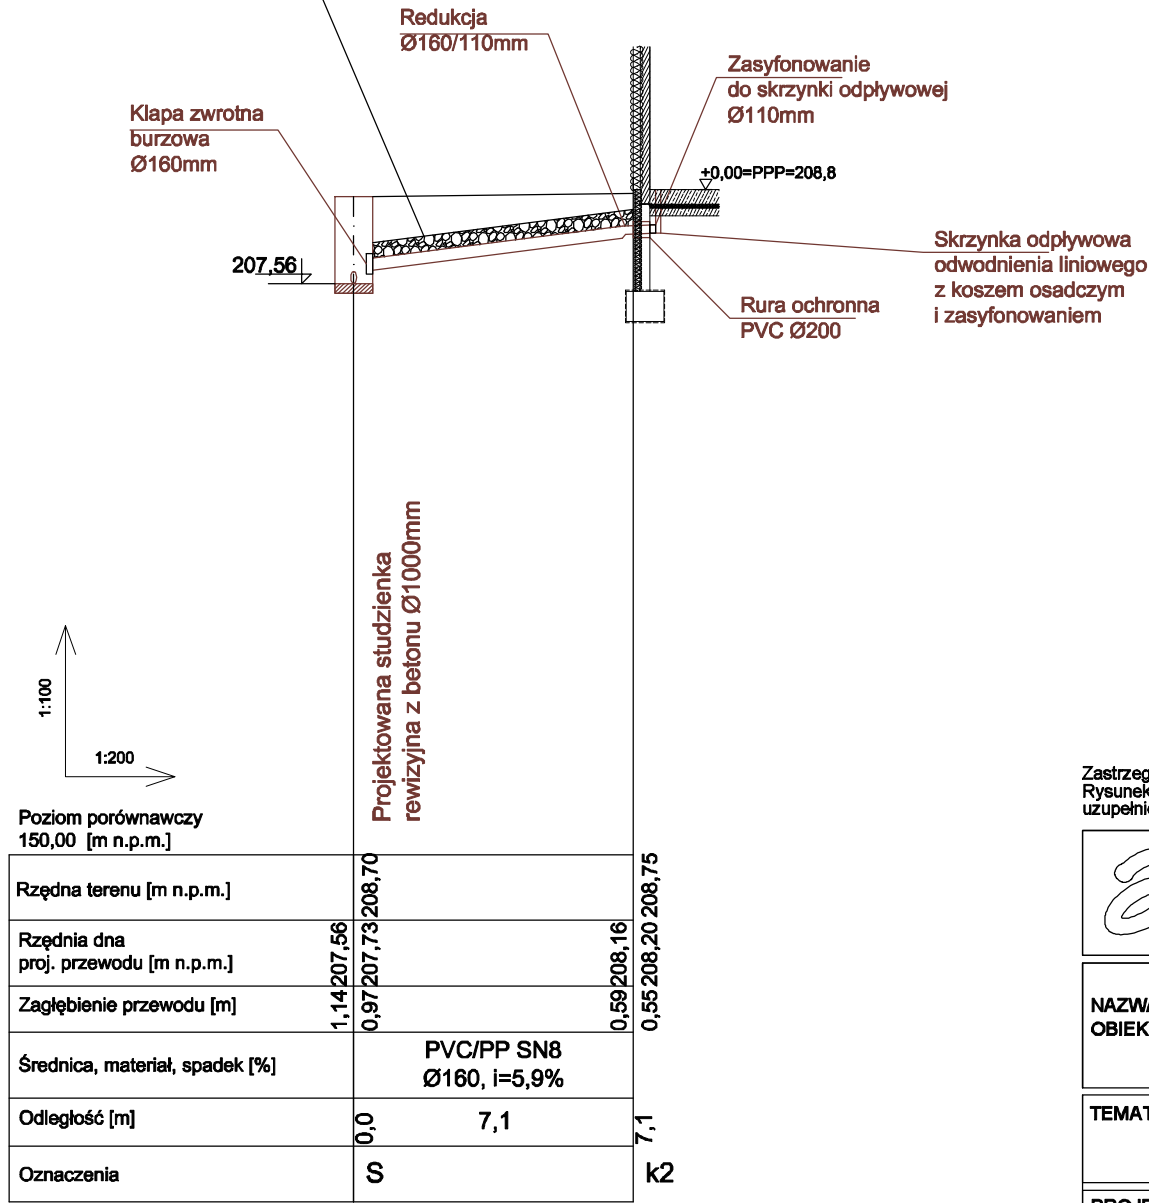

Zastrzega się wszelkie prawa wynikające z Ustawy o prawie autorskim. Rysunek niniejszy nie może być w całości lub w części przerysowany, uzupełniony lub odstępiony komukolwiek, bez pisemnej zgody firmy aspi.

aspi

NAZWA I ADRES OBIEKTU

BUDYNEK REMIZY OSP Z MAGAZYNEM OBRONY CYWILNEJ

IDENTYFIKATOR DZIAŁKI EWIDENCYJNEJ

180603\_2.0005.648/2 ; 180603\_2.0005.648/5

180603\_2.0005.648/7

TEMAT

PROFIL PRZYŁĄCZA KANALIZACJI SANITARNEJ

PROJEKTANT

EWA WIĄCEK

15/99

OPRACOWAŁ

TOMASZ KUŚNIERZ

Tomasz Kuśnierz

SKALA

1:100/200

DATA

12.2025

NR RYS.

PS-03

BRANŻA

INST.

autorskie studio projektowo-inwestycyjne

ul.Biernackiego 13a/39, 39-300 MIELEC tel. (017) 788 46 46

e-mail-aspi@aspi.com.pl www.aspi.com.pl