9 8Ø12 AIIIN, L=350 cm

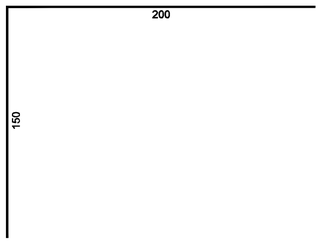

3 4Ø18 AIIIN L=559 cm

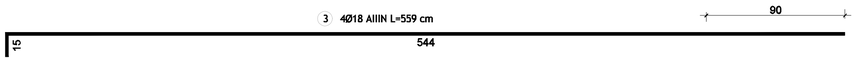

4 4Ø18 AIIIN L=964 cm

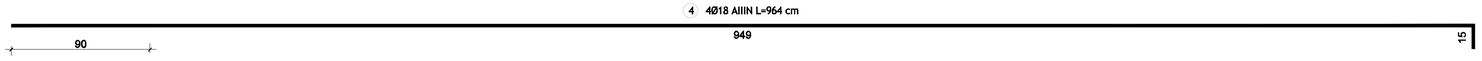

5 4Ø18 AIIIN L=370 cm

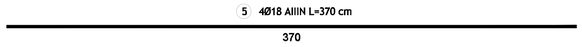

1 7Ø18 AIIIN L=748 cm

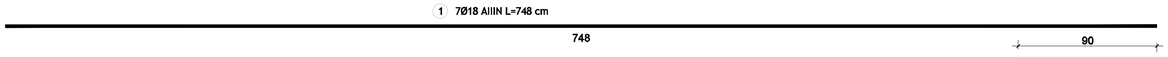

2 7Ø18 AIIIN L=748 cm

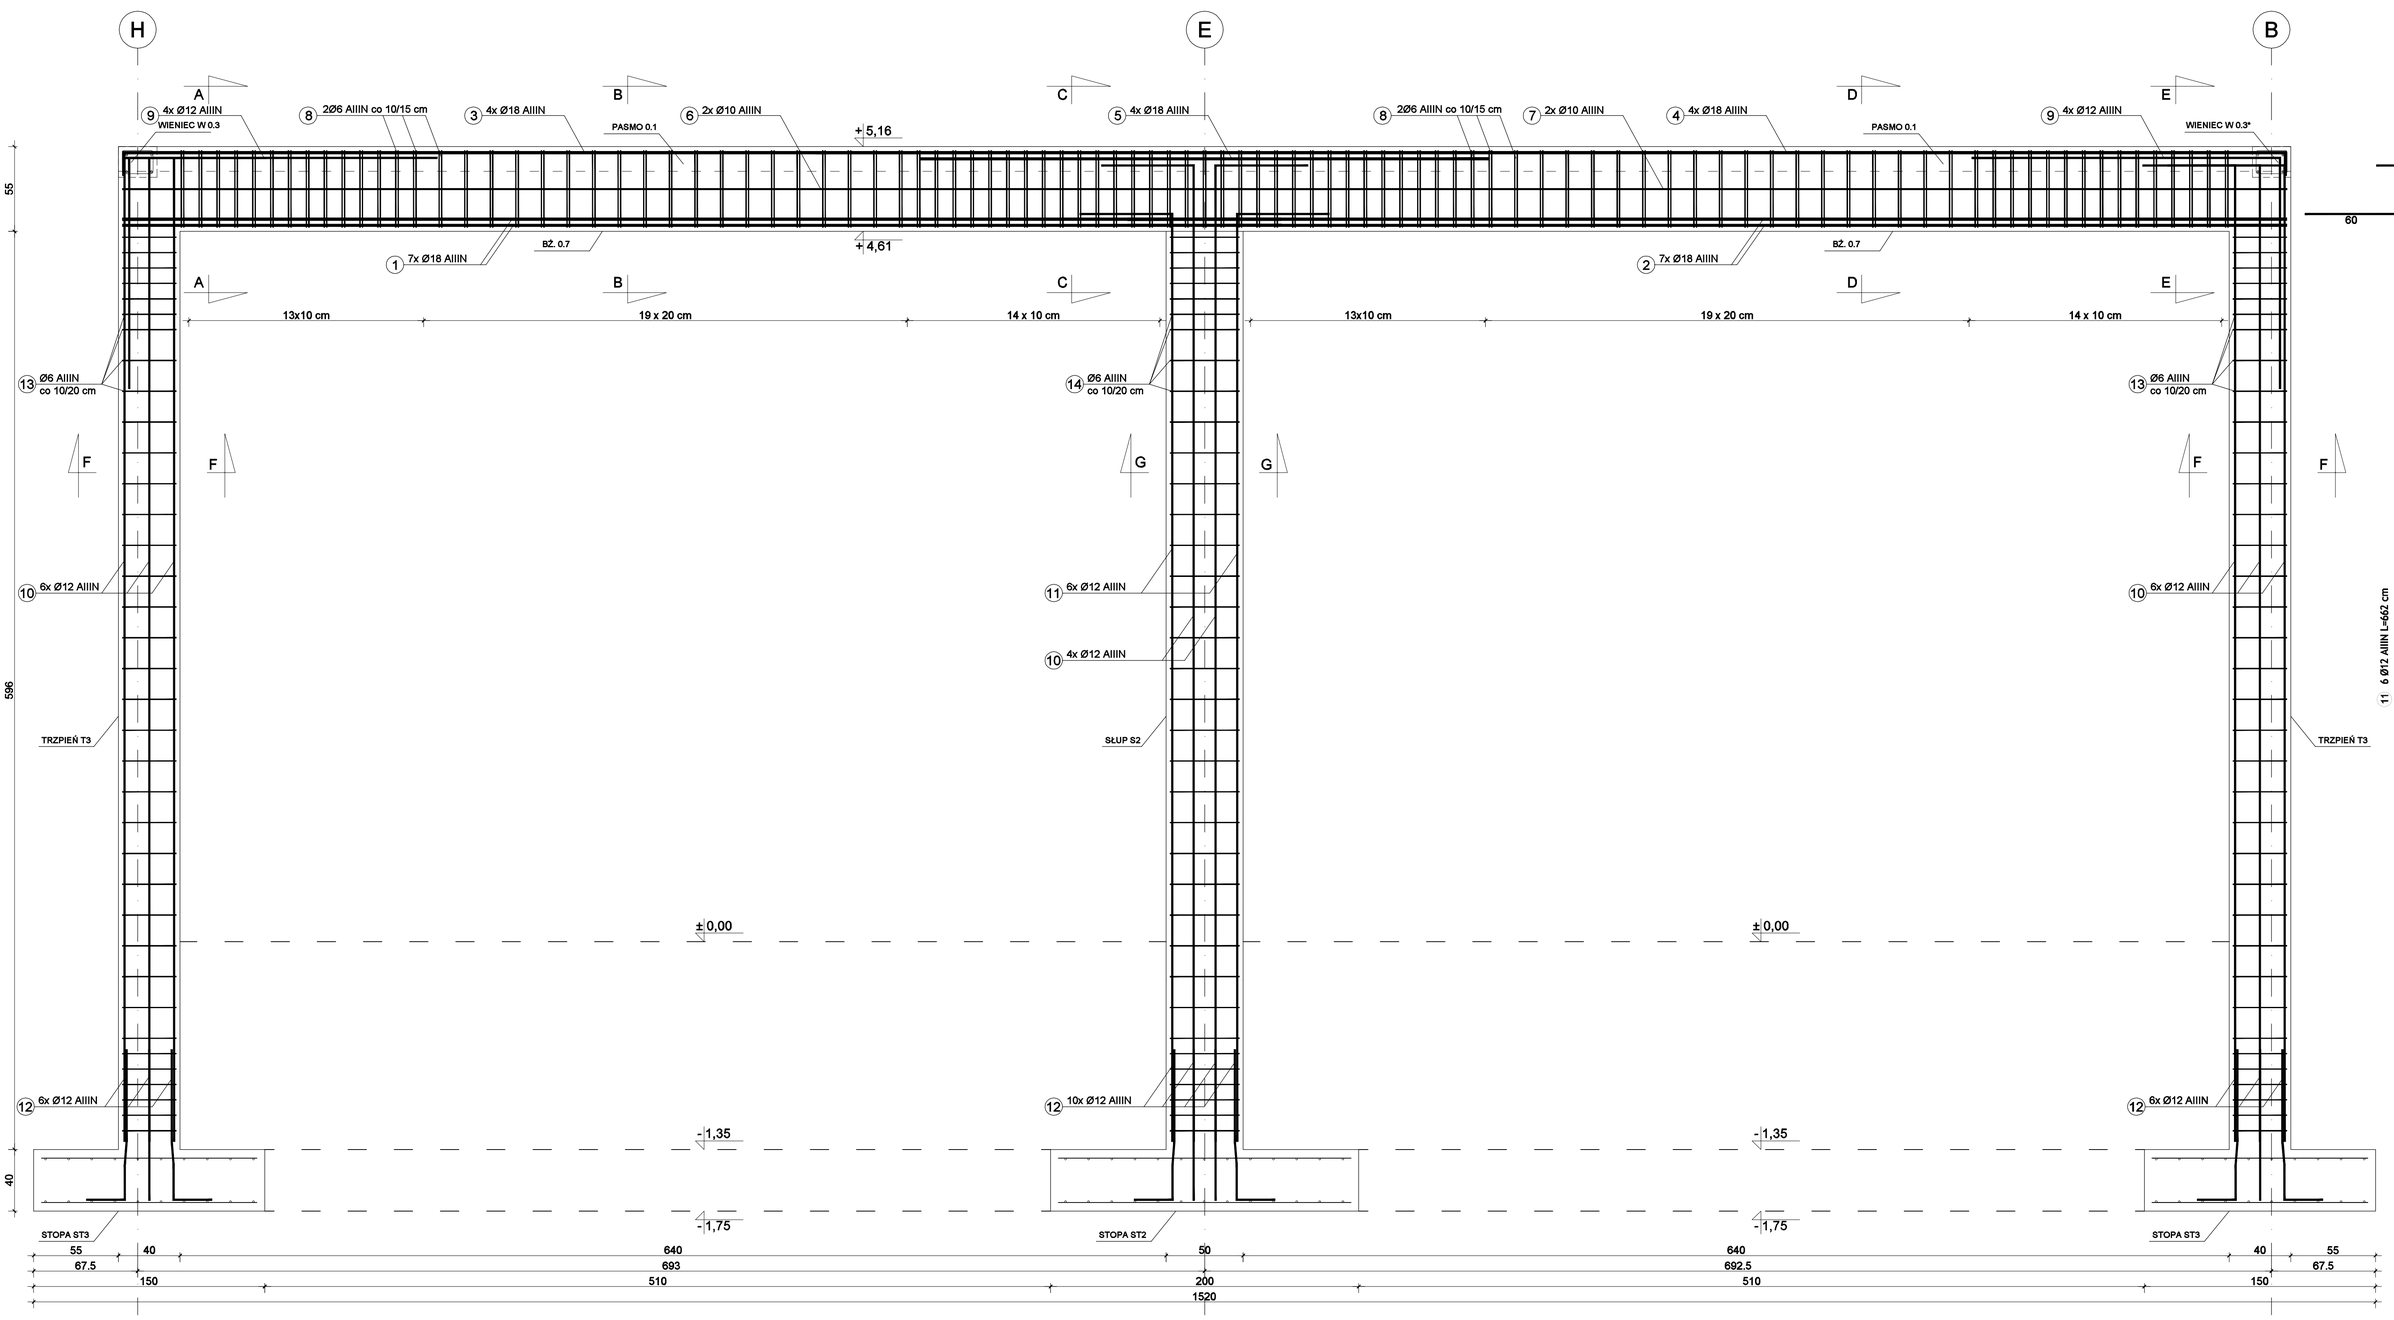

Przekroje skala 1:10

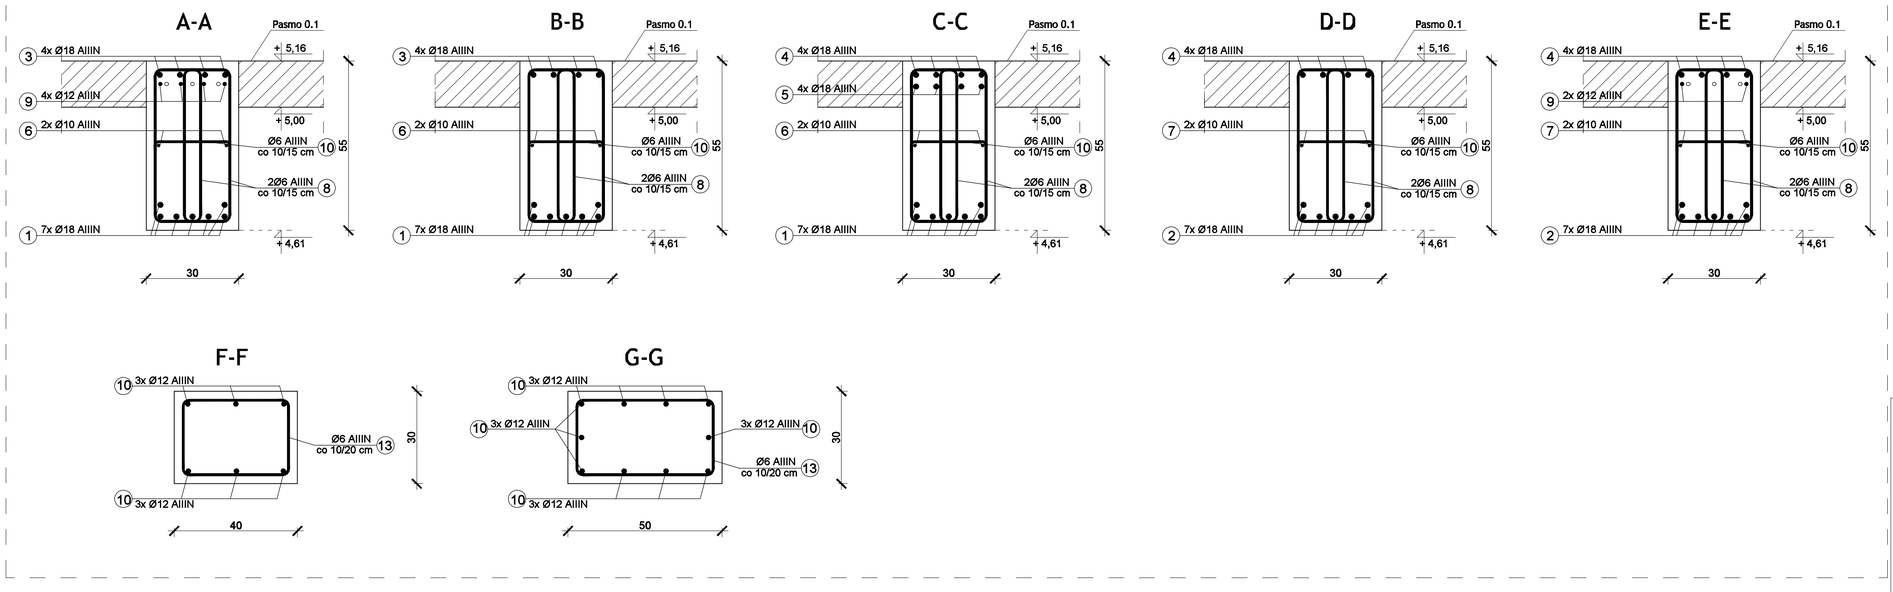

24 Ø6 AIIIN co 10/20 cm
L=112 cm

(podane wymiary są wymiarami po zewnętrznej stronie strzemiona)

8 2Ø6 AIIIN co 10/15 cm
2x L=141 cm

(podane wymiary są wymiarami po zewnętrznej stronie strzemiona)

10 Ø6 AIIIN co 10/15 cm
L=32 cm

BETON:
- C20/25 (WG. PN-EN 1992-1-1:2008 "EUROKOD 2")
  < B25 (WG. PN-B-03264:2002)>

STAL ZBROJENIOWA:
- ZBROJENIE GŁÓWNE I STRZEMIONA:
  - GATUNEK: BST 500S, RB500W, B500B, B500SP (ZAMIENNIE)
  - GRANICA PLASTYCZNOŚCI: minimum 500 MPa
  - KLASA WG. PN-B-03264:2002: AIIIN
  - KLASA WG. PN-EN 1992-1-1:2008 "EC 2": minimum B

OTULINA NOMINALNA:
- KRAWĘDŹ DOLNA: 20 mm
- KRAWĘDŹ BOCZNA: 25 mm
- KRAWĘDŹ GÓRNA: 20 mm

Zastrzega się wszelkie prawa wynikające z Ustawy o prawie autorskim. Rysunek niniejszy nie może być w całości lub w części przerysowany, uzupełniony lub odstąpiony komukolwiek, bez pisemnej zgody firmy aspi.

NAZWA I ADRES OBIEKTU	BUDYNEK REMIZY OSP Z MAGAZYNEM OBRONY CYWILNEJ IDENTYFIKATOR DZIAŁKI EWIDENCYJNEJ 180603_2.0005.649/2 180603_2.0005.649/5 180603_2.0005.649/7
TEMAT	SCHEMAT KONSTRUKCJI RAMY ŻELBETOWEJ W OSI "8"/"9"
PROJEKTANT	JOANNA TYBAN PDK/0028/POOK/13 UPR. W SPEC. KONSTRUKCYJNO-BUDOWLANEJ
SPRAWDZAJĄCY	ANDRZEJ FAŁAT B-166/83 UPR. W SPEC. KONSTRUKCYJNO-BUDOWLANEJ
OPRACOWAŁ	NATALIA SUCHCICKA-NABOŻNY JOANNA TYBAN

SKALA	DATA	NR RYS.	BRANŻA
1:20	12.2025	K-07	KONST.

autorskie studio projektowo-inwestycyjne
ul.Biernackiego 13a/39 39-300 MIELEC tel.(017) 786 46 46
e-mail-aspi@aspi.com.pl www.aspi.com.pl