


PRZEKRÓJ B-B, skala 1:250

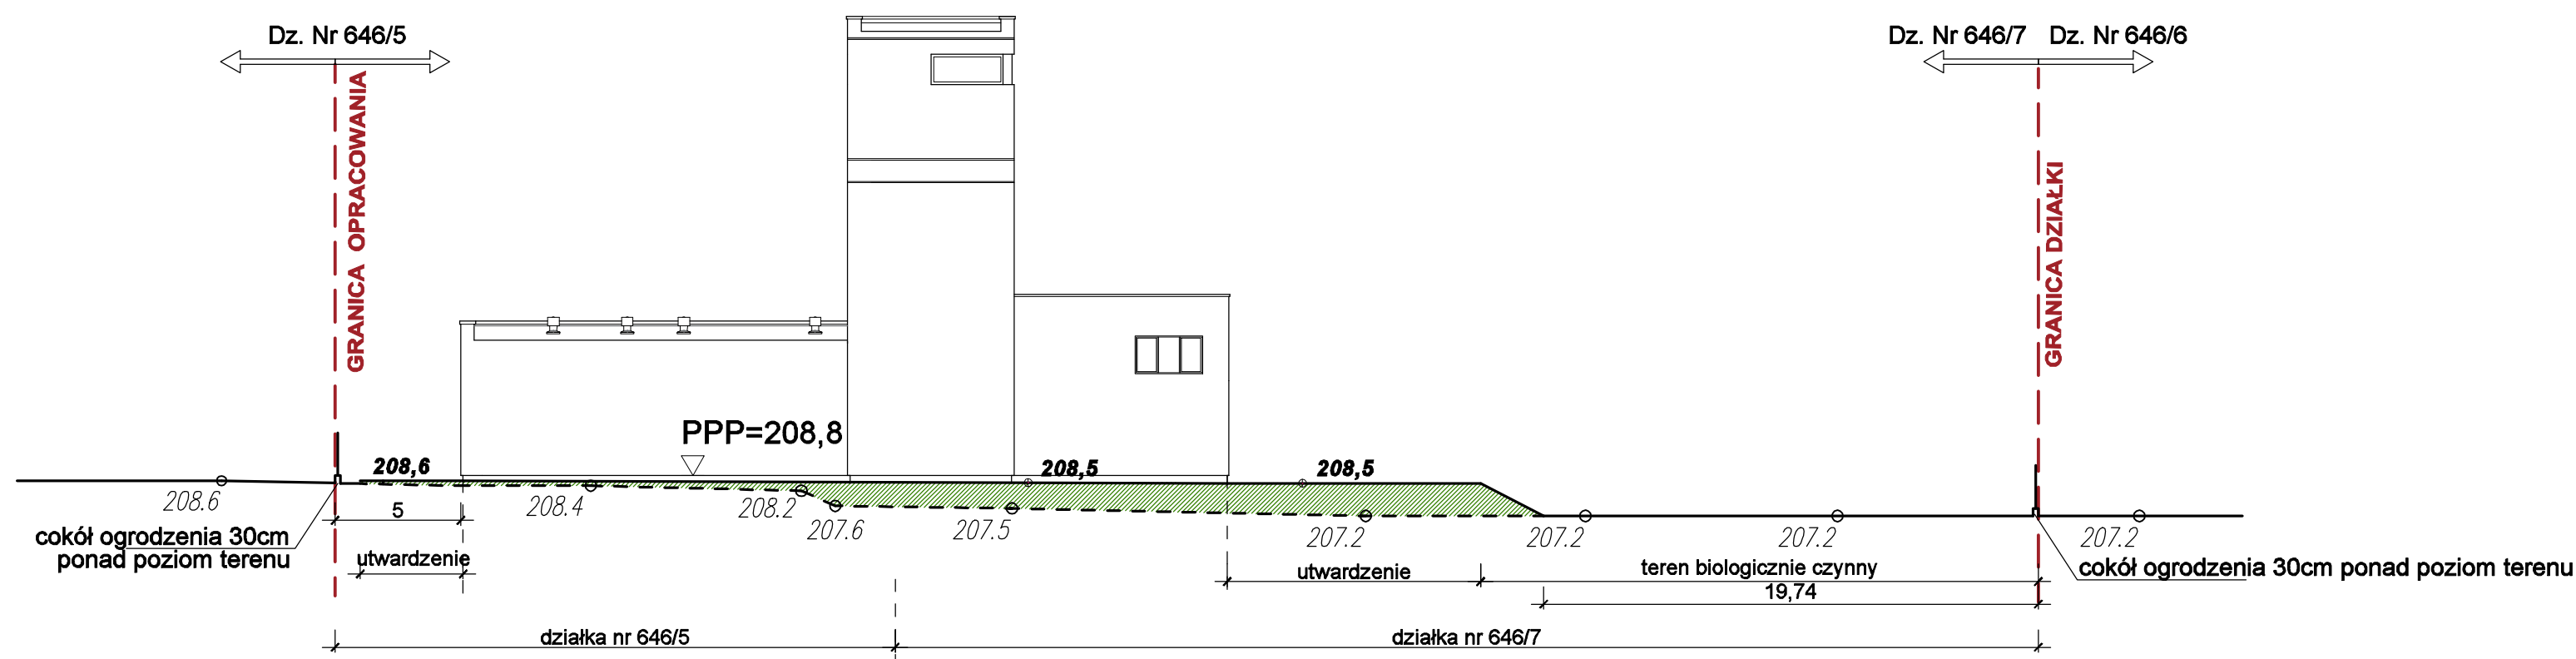

- ° 278.0 ISTNIEJĄCE RZĘDNE TERENU
- TEREN ISTNIEJĄCY
- NASYP
- 208,5_o PROJEKTOWANE RZĘDNE TERENU

Załączam się wszelkie prawa wynikające z Ustawy o prawie autorskim.
Rysunek niniejszy nie może być w całości lub w części przysposobiony,
uzupełniony lub oddany do druku bez pisemnej zgody firmy aspi.

aspi

PROJEKT	BUDOWA BUDYNKU REMIZY OSP Z MAGAZYNEM OBRONY CYWILNEJ Z INSTALACJAMI WEWNĘTRZNYMI W TYM: GAZOWĄ, ELEKTRYCZNĄ, WODOCIĄGOWĄ, C.O. I KANALIZACJI SANITARNEJ, BUDOWA PRZYLĄCZY: WODOCIĄGOWEGO, KANALIZACJI SANITARNEJ, BUDOWA DROGI WEWNĘTRZNEJ, PLACU MANEWROWEGO I 4 STANOWISK POSTOJOWYCH IDENTYFIKATOR DZIAŁEK: 180603_2.0005.646/7 część działek 180603_2.0005.649/2 180603_2.0005.646/5
---------	--

TEMAT	PRZEKROJE PRZEZ TEREN		
PROJEKTANT	AGATA FAŁAT	Rz/A-22/10	
ARCHITEKTURY	UPR. W SPEC. ARCHITEKTONICZNEJ		
SKALA	DATA	NR RYS.	BRANŻA
1:250	02.2026	Z-3	ZAGOSP.

aspi autorskie studio projektowo inwestycyjne
ul.Biernackiego 13a/39 39-300 MIELEC tel. (017) 788 46 46
e-mail-aspi@aspi.com.pl www.aspi.com.pl