



PLAN SYTUACYJNY ZJAZDU
SKALA 1: 100

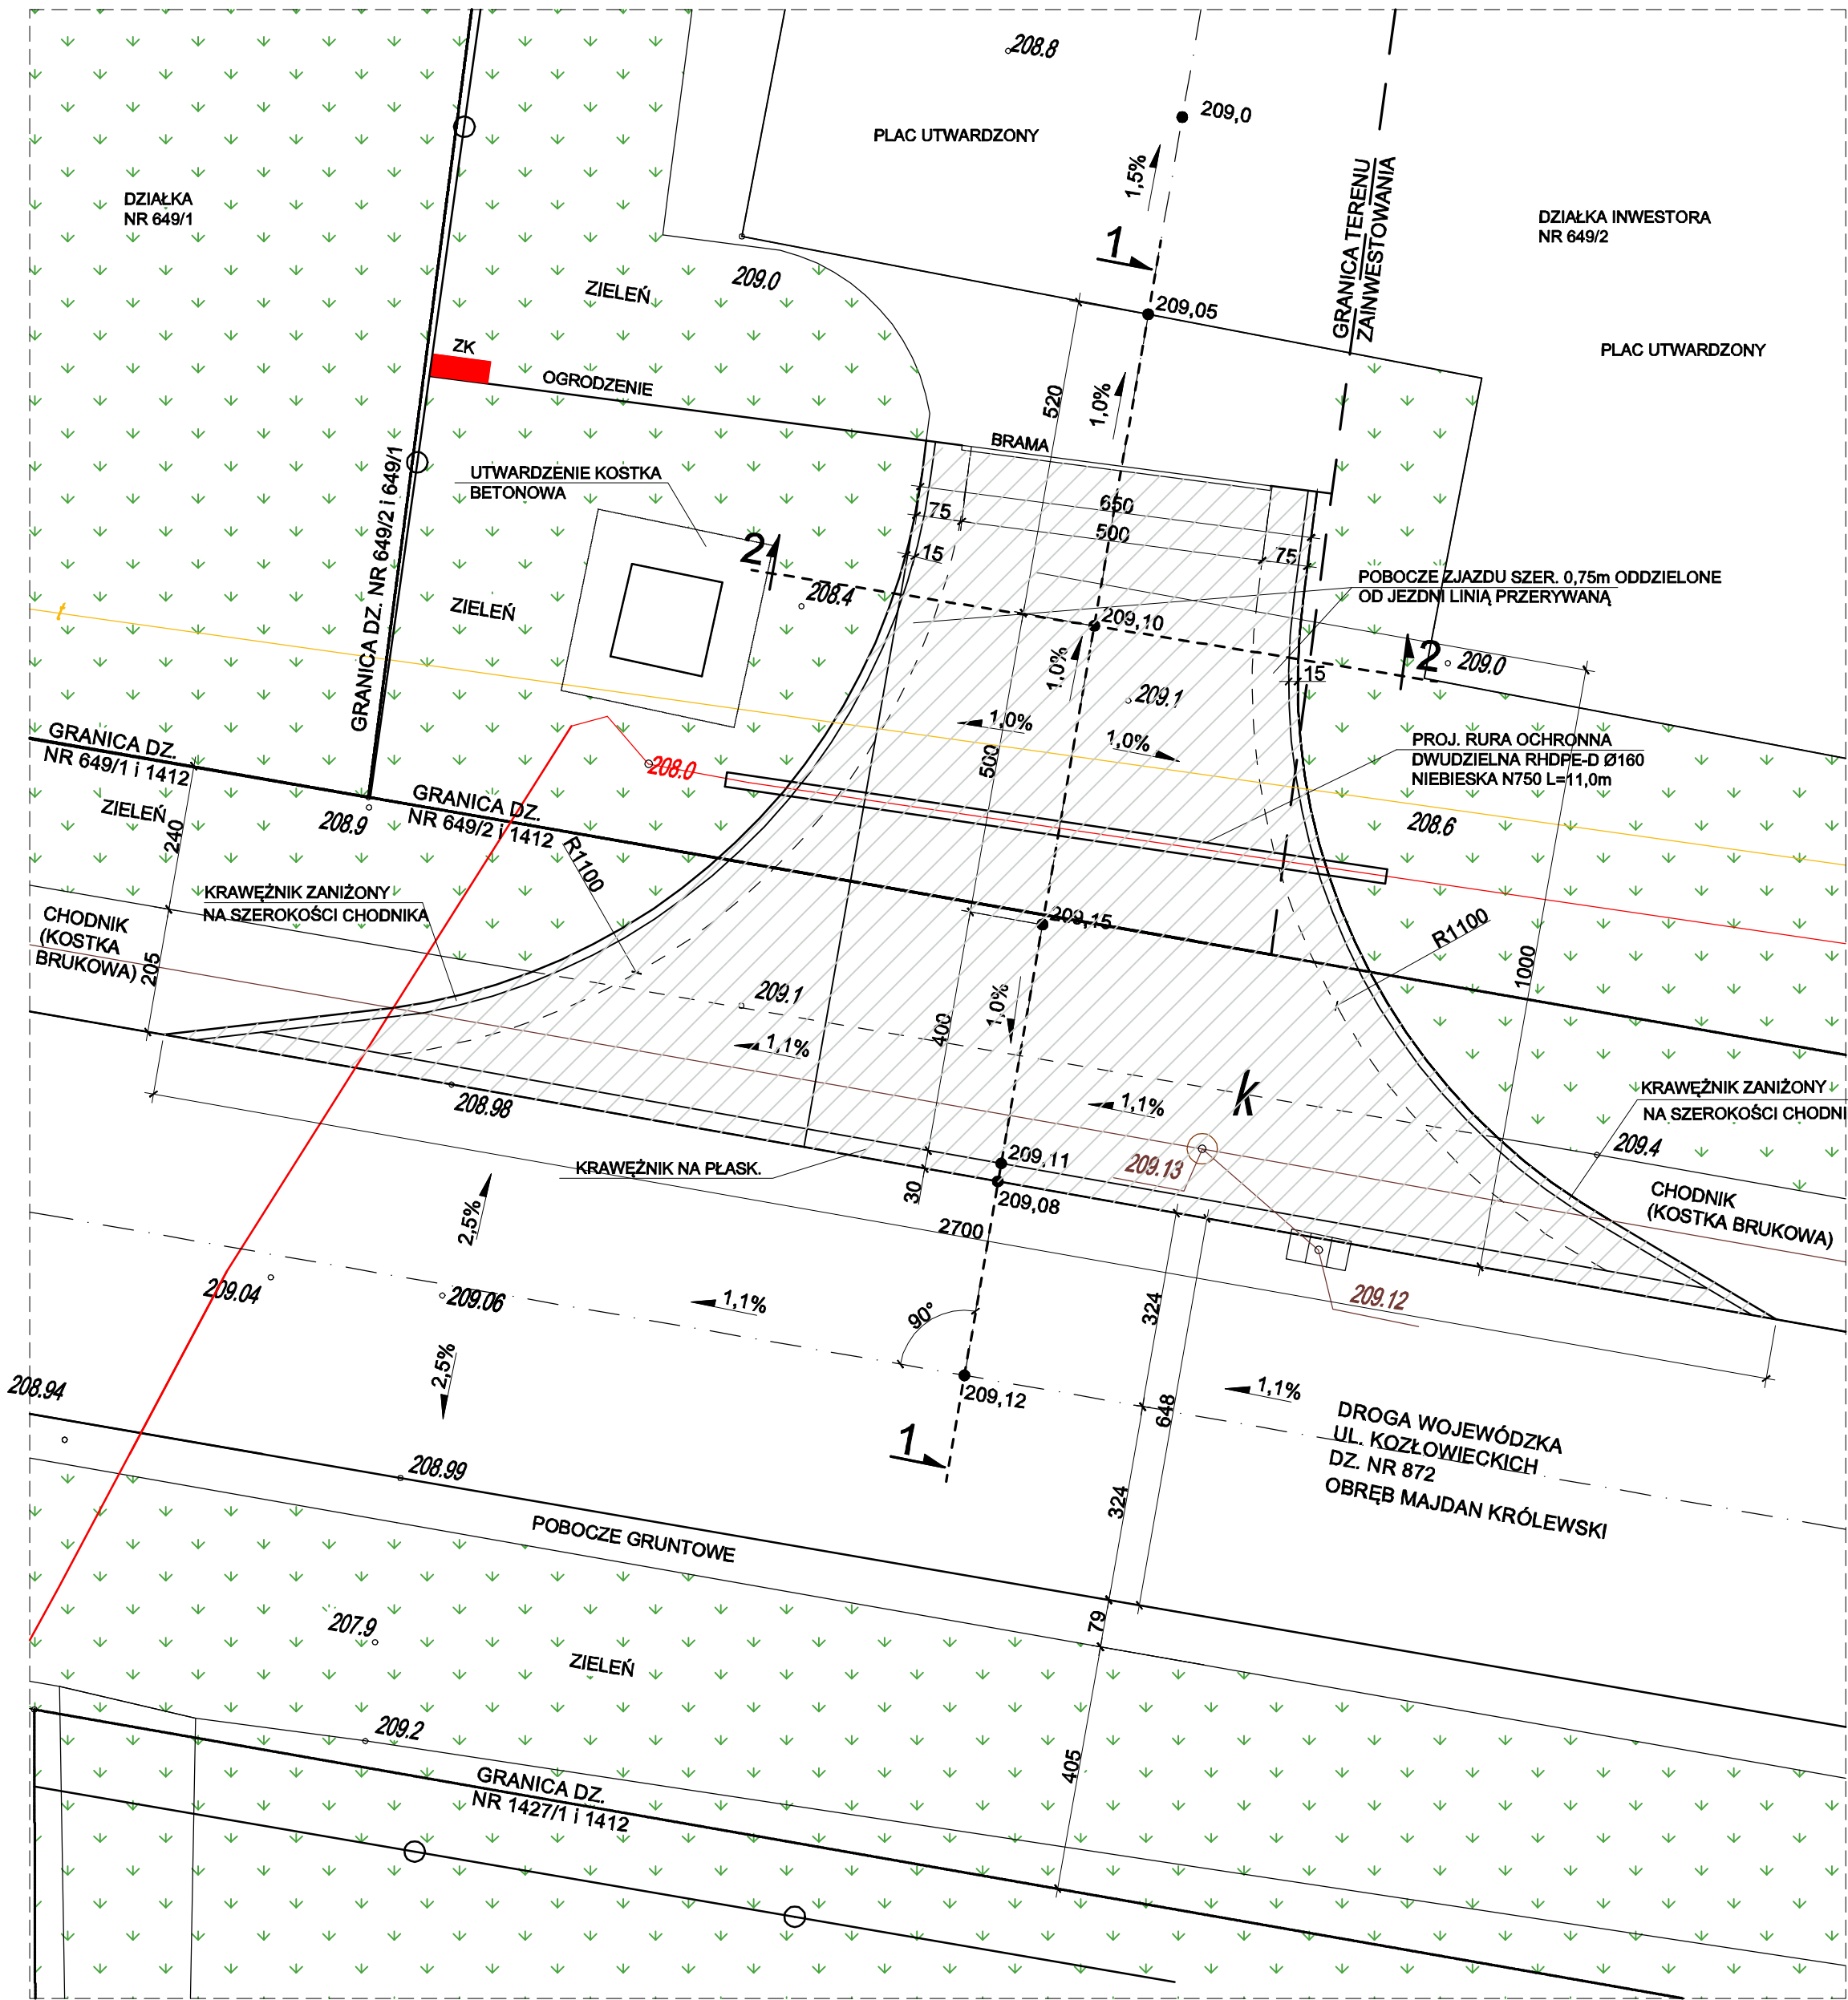

Podkarpacki Zarząd Dróg Wojewódzkich
Rejon Dróg Wojewódzkich w Słowej Woli
Sprawdzono i uzgodniono pismem:
Znak: RDW - RDW-VIIa-5152/122/25
Ze zmianami ozn. kolorem
Słowa Wola, dnia 17.12.2025r. wpj
25.02.2026r.

Podkarpacki Zarząd Dróg Wojewódzkich
Rejon Dróg Wojewódzkich w Słowej Woli
Sprawdzono i uzgodniono pismem:
Znak: RDW - RDW-VIIa-5152/122/25
Ze zmianami ozn. kolorem
Słowa Wola, dnia 11.02.2026r. wpj

Zastrzegam wszelkie prawa wynikające z Ustawy o prawie autorskim.
Rysunek niniejszy nie może być w całości lub w części przekazywany,
uzupełniany lub odtwarzany komputernie, bez pisemnej zgody firmy aspi.

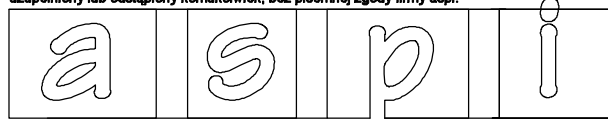

PROJEKT	ZJAZD ZWYKŁY Z DROGI WOJEWÓDZKIEJ NR 872 DROGA 9/ ŁONIÓW- ŚWINIARY- RZĘKA WISŁA- BARANÓW SANDOMIERSKI- WOLA BARANOWSKA - MAJDAN KRÓLEWSKI - BOJANÓW - DROGA 878/NISKO/ (DZIAŁKA DROGOWA NR EW. 1412)
	IDENTYFIKATOR DZIAŁEK: 180603_2.0005.649/2

TEMAT	PLAN SYTUACYJNY ZJAZDU		
PROJEKTANT	JACEK CIJA	D-1/90	
	UPR. W SPEC. DROGOWEJ		
SKALA	DATA	NR RYS.	BRANZA
1:100	12.2025	D-02	DROGI