



skala 1:50

Zastrzega się wszelkie prawa wynikające z Ustawy o prawie autorskim.
Rysunek niniejszy nie może być w całości lub w części przerysowany,
uzupełniony lub odstępiony komukolwiek, bez pisemnej zgody firmy aspi.

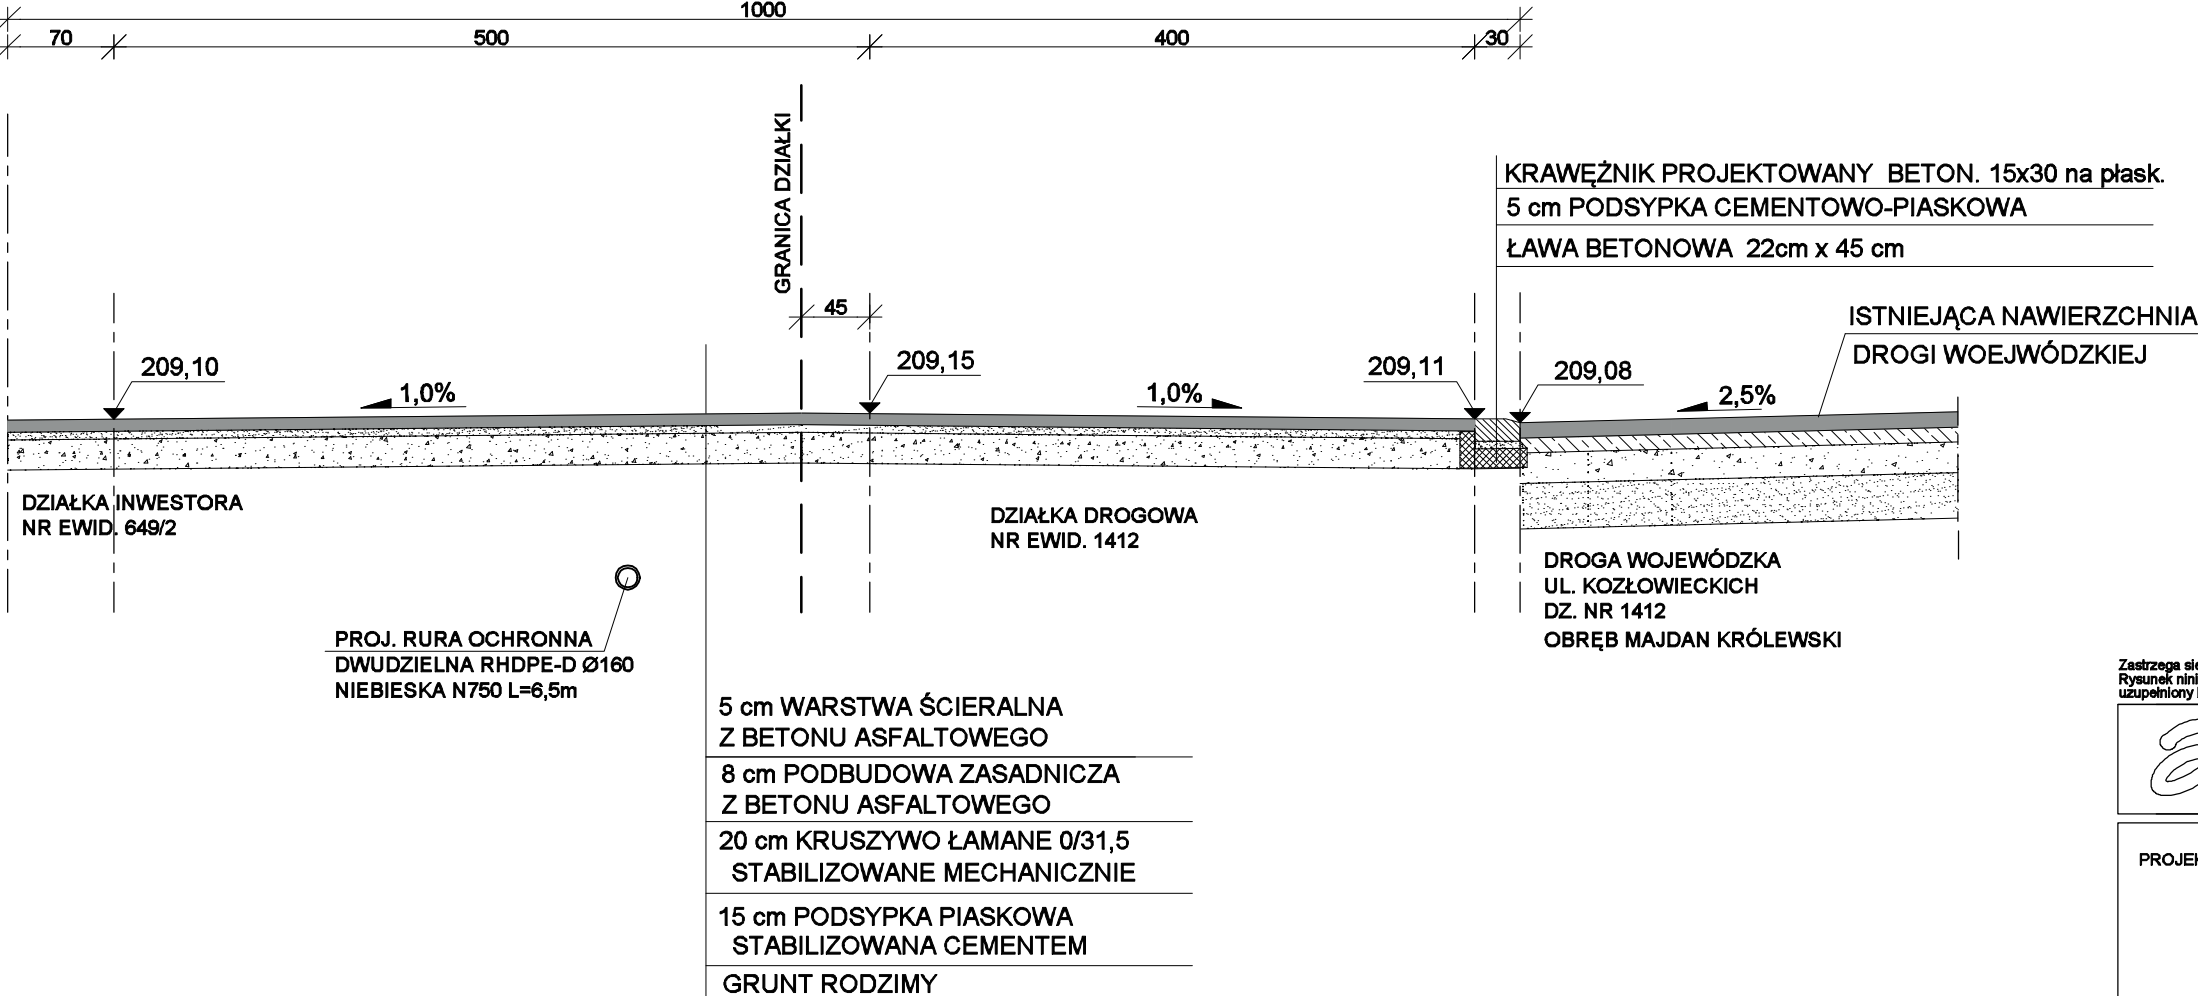

PROJEKT	ZJAZD ZWYKŁY Z DROGI WOJEWÓDZKIEJ NR 872 DROGA 9/ ŁONIÓW- ŚWINIARY- RZKA WISŁA- BARANÓW SANDOMIERSKI- WOLA BARANOWSKA - MAJDAN KRÓLEWSKI - BOJANÓW - DROGA 878/NISKO/ (DZIAŁKA DROGOWA NR EW. 1412)		
	IDENTYFIKATOR DZIAŁEK: 180603_2.0005.649/2		
TEMAT	PRZEKRÓJ 1-1		
PROJEKTANT	JACEK CIJA D-1/90 UPR. W SPEC. DROGOWEJ		
SKALA	DATA	NR RYS.	BRANŻA
1:50	12.2025	D-03	DROGI



autorskie studio projektowo inwestycyjne

ul.Biernackiego 13a/39 39-300 MIELEC
tel. (017) 788 46 46

e-mail-aspi@aspi.com.pl
www.aspi.com.pl