


PRZEKRÓJ 2-2
skala 1:50

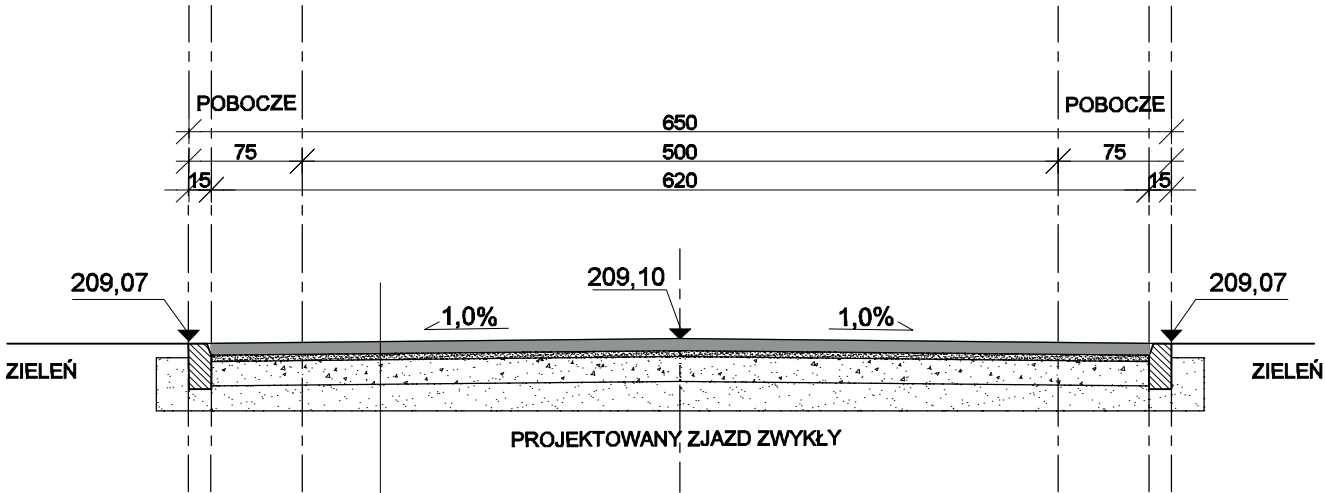

5 cm WARSTWA ŚCIERALNA Z BETONU ASFALTOWEGO
8 cm PODBUDOWA ZASADNICZA Z BETONU ASFALTOWEGO
20 cm KRUSZYWO ŁAMANE 0/31,5 STABILIZOWANE MECHANICZNIE
15 cm PODSYPKA PIASKOWA STABILIZOWANA CEMENTEM
GRUNT RODZIMY

Zastrzegę się wszelkie prawa wynikające z Ustawy o prawie autorskim.
Rysunek niniejszy nie może być w całości lub w części przerysowany,
uzupełniony lub odstępiony komukolwiek, bez pisemnej zgody firmy aspi.

a s p i			
PROJEKT	ZJAZD ZWYKŁY Z DROGI WOJEWÓDZKIEJ NR 872 DROGA 9/ ŁONIÓW- ŚWINIARY- RZĘKA WIŚLA- BARANÓW SANDOMIERSKI- WOLA BARANOWSKA - MAJDAN KRÓLEWSKI - BOJANÓW - DROGA 878/NISKO/ (DZIAŁKA DROGOWA NR EW. 1412) IDENTYFIKATOR DZIAŁEK: 180603_2.0005.649/2		
TEMAT	PRZEKRÓJ 2-2		
PROJEKTANT	JACEK CIJA UPR. W SPEC. DROGOWEJ	D-1/90	
SKALA	DATA	NR RYS.	BRANŻA
1:50	12.2025	D-04	DROGI
aspi autorskie studio projektowo inwestycyjne ul.Biernackiego 13a/39 39-300 MIELEC tel. (017) 788 46 46 e-mail-aspi@aspi.com.pl www.aspi.com.pl			